

Ministère de la Culture
Direction Régionale des Affaires Culturelles de Bourgogne
Service Régional de l'Archéologie de Bourgogne

AUTUN (Saône-et-Loire) *intra-muros*
28 bis Petite rue Marchaux, Projet de restauration et de réhabilitation de l'ancien hôtel de Clugny

L'hôtel de Clugny à Autun : un exemple de demeure seigneuriale au cœur du quartier Marchaux



Rapport de diagnostic archéologique (Vol. 2: Planches)
Sous la direction de Antoine BELOT

Numéro d'arrêté préfectoral : 2024/334
Code opération patriarche : 044382
Numéro du site – SMA, musée Rolin : 2024.5

Janvier 2024
Autun: Service Archéologique de la Ville d'Autun

Ministère de la Culture
Direction Régionale des Affaires Culturelles de Bourgogne
Service Régional de l'Archéologie de Bourgogne

AUTUN (Saône-et-Loire) *intra-muros*
28 bis Petite rue Marchaux, Projet de restauration et de réhabilitation de l'ancien hôtel de Clugny

L'hôtel de Clugny à Autun : un exemple de demeure seigneuriale au cœur du quartier Marchaux

Rapport de diagnostic archéologique

Sous la direction de Antoine BELOT

avec la collaboration de :

Anne-Lise BUGNON (Inrap)
Kevin CHARRIER (Docteur en archéologie - EPHE)
Tristan DESSOLIN (service archéologique de la Ville d'Autun)
Yannick LABAUNE (service archéologique de la Ville d'Autun)
Sylvie MOUTON-VENAULT (Inrap)
Angélique TISSERAND (service archéologique de la Ville d'Autun)

Numéro d'arrêté préfectoral : 2024/334
Code opération patriarche : 044382
Numéro du site – SMA, musée Rolin : 2024.5

Janvier 2025
Autun: Service Archéologique de la Ville d'Autun

Liste des illustrations

Localisation des décroutages, plan du rez-de-chaussée. (Fig. 9.1 vol. 1).....7

Localisation des décroutages, plan du premier étage. (Fig. 9.2 vol. 1).....8

Localisation des décroutages, plan des combles. (Fig. 9.3 vol. 1).....8

Localisation des sondages sédimentaires. (Fig. 10 vol. 1)9

Localisation des espaces, des UM et des ouvertures, plan du rez-de-chaussée. (Fig. 11 vol. 1).....10

Localisation des espaces, des UM et des ouvertures, plan du premier étage. (Fig. 27 vol. 1).....11

Localisation des espaces, des UM et des ouvertures, plan des combles. (Fig. 41 vol. 1)11

Relevé schématique de la charpente.....12

Plan de la phase 3, rez-de-chaussée. (Fig. 76 vol. 1)13

Plan de la phase 3, premier étage. (Fig. 77 vol. 1).....13

Plan de la phase 3, comble. (Fig. 78 vol. 1).....13

Plan de la phase 4, rez-de-chaussée. (Fig. 82 vol. 1)14

Plan de la phase 4, premier étage. (Fig. 83 vol. 1).....15

Plan de la phase 4, comble. (Fig. 84 vol. 1).....15

Plan des phases 5 et 6, rez-de-chaussée. (Fig. 96 vol. 1).....16

Plan des phases 5 et 6, premier étage. (Fig. 97 vol. 1).....17

Plan des phases 5 et 6, comble. (Fig. 98 vol. 1).....17

Plan de la phase 7, rez-de-chaussée. (Fig. 103 vol. 1)18

Plan de la phase 7, premier étage. (Fig. 104 vol. 1).....19

Plan de la phase 7, comble. (Fig. 105 vol. 1).....19

Plan de la phase 8, rez-de-chaussée. (Fig. 109 vol. 1)20

Plan de la phase 8, premier étage. (Fig. 110 vol. 1).....21

Plan de la phase 8, comble. (Fig. 111 vol. 1)21

Relevé des matériaux de construction et des UC des sondages 1 et 2. (Fig. 49 vol. 1).....22

Relevé des matériaux de construction et des UC du sondage 3.....23

Relevé des matériaux de construction et des UC du sondage 4. (Fig. 45 vol. 1).....24

Relevé des matériaux de construction et des UC du sondage 5. (Fig. 47 vol. 1).....25

Relevé des matériaux de construction et des UC du sondage 6. (Fig. 48 vol. 1).....26

Relevé des matériaux de construction et des UC du sondage 7. (Fig. 51 vol. 1).....27

Relevé des matériaux de construction et des UC des sondage 8 et 9. (Fig. 30 vol. 1)28

Relevé des matériaux de construction et des UC du sondage 10. (Fig. 31 vol. 1)29

Relevé des matériaux de construction et des UC du sondage 11.30

Relevé des matériaux de construction et des UC du sondage 12. (Fig. 39 vol. 1)31

Relevé des matériaux de construction et des UC du sondage 13.....32

Relevé des matériaux de construction et des UC du sondage 14. (Fig. 35 vol. 1).....33

Relevé des matériaux de construction et des UC des sondages 15 et 16. (Fig. 34 vol. 1).....34

Relevé des matériaux de construction et des UC des sondages 17 et 28.35

Relevé des matériaux de construction et des UC du sondage 18.36

Relevé des matériaux de construction et des UC du sondage 19. (Fig. 18 vol.1)37

Relevé des matériaux de construction et des UC du sondage 20. (Fig. 21 vol.1)38

Relevé des matériaux de construction et des UC du sondage 21.39

Relevé des matériaux de construction et des UC du sondage 22. (Fig. 19 vol.1)40

Relevé des matériaux de construction et des UC du sondage 23. (Fig. 24 vol.1)41

Relevé des matériaux de construction et des UC du sondage 24. (Fig. 15 vol.1)42

Relevé des matériaux de construction et des UC du sondage 25.43

Relevé des matériaux de construction et des UC des sondage 26 et 27 (Fig. 17 vol. 1).44

Relevé des matériaux de construction et des UC du sondage 31.45

Relevé des phases de construction visibles dans les sondages 1 et 2. (Fig. 99 vol. 1).....46

Relevé des phases de construction visibles dans le sondage 3.47

Relevé des phases de construction visibles dans le sondage 4. (Fig. 91 vol. 1)48

Relevé des phases de construction visibles dans le sondage 5. (Fig. 101 vol. 1)49

Relevé des phases de construction visibles dans le sondage 6. (Fig. 102 vol. 1)50

Relevé des phases de construction visibles dans le sondage 7. (Fig. 106 vol. 1)51

Relevé des phases de construction visibles dans les sondages 8 et 9. (Fig. 79 vol. 1)52

Relevé des phases de construction visibles dans le sondage 10.53

Relevé des phases de construction visibles dans le sondage 11.54

Relevé des phases de construction visibles dans le sondage 12.55

Relevé des phases de construction visibles dans le sondage 13.56

Relevé des phases de construction visibles dans le sondage 14. (Fig. 90 vol. 1)57

Relevé des phases de construction visibles dans les sondages 15 et 16. (Fig. 85 vol. 1)58

Relevé des phases de construction visibles dans les sondages 17 et 28.59

Relevé des phases de construction visibles dans le sondage 18.60

Relevé des phases de construction visibles dans le sondage 19. (Fig. 88 vol. 1)61

Relevé des phases de construction visibles dans le sondage 20.....62

Relevé des phases de construction visibles dans le sondage 21.....63

Relevé des phases de construction visibles dans le sondage 22.....64

Relevé des phases de construction visibles dans le sondage 23. (Fig. 108 vol. 1).....65

Relevé des phases de construction visibles dans le sondage 24. (Fig. 80 vol. 1).....66

Relevé des phases de construction visibles dans le sondage 25.67

Relevé des phases de construction visibles dans les sondages 26 et 27. (Fig. 89 vol. 1).....68


Relevé des phases de construction visibles dans le sondage 31.69

Coupe C1, sondage sédimentaire 1. (Fig. 57 vol. 1).....70


Coupes C2 et C3, sondage sédimentaire 2. (Fig. 61 vol. 1).....71

Plan des vestiges de la cave découverte dans le sondage sédimentaire 3. (Fig. 69 vol. 1).....72


Orthophotographie annotée du mur sud-ouest de la cave découverte dans le sondage sédimentaire 3. (Fig. 70 vol. 1).....73

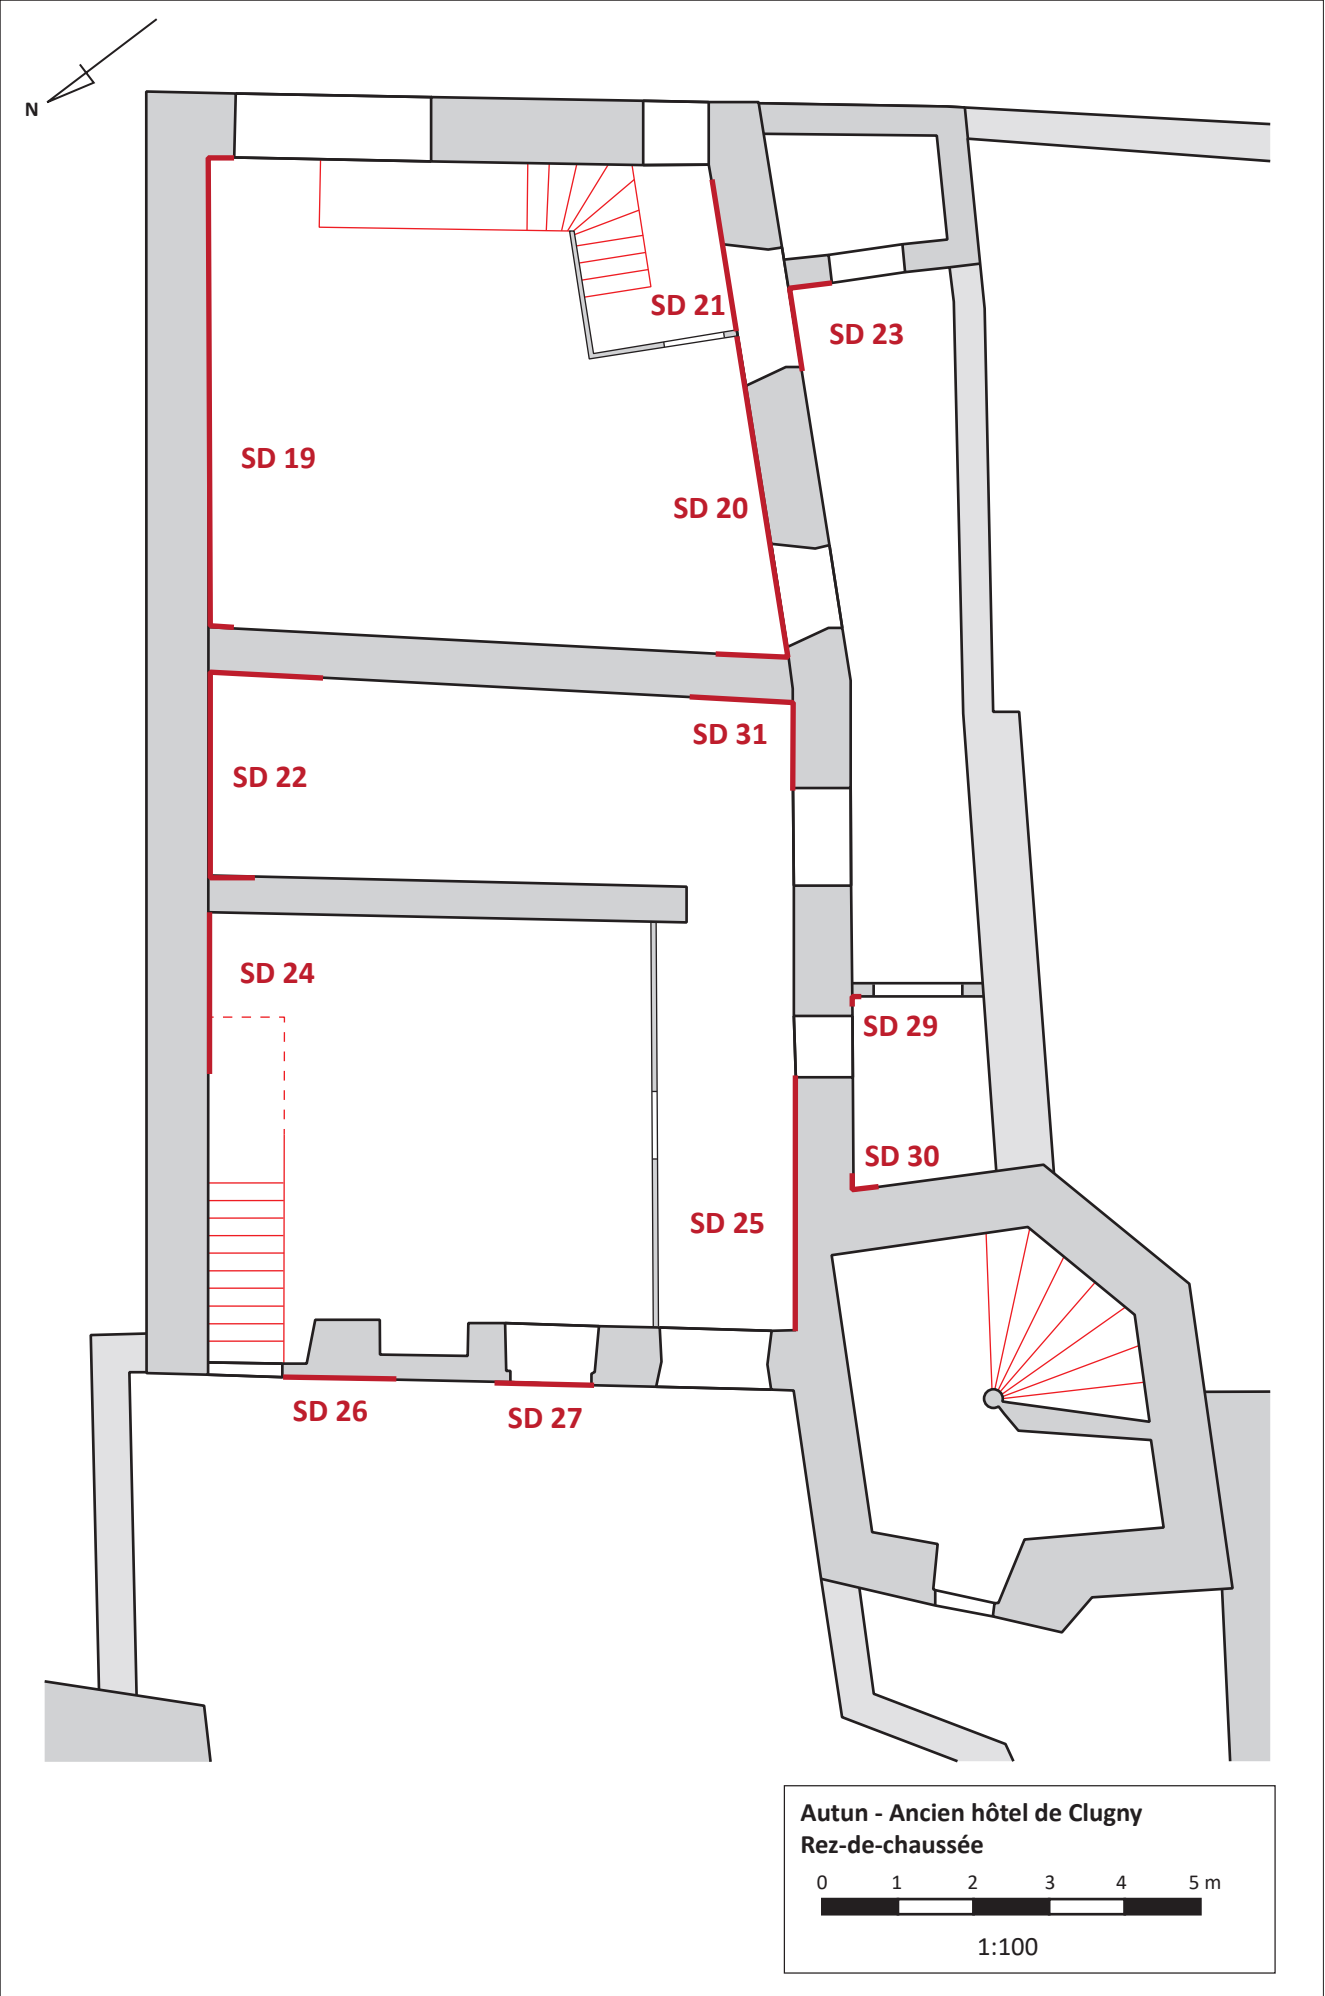


Localisation des décroutages, plan du rez-de-chaussée. (Fig. 9.1 vol. 1)
© DAO : A. Belot d'après L. de Raeve, A. Capparos et les plans de l'école de Chaillot

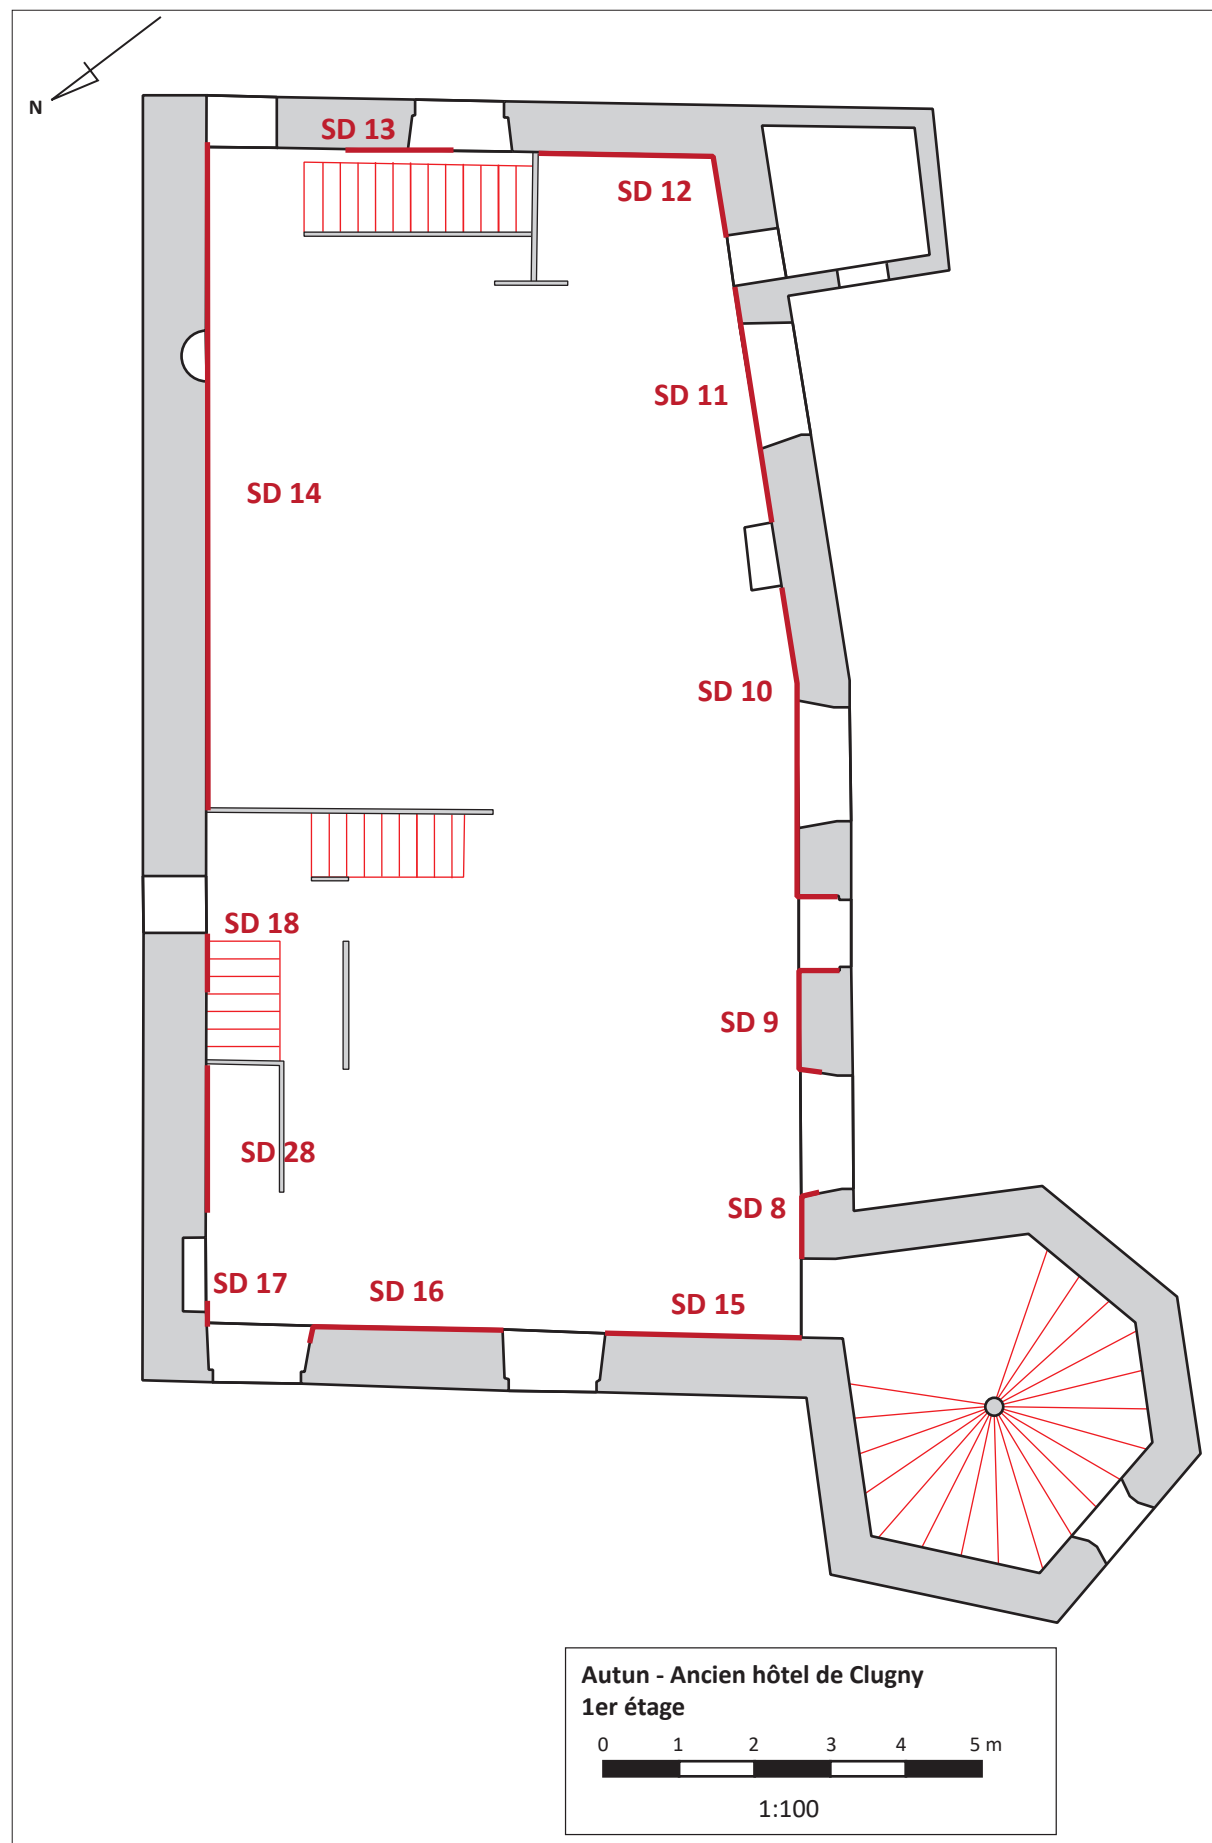


Localisation des décroutages, plan du premier étage. (Fig. 9.2 vol. 1)
© DAO : A. Belot d'après L. de Raeve, A. Capparos et les plans de l'école de Chaillot

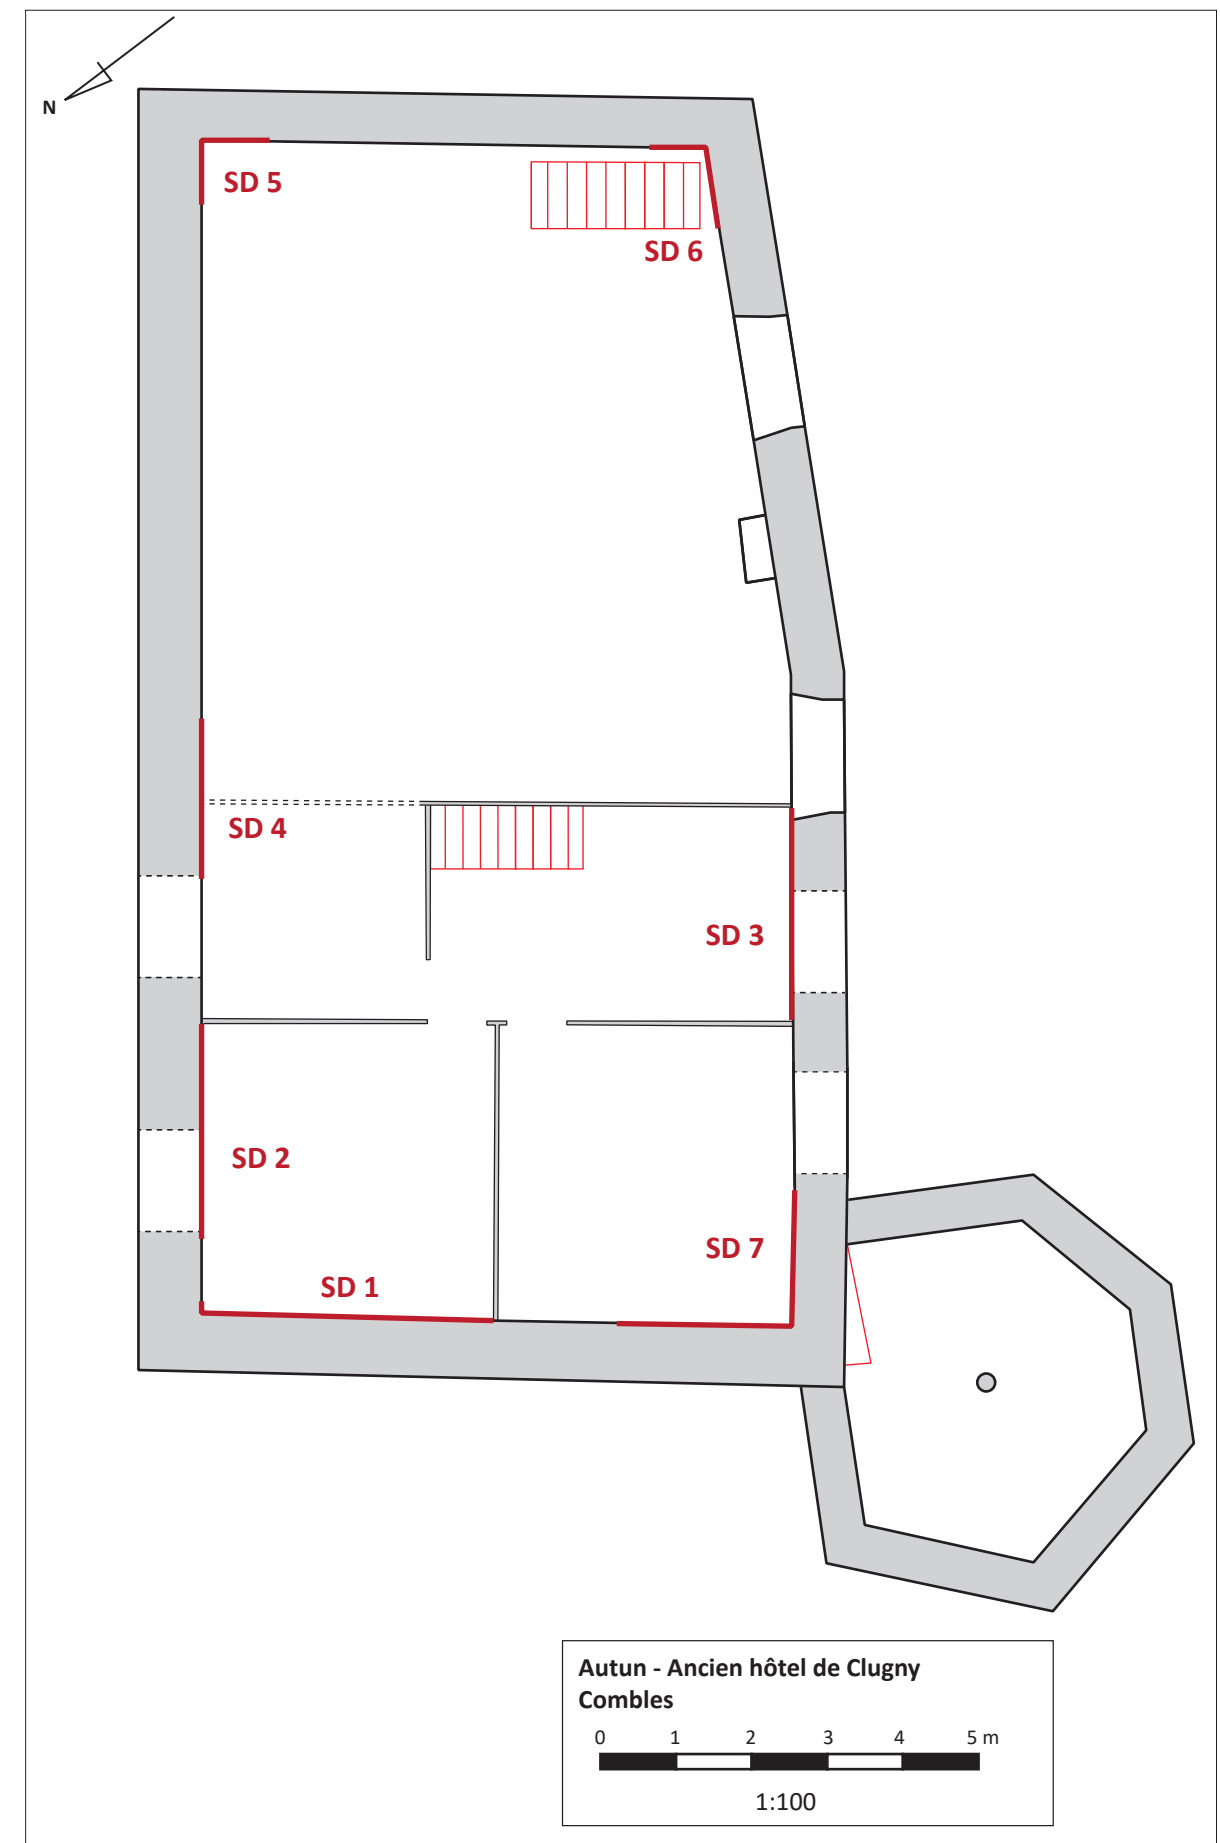


Localisation des décroutages, plan des combles. (Fig. 9.3 vol. 1)
© DAO : A. Belot d'après L. de Raeve, A. Capparos et les plans de l'école de Chaillot

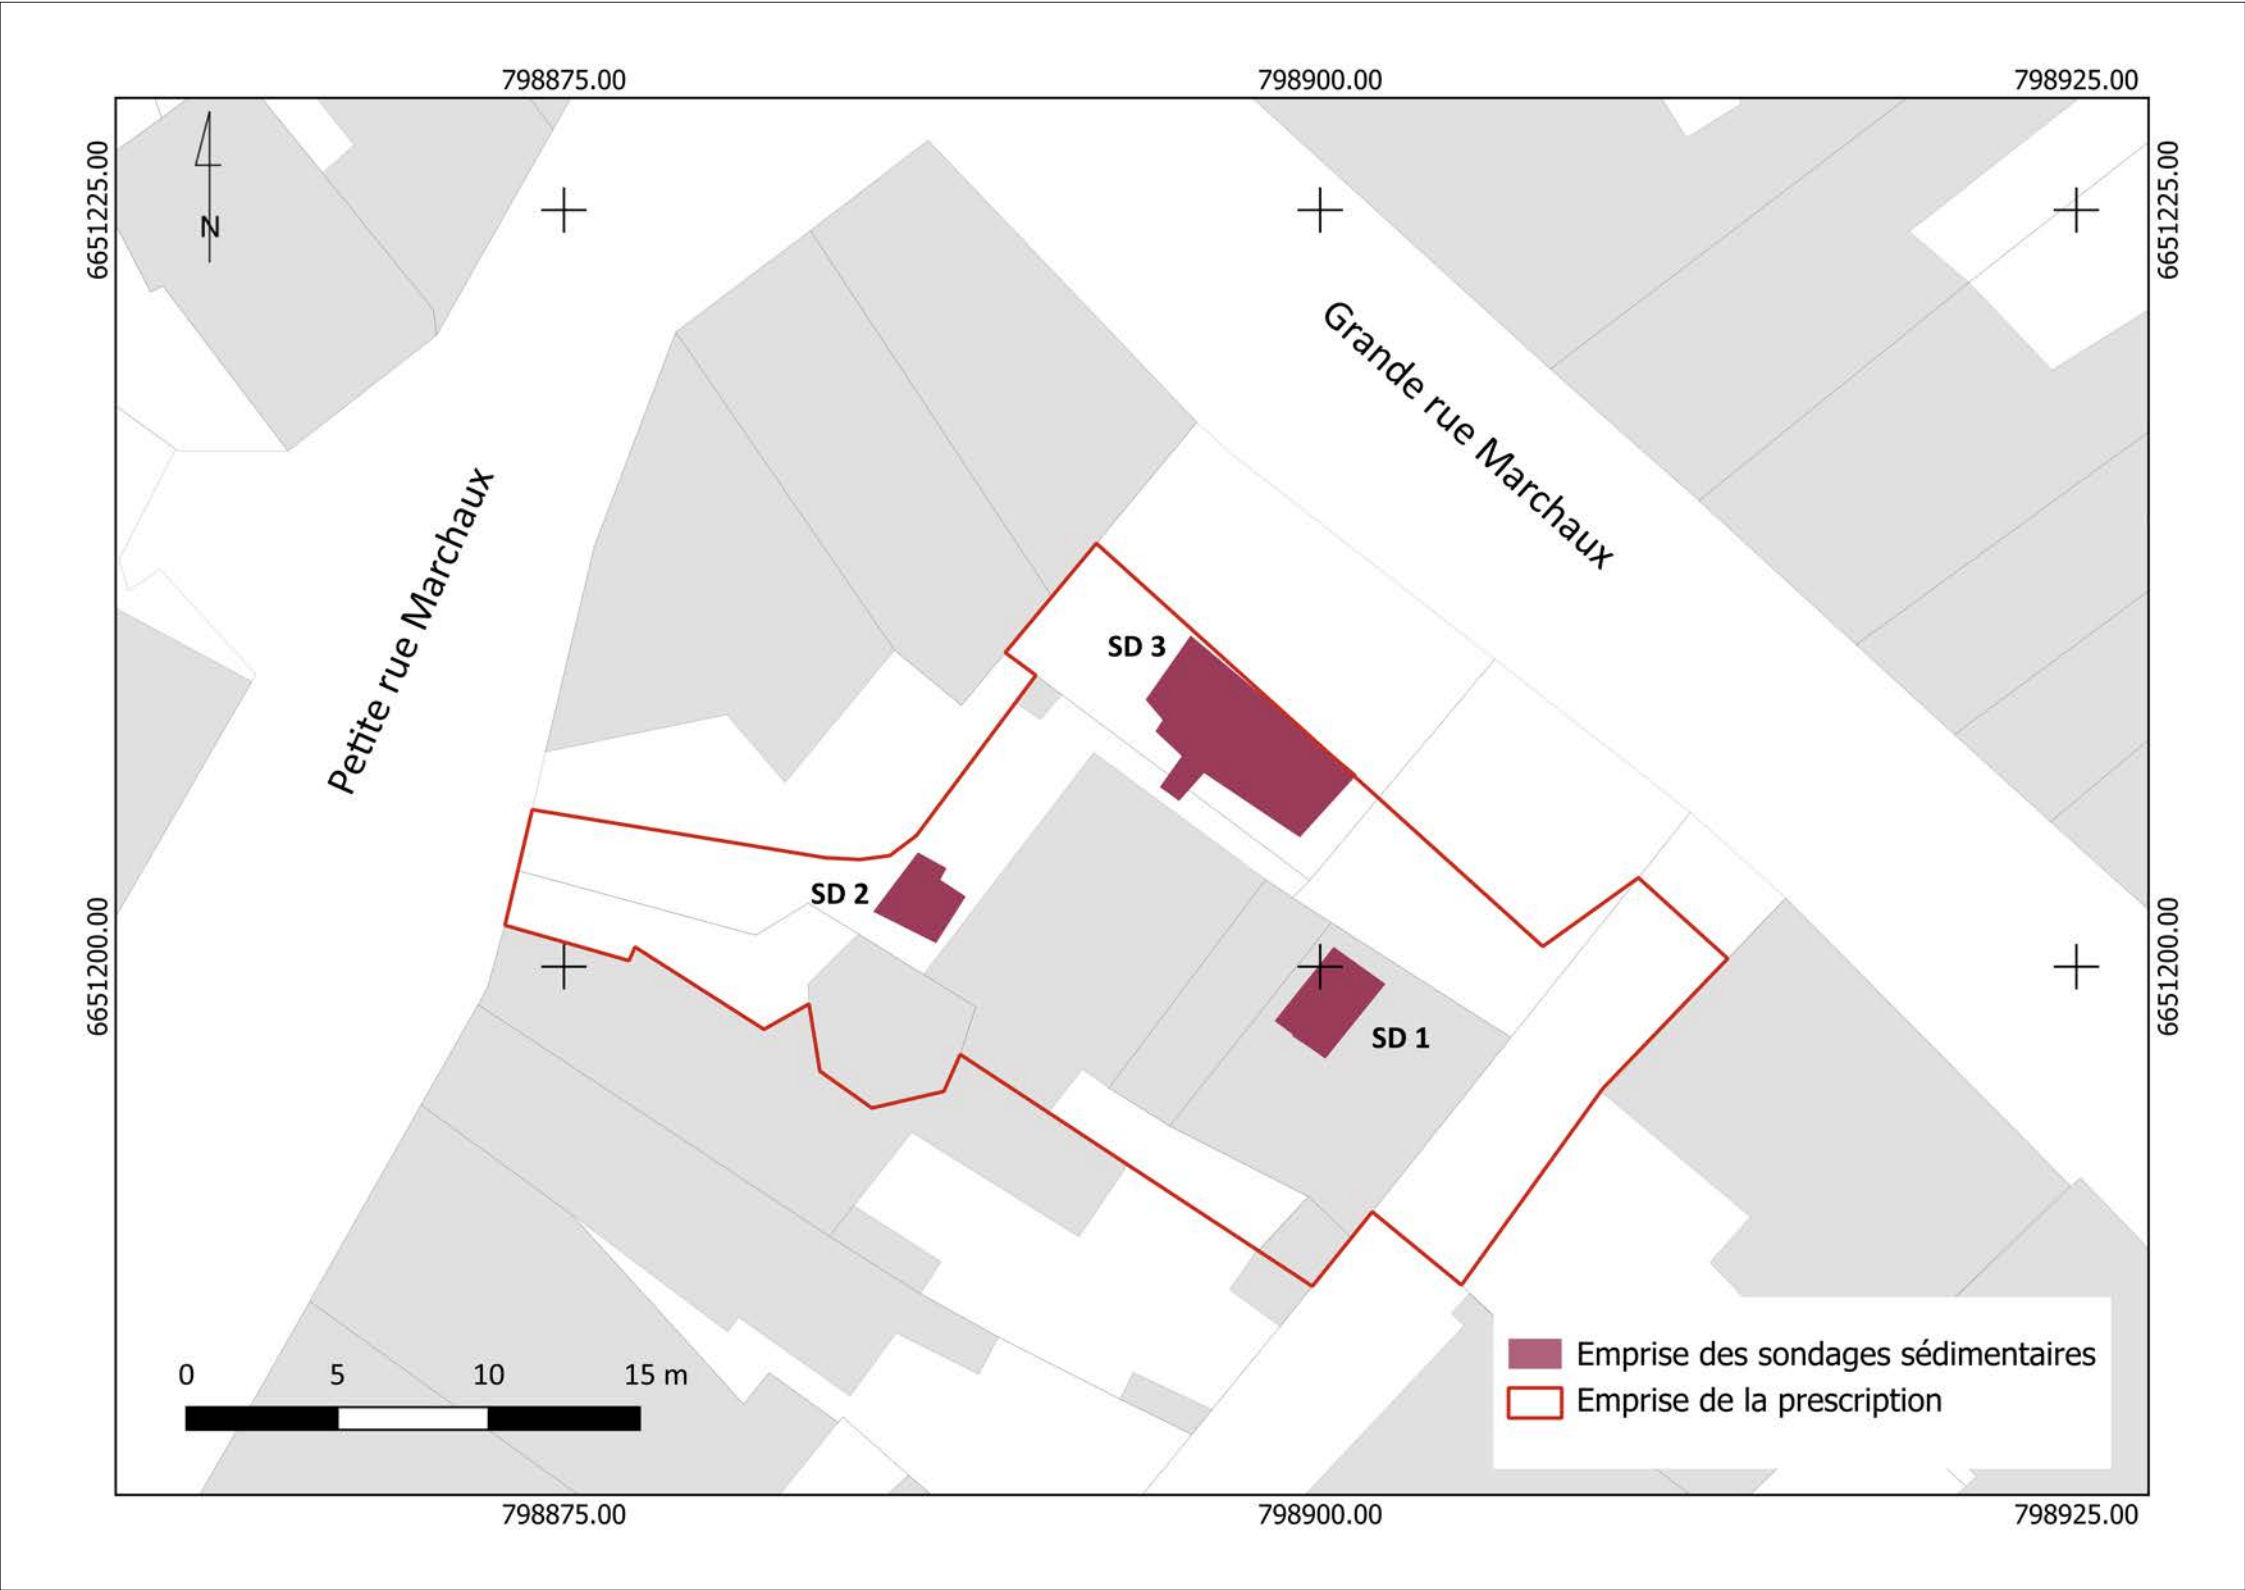


Localisation des sondages sédimentaires. (Fig. 10 vol. 1)
© DAO : A. Belot, Fond cadastral IGN

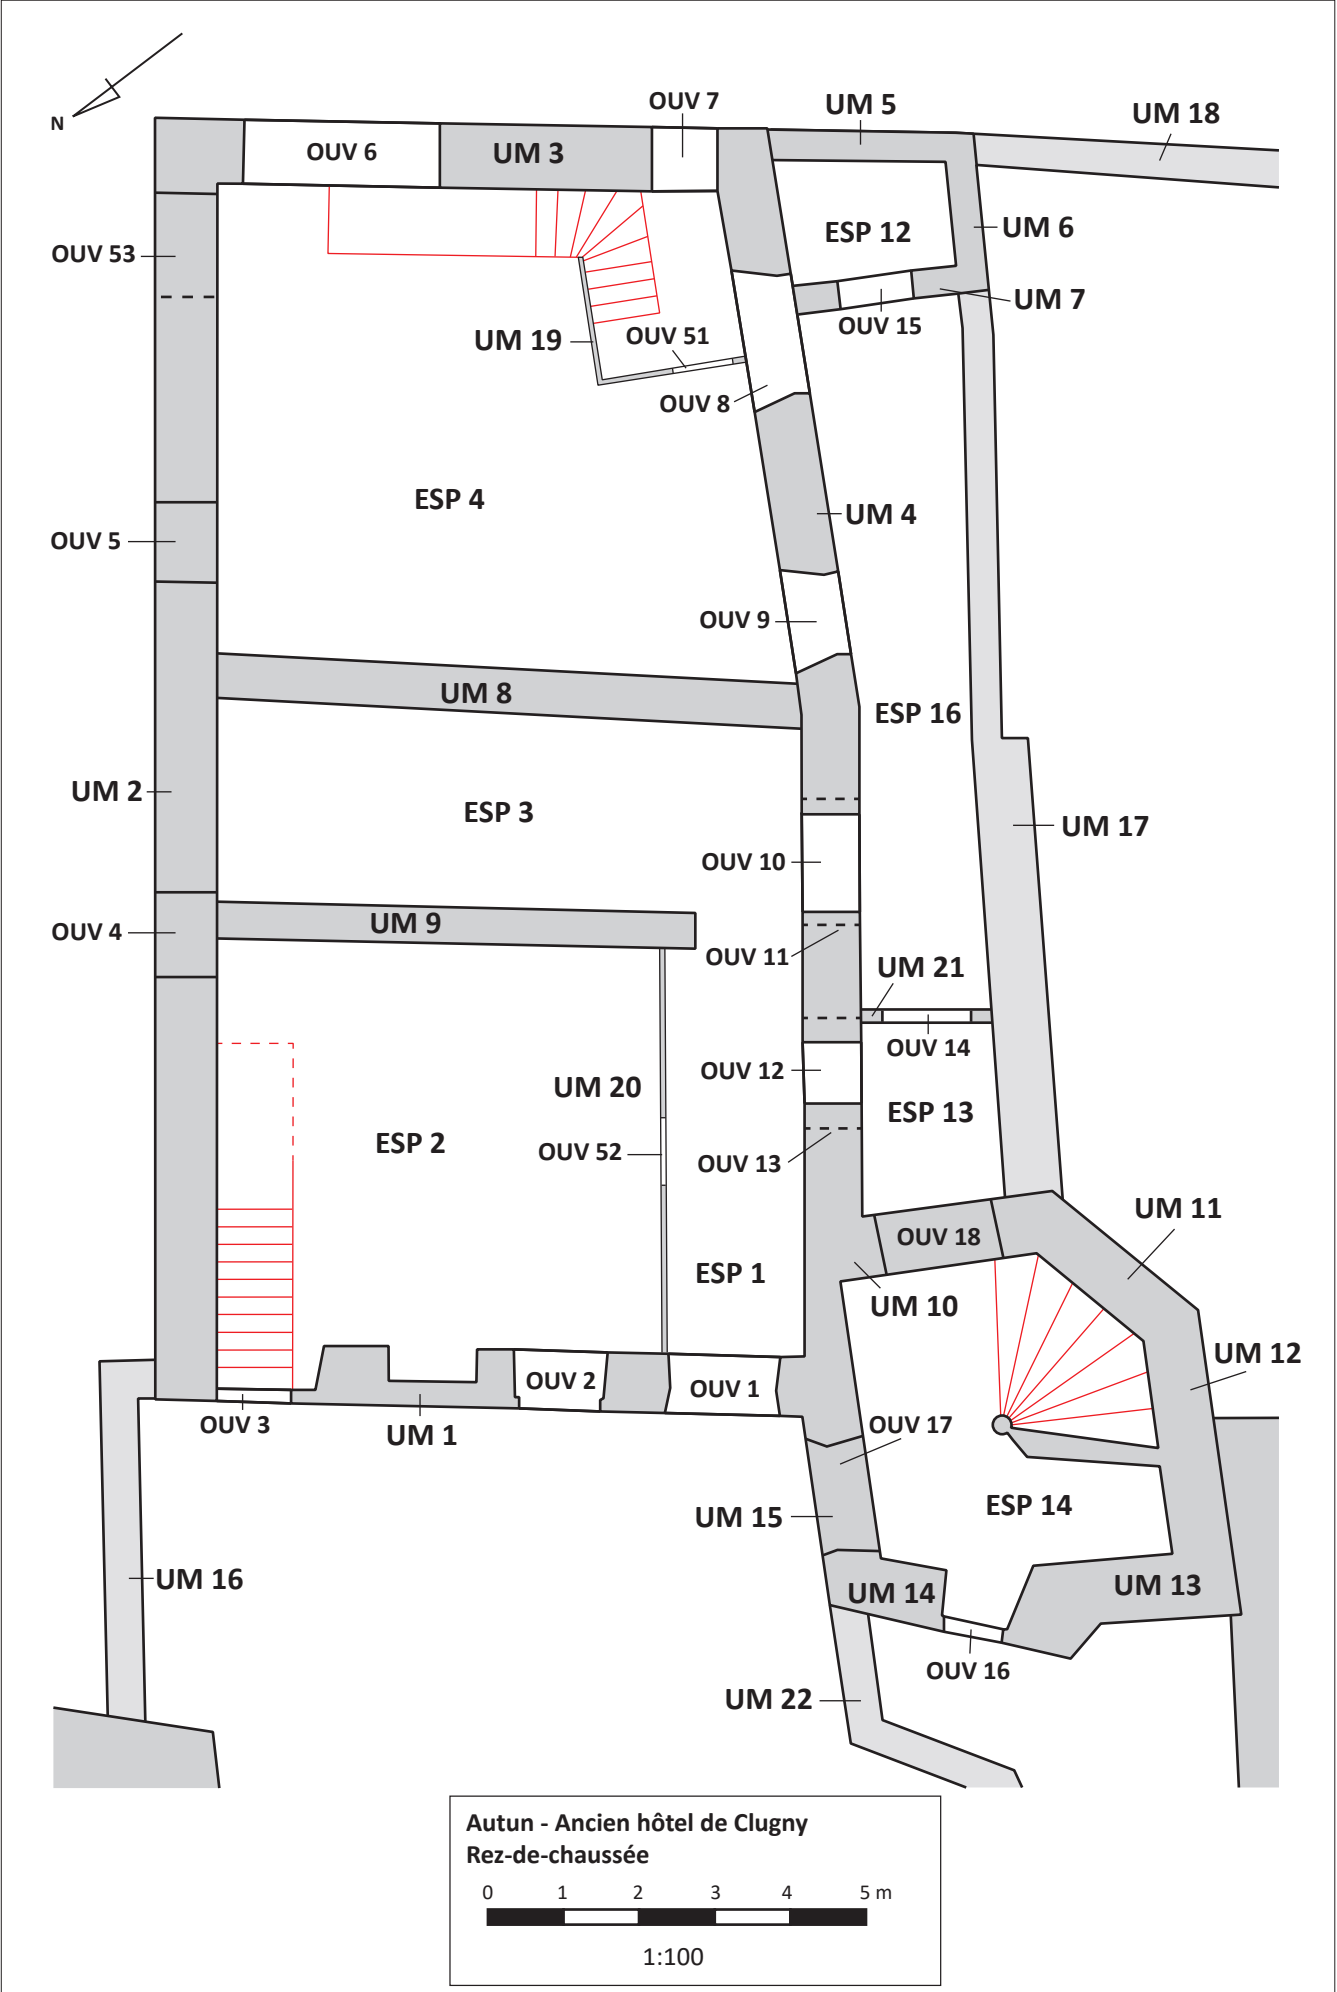



Localisation des espaces, des UM et des ouvertures, plan du rez-de-chaussée. (Fig. 11 vol. 1)
© DAO : A. Belot d'après L. de Raeve, A. Capparos et les plans de l'école de Chaillot

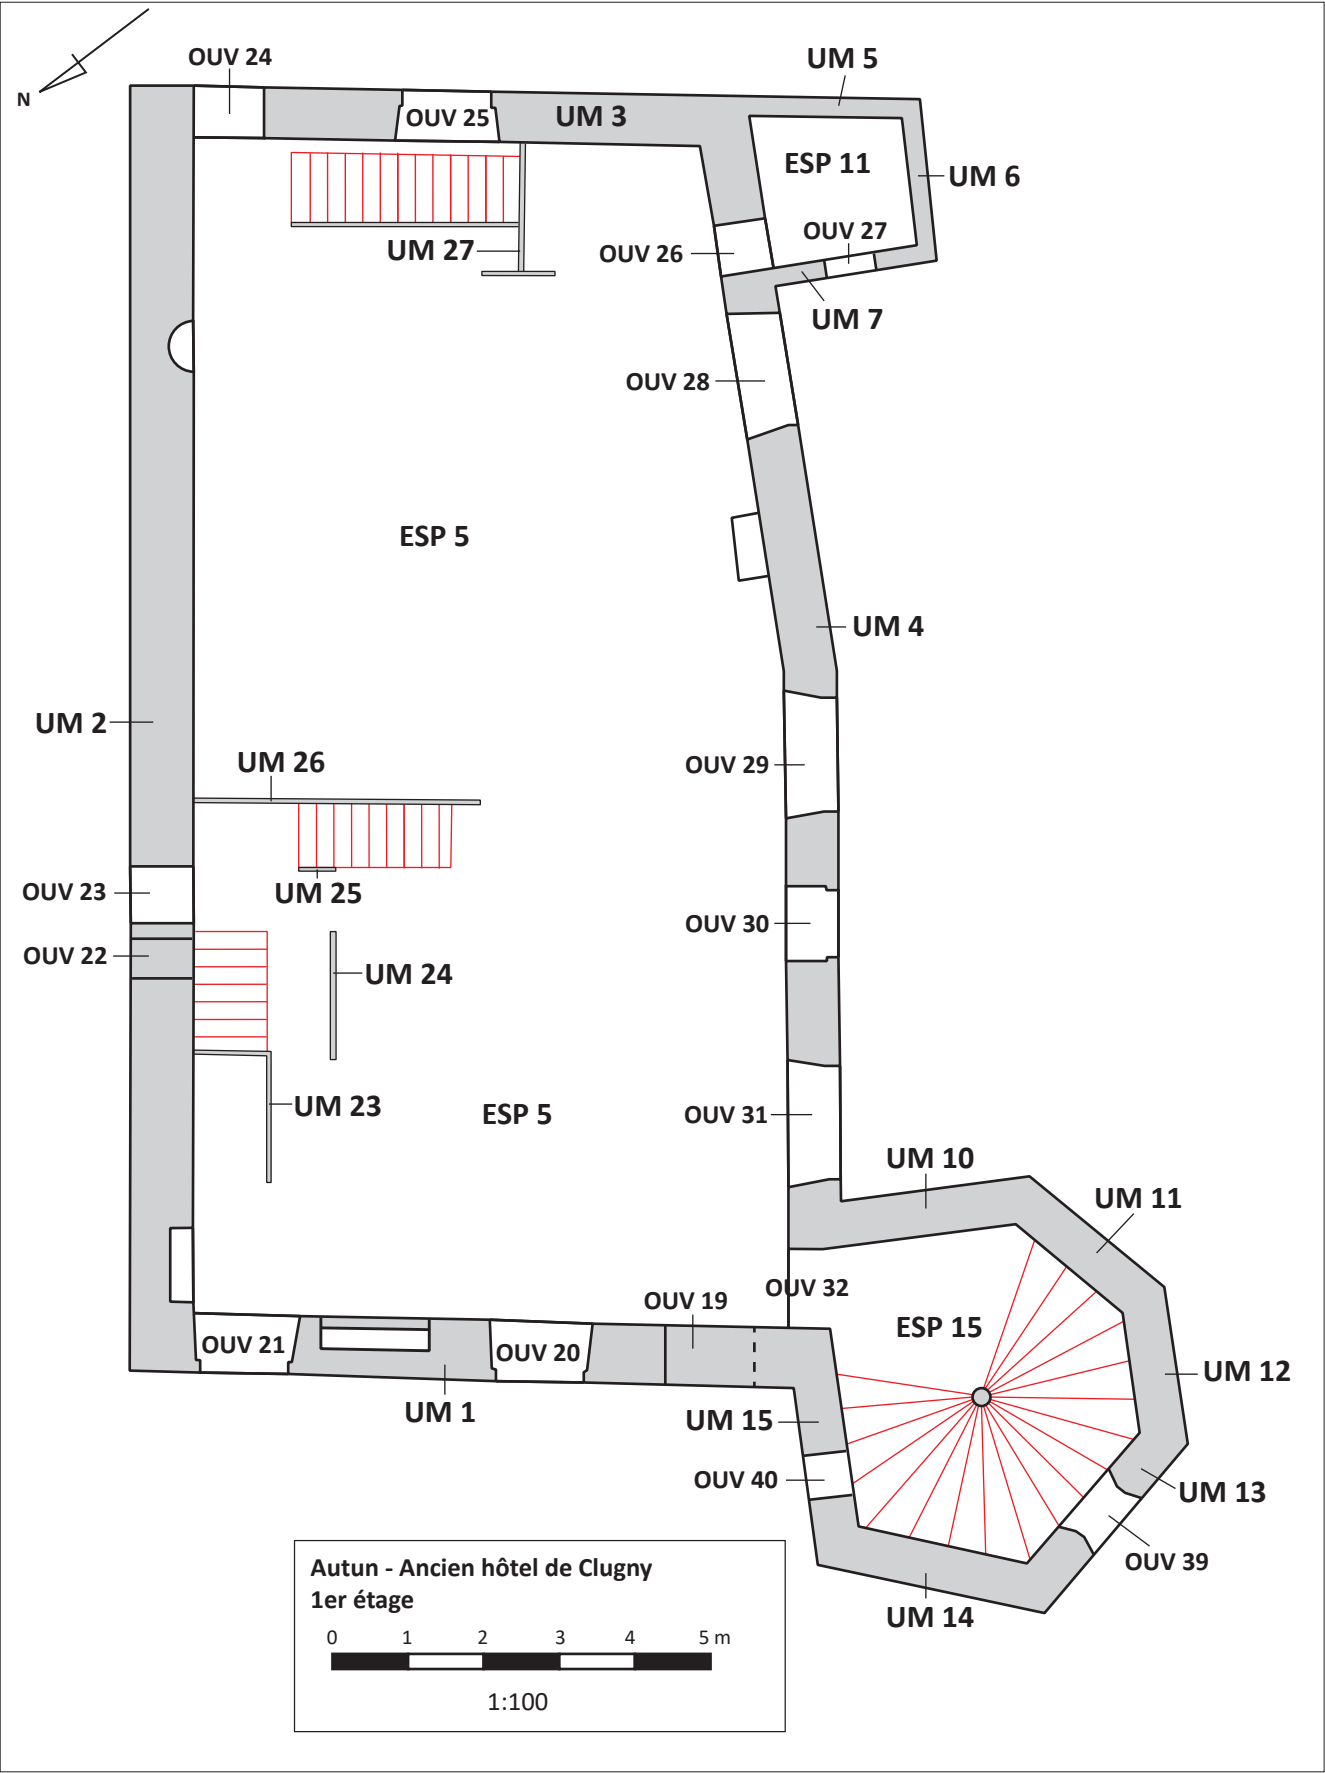


Localisation des espaces, des UM et des ouvertures, plan du premier étage. (Fig. 27 vol. 1)
© DAO : A. Belot d'après L. de Raeve, A. Capparos et les plans de l'école de Chaillot

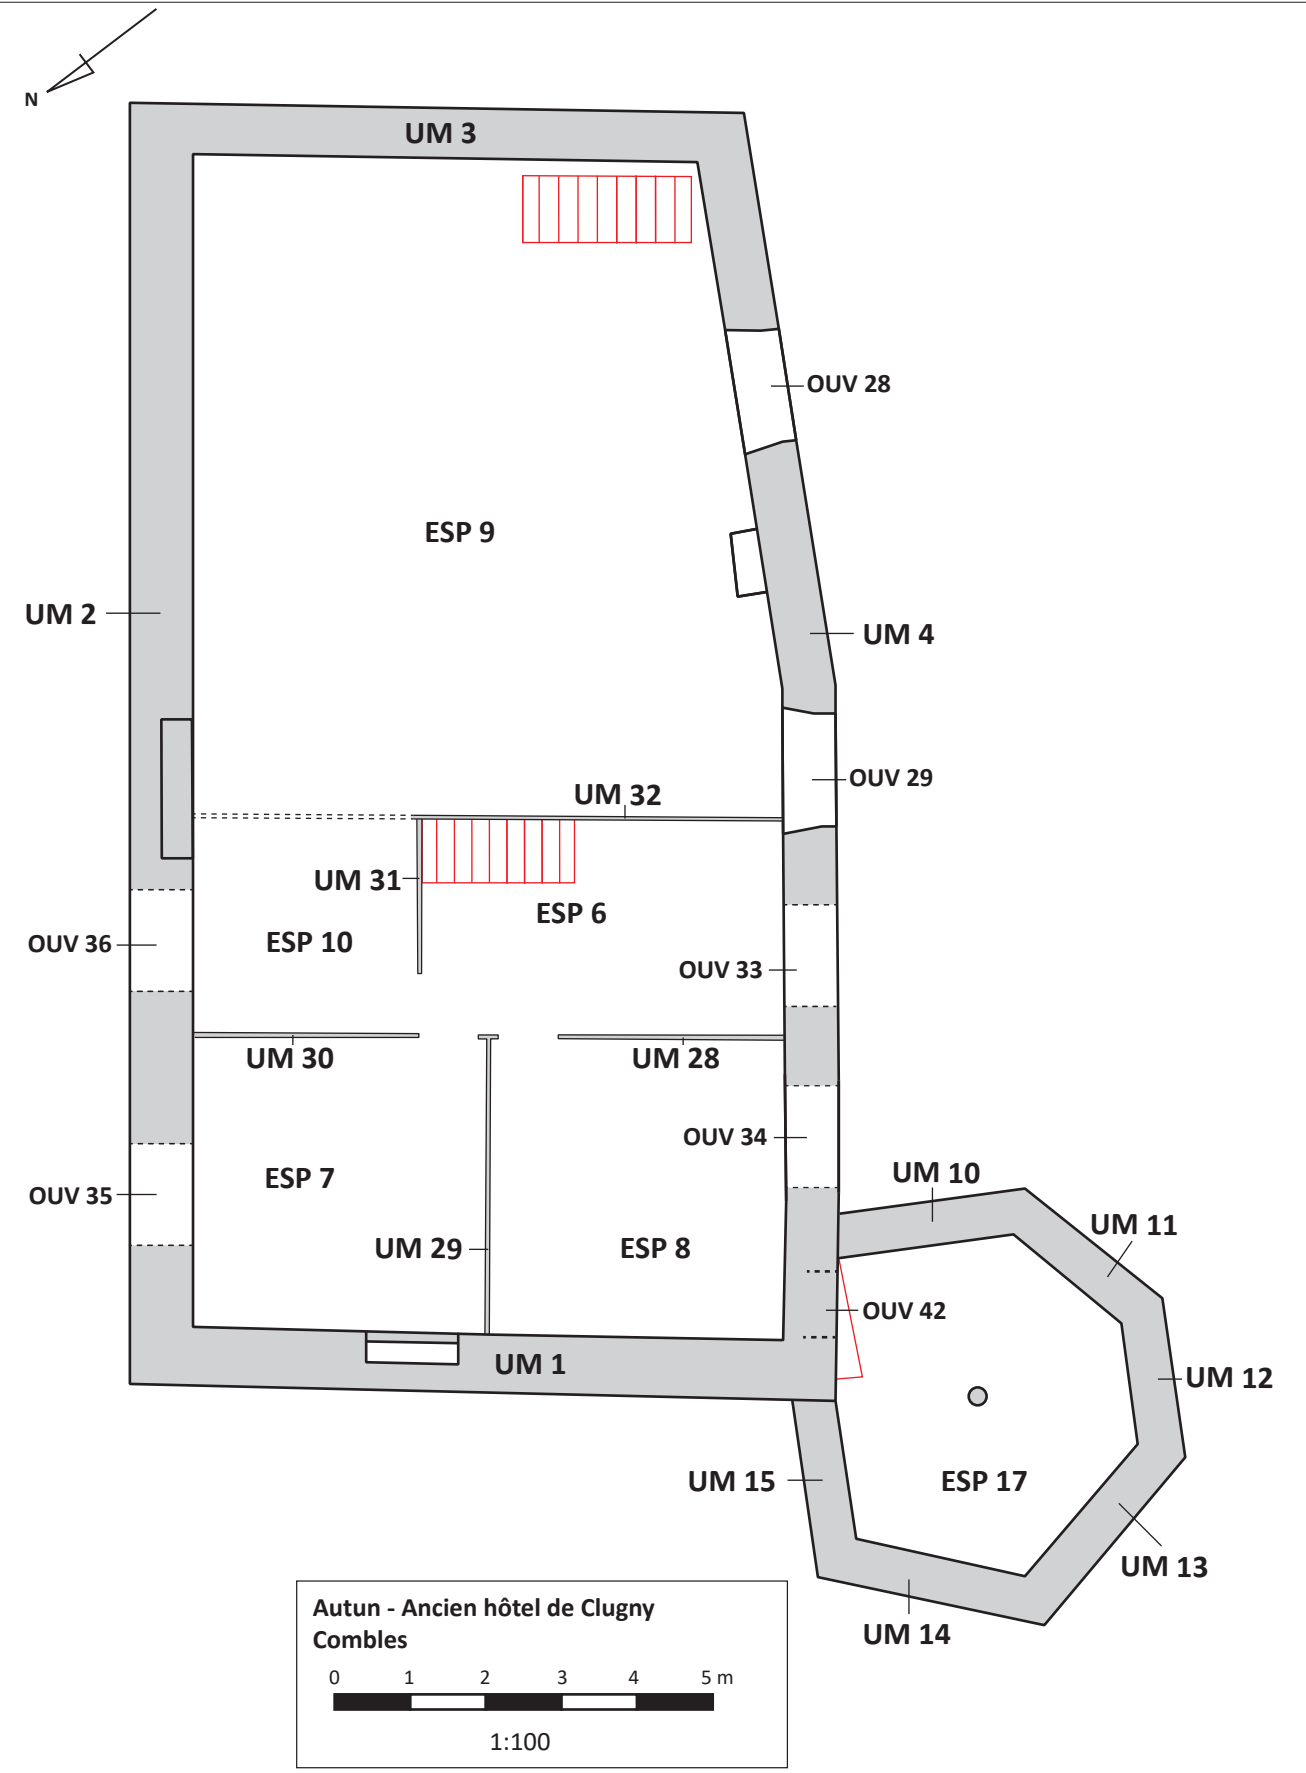


Localisation des espaces, des UM et des ouvertures, plan des combles. (Fig. 41 vol. 1)
© DAO : A. Belot d'après L. de Raeve, A. Capparos et les plans de l'école de Chaillot

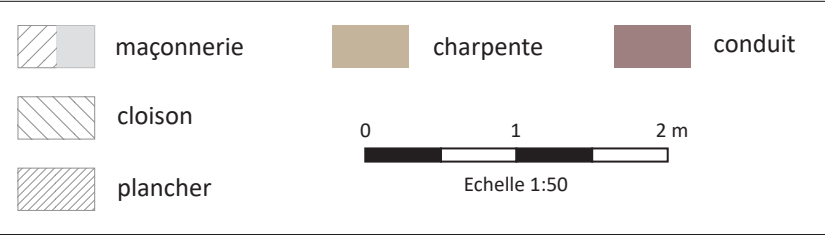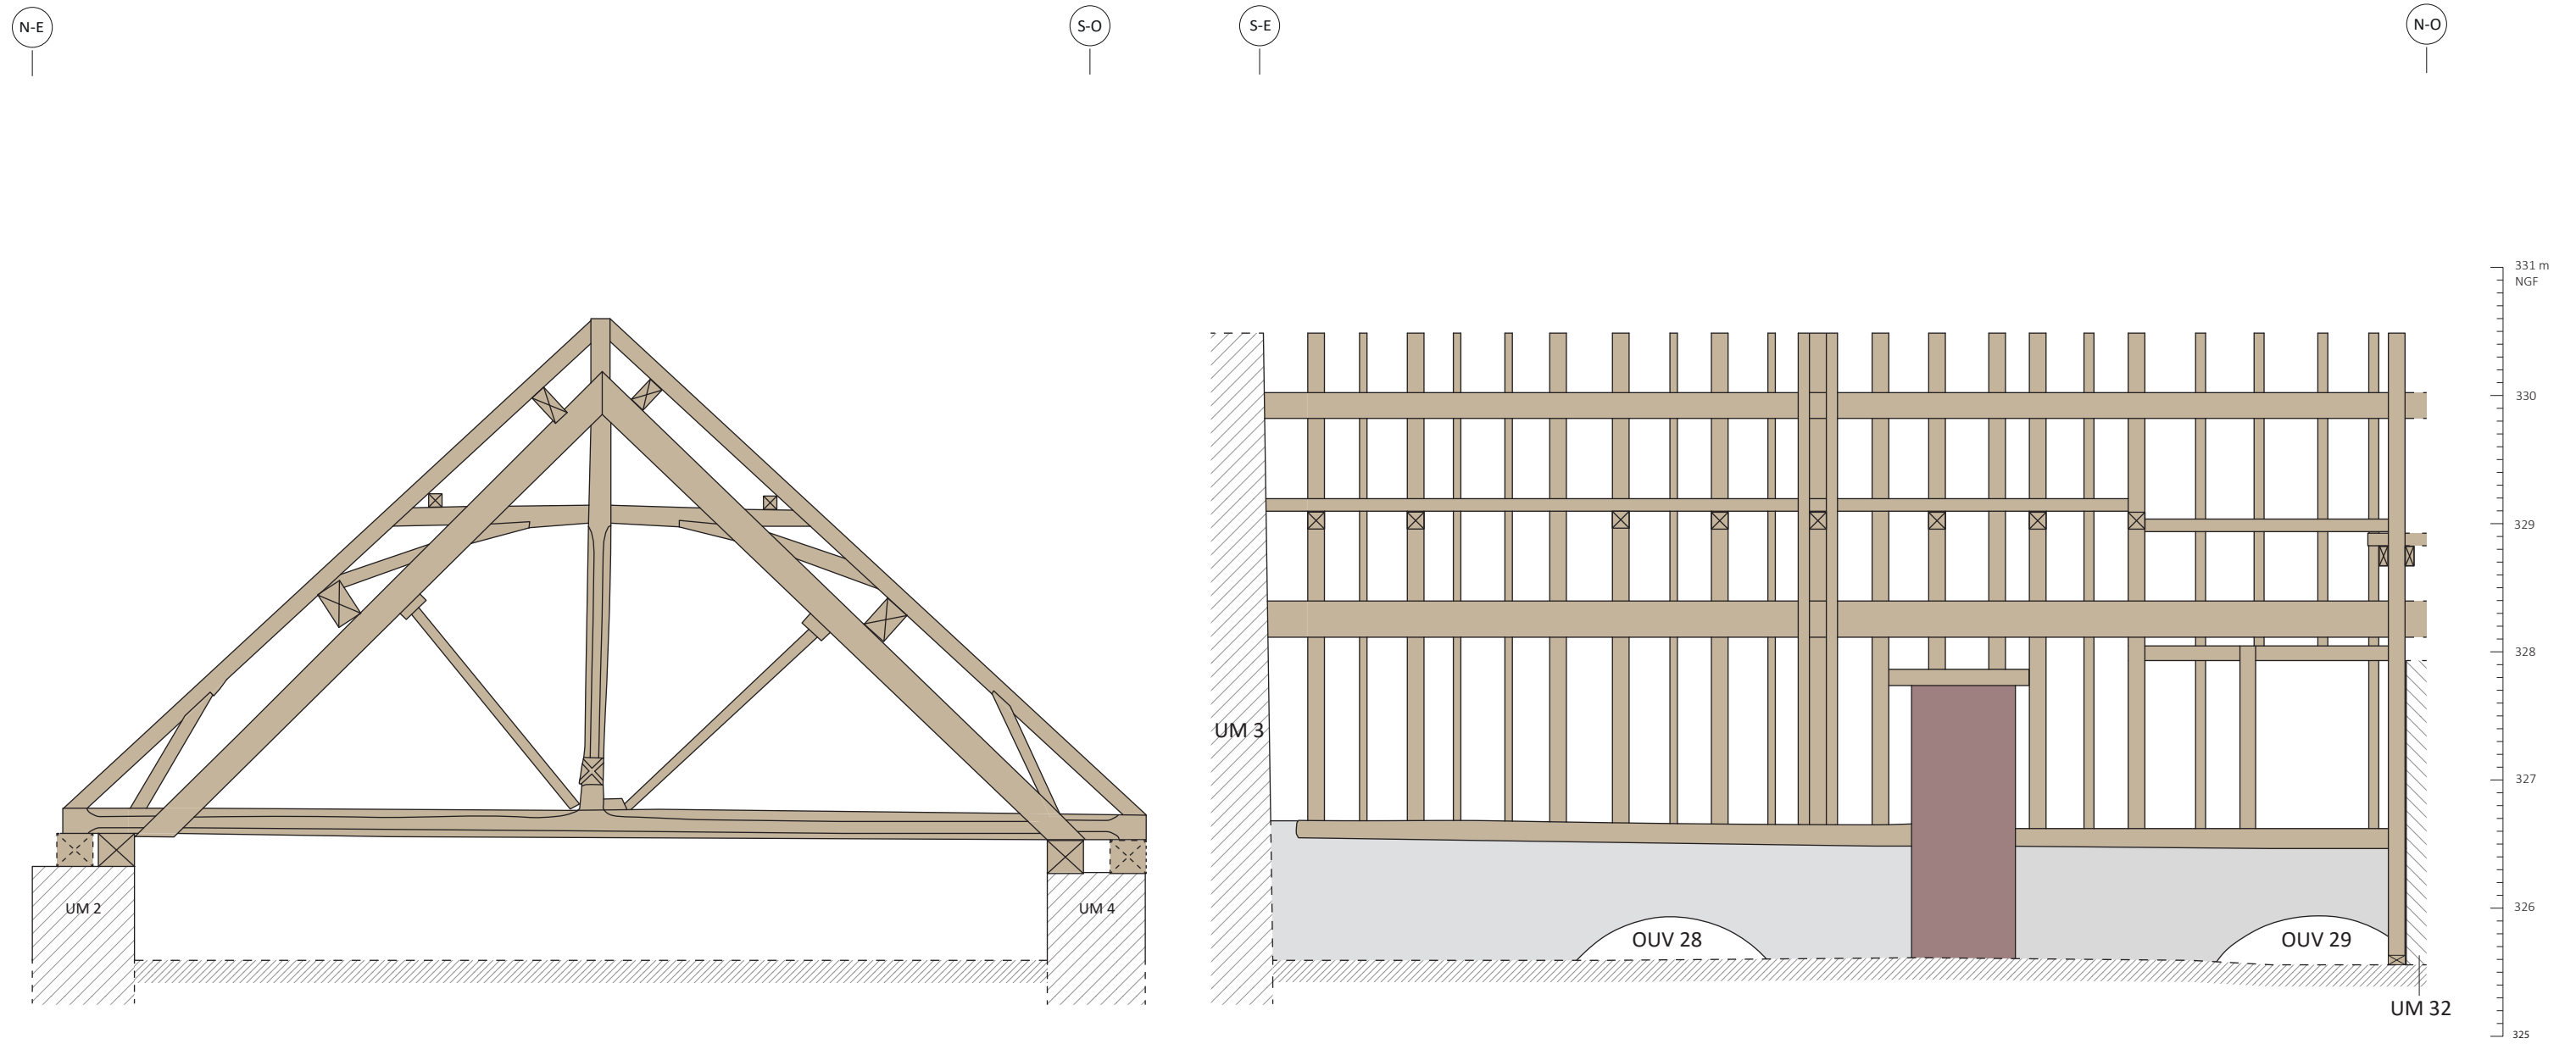


Relevé schématique de la charpente.
© DAO : A. Belot

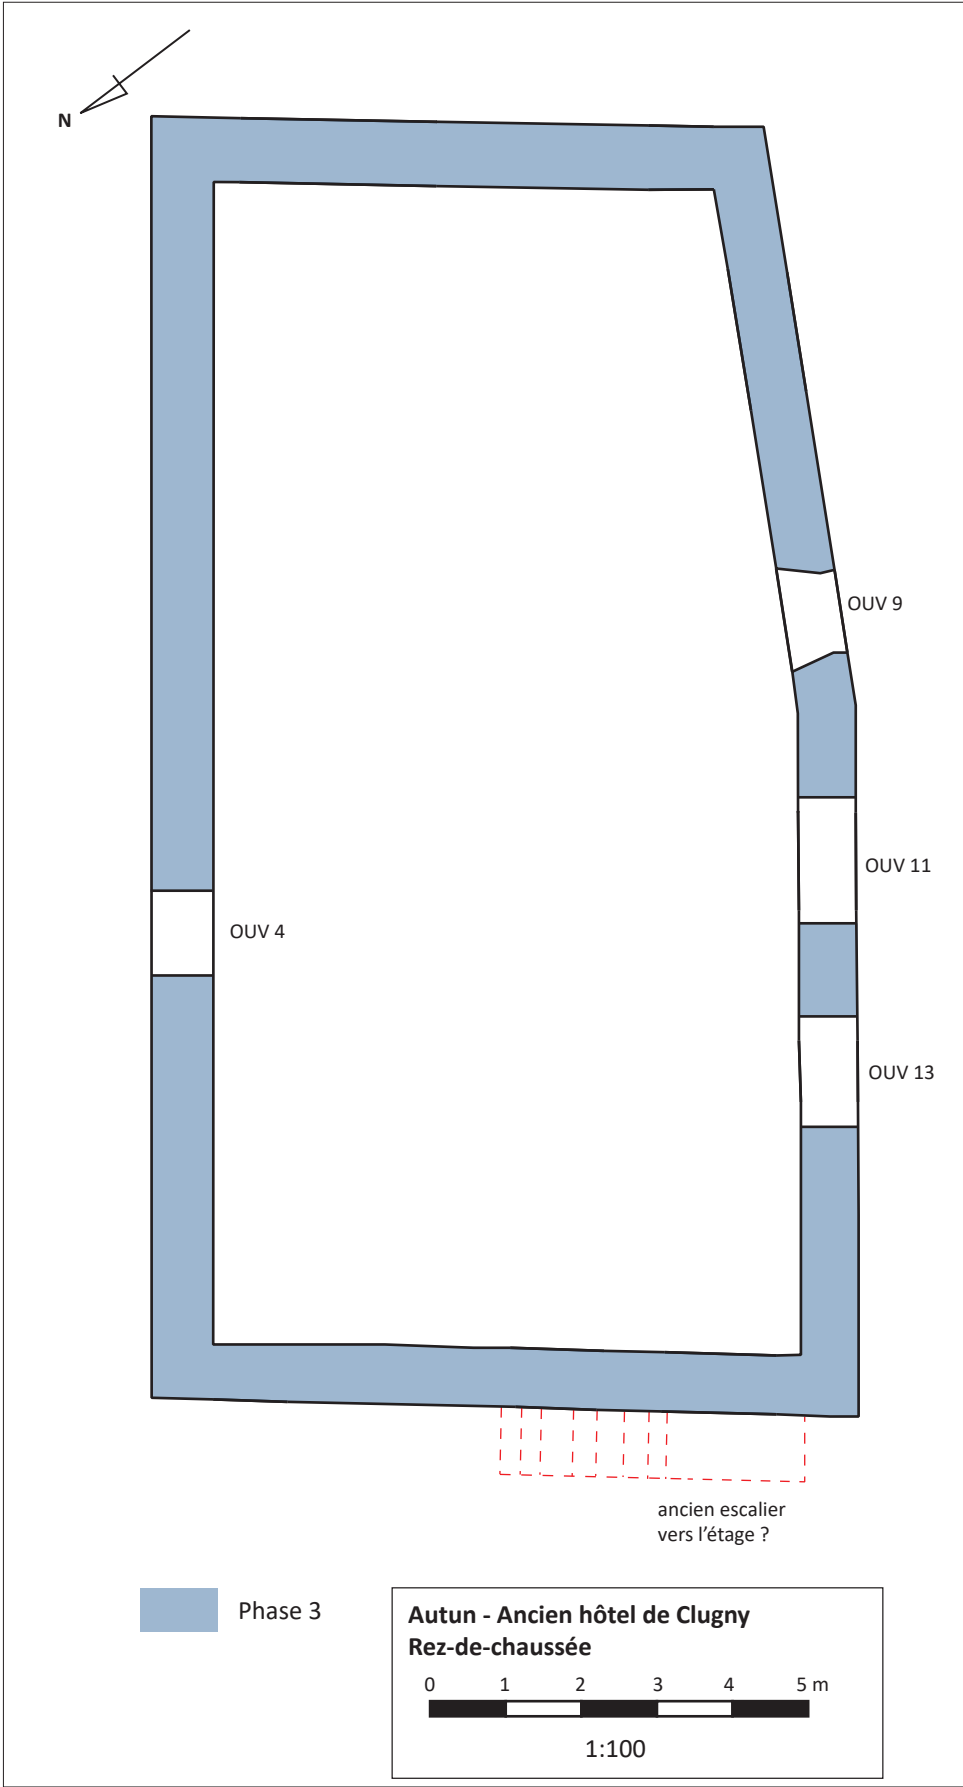

Plan de la phase 3, rez-de-chaussée. (Fig. 76 vol. 1)
© DAO : A. Belot et A. Tisserand, d'après L. de Raeve, A. Capparos et les plans de l'école de Chaillot

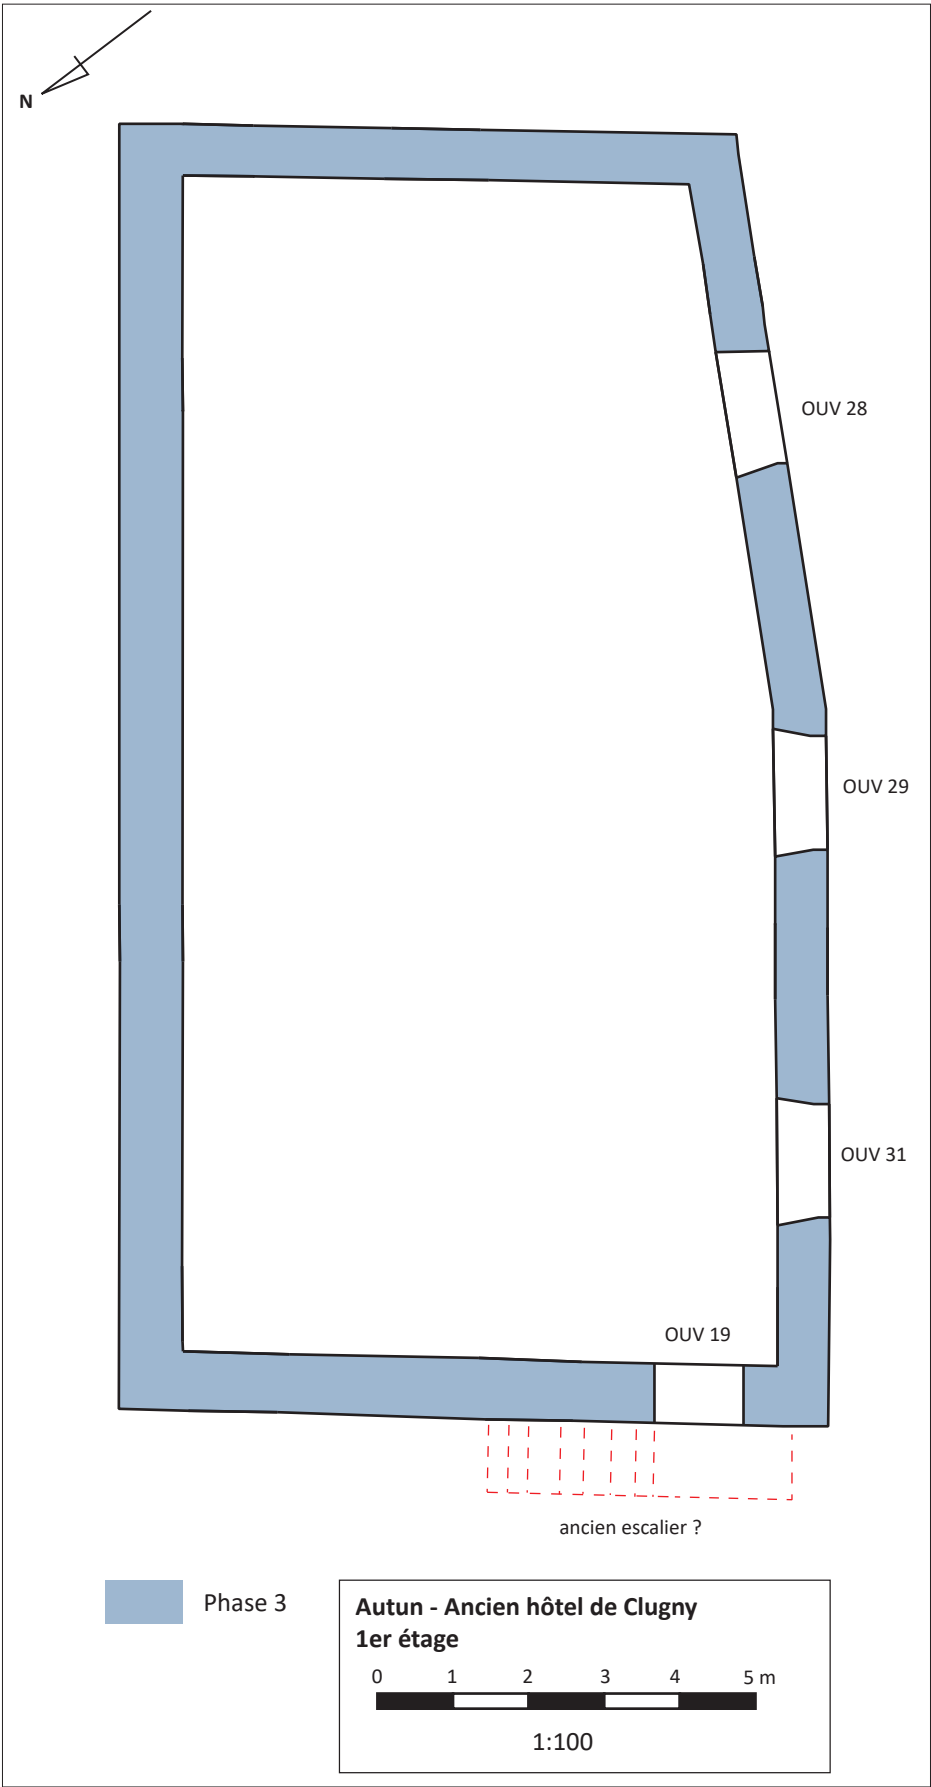



Plan de la phase 3, premier étage. (Fig. 77 vol. 1)
© DAO : A. Belot et A. Tisserand, d'après L. de Raeve, A. Capparos et les plans de l'école de Chaillot

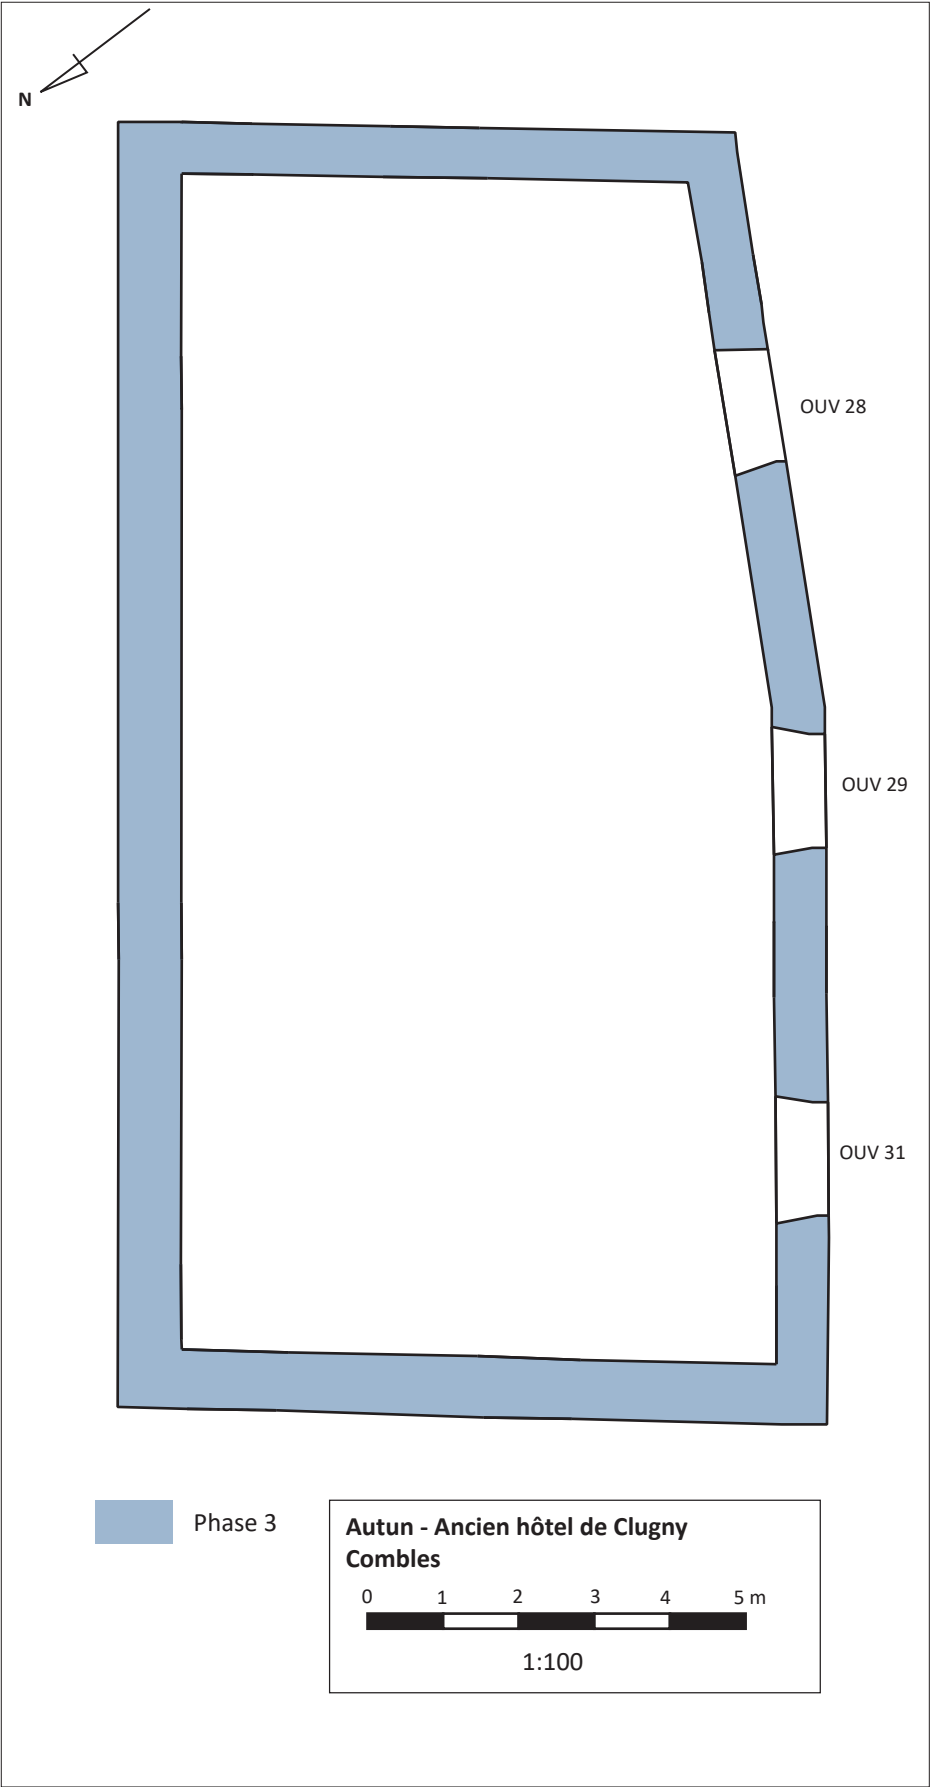


Plan de la phase 3, comble. (Fig. 78 vol. 1)
© DAO : A. Belot et A. Tisserand, d'après L. de Raeve, A. Capparos et les plans de l'école de Chaillot

Plan de la phase 4, rez-de-chaussée. (Fig. 82 vol. 1)
© DAO : A. Belot et A. Tisserand, d'après L. de Raeve, A. Capparos et les plans de l'école de Chaillot

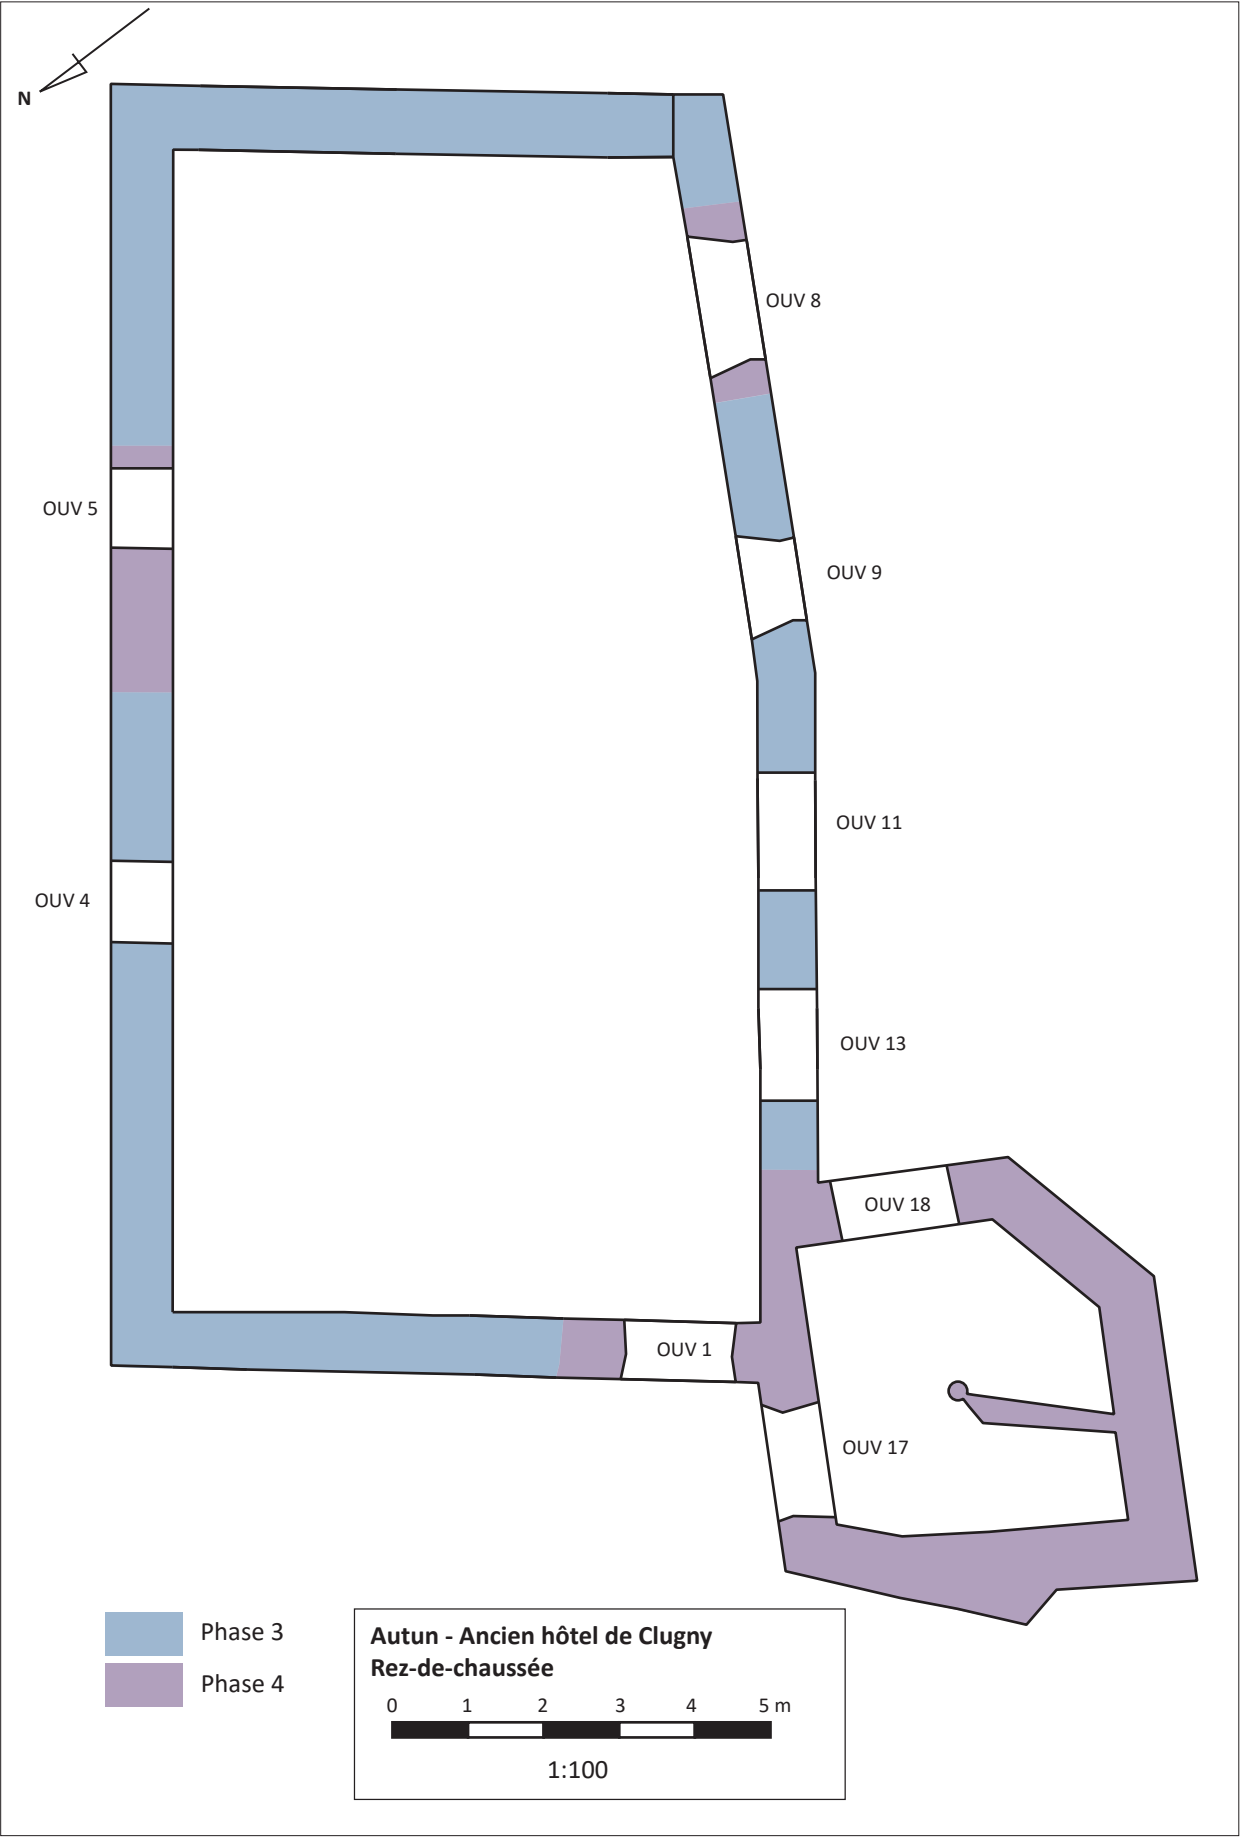

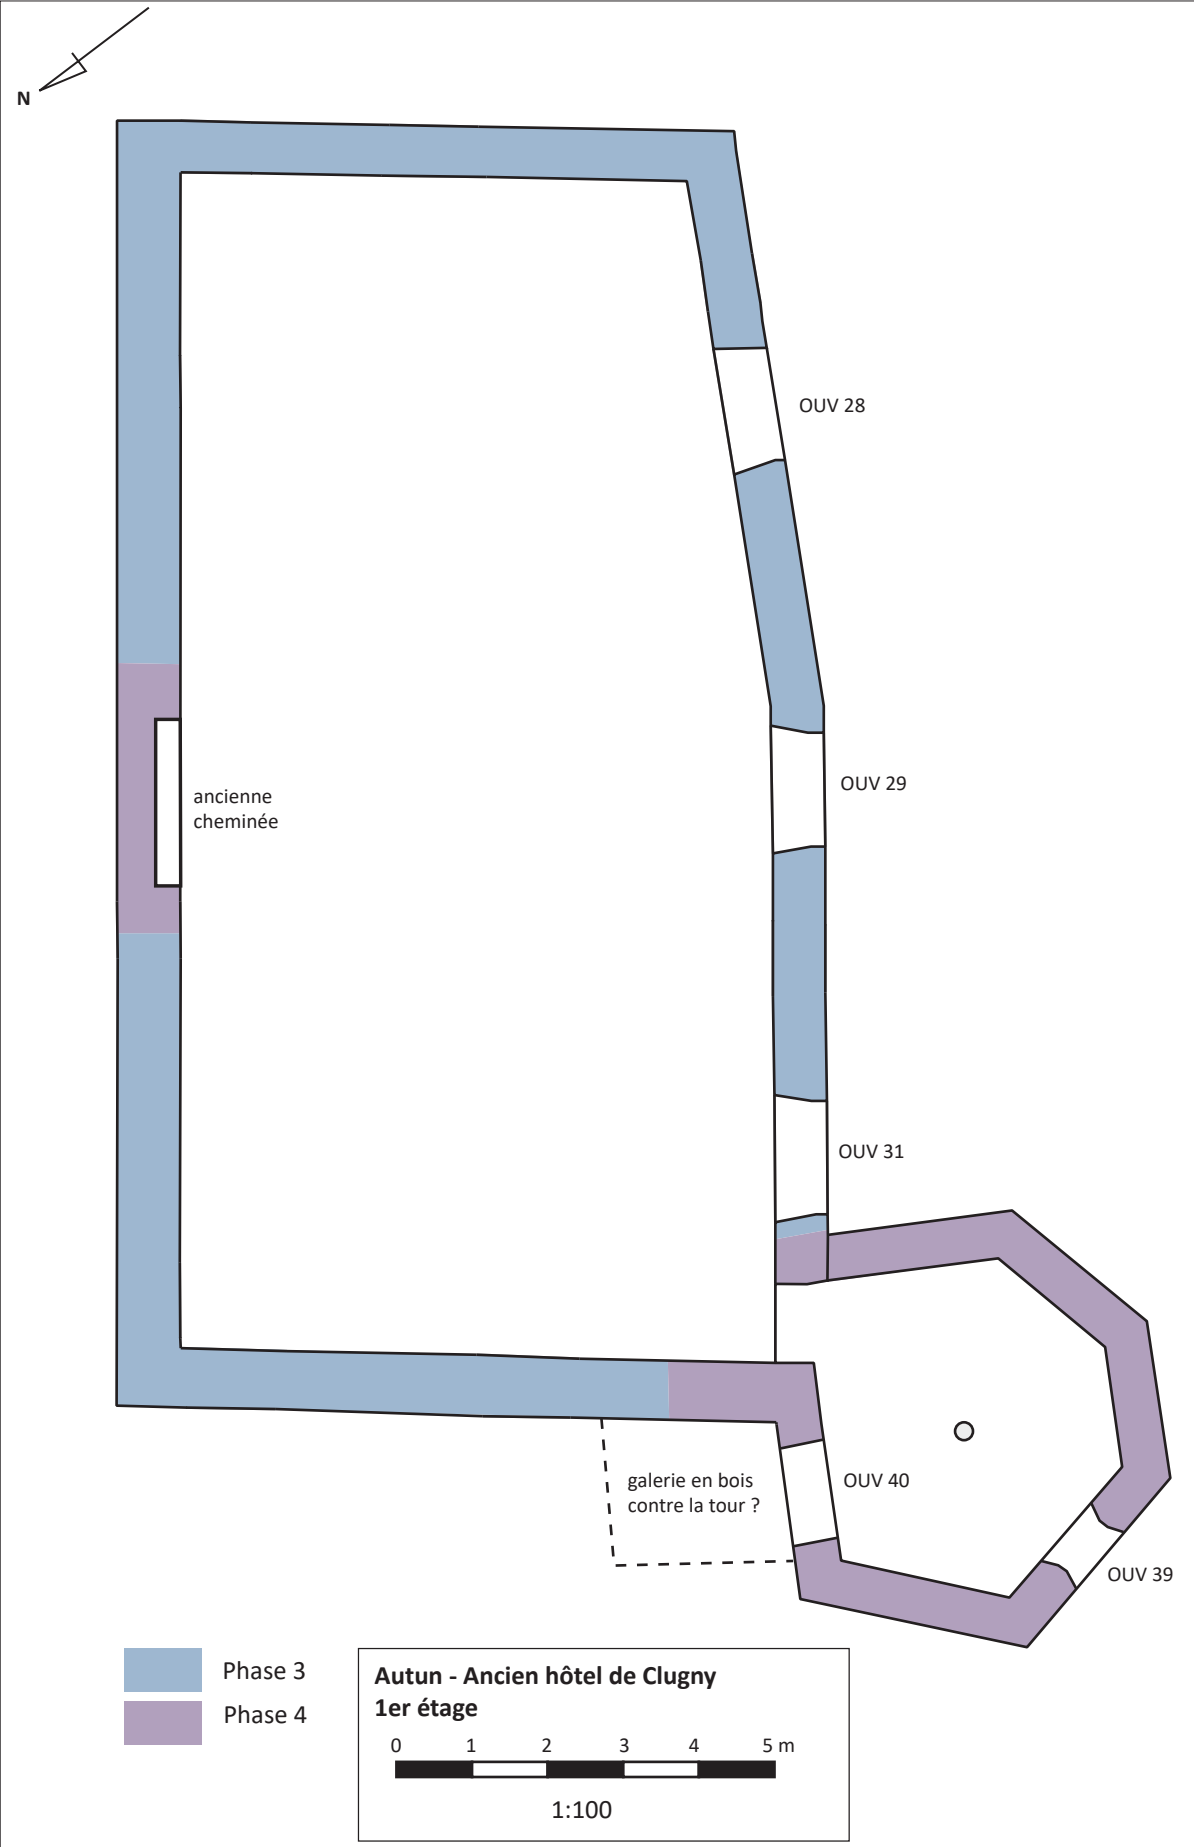



Plan de la phase 4, premier étage. (Fig. 83 vol. 1)
© DAO : A. Belot et A. Tisserand, d'après L. de Raeve, A. Capparos et les plans de l'école de Chaillot

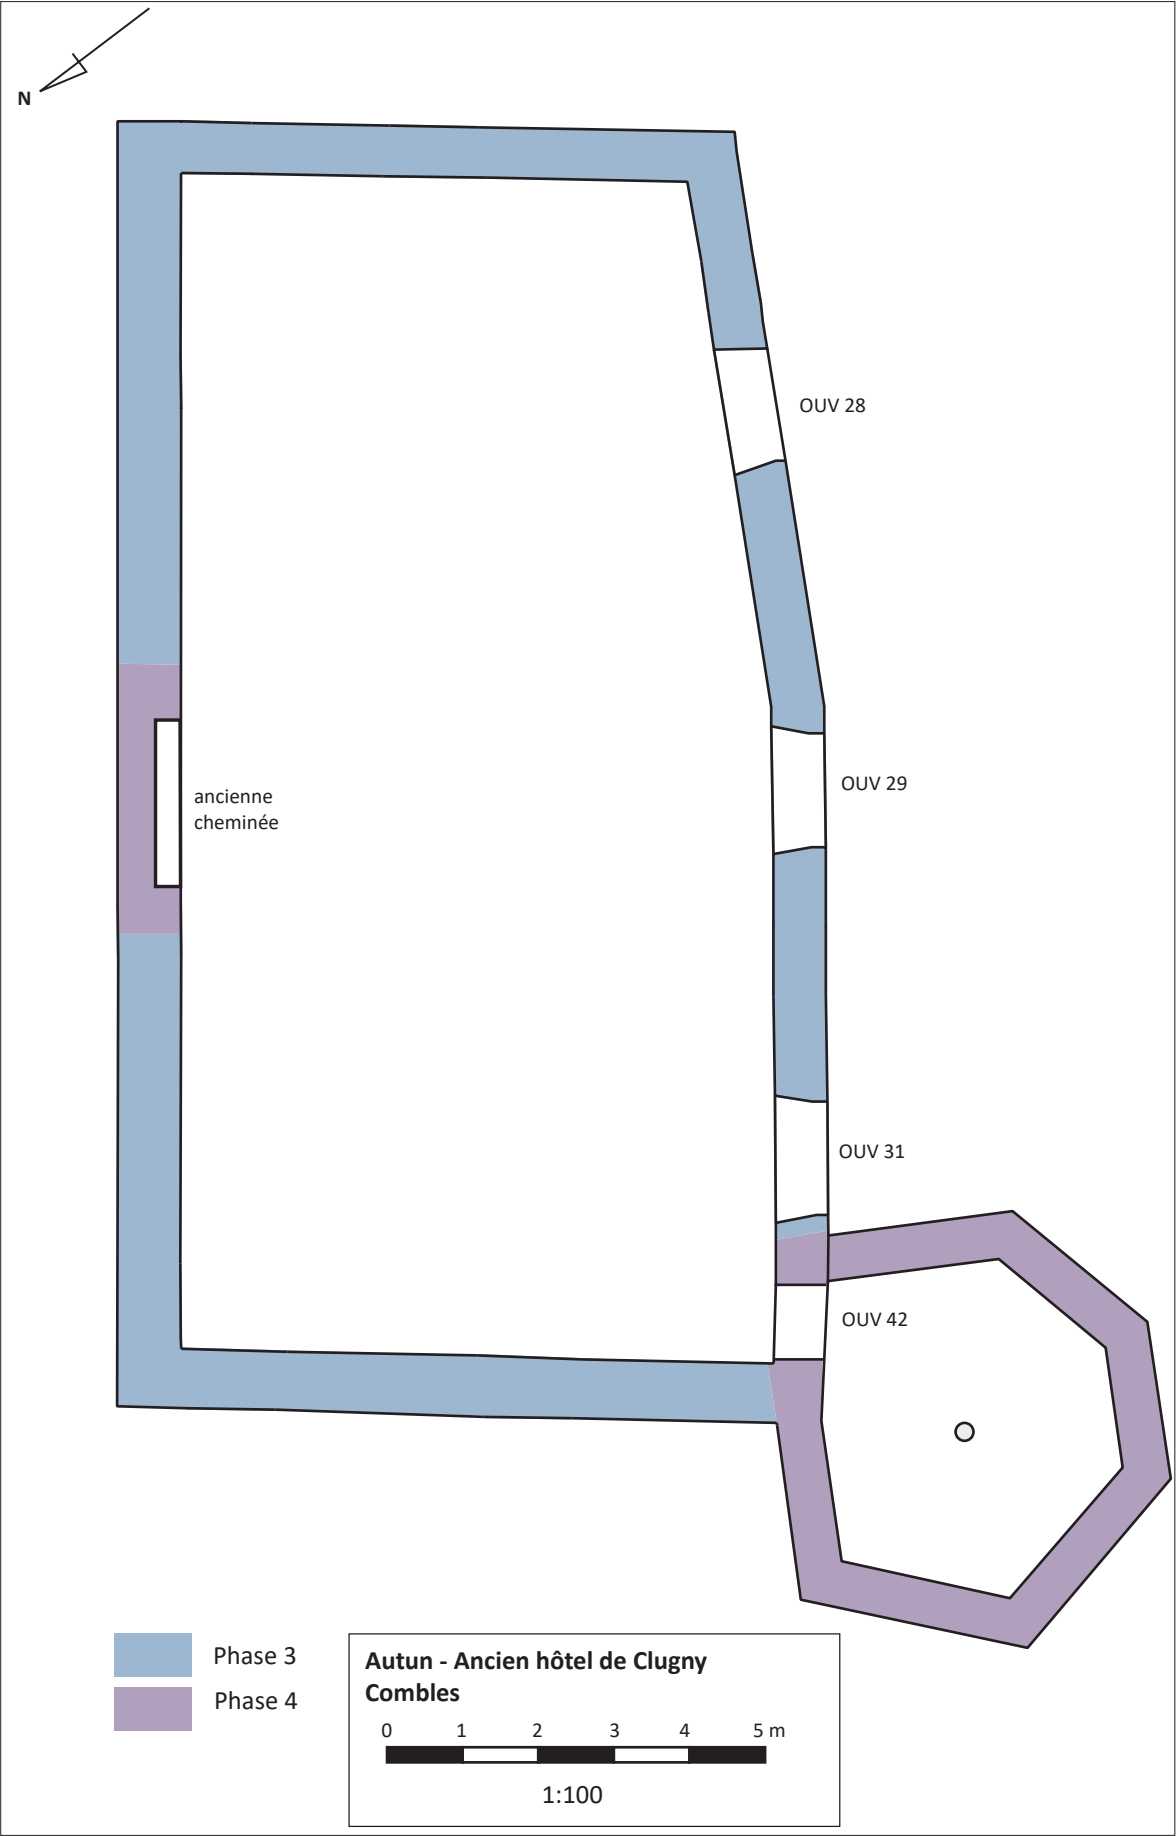


Plan de la phase 4, comble. (Fig. 84 vol. 1)
© DAO : A. Belot et A. Tisserand, d'après L. de Raeve, A. Capparos et les plans de l'école de Chaillot

Plan des phases 5 et 6, rez-de-chaussée. (Fig. 96 vol. 1)
© DAO : A. Belot et A. Tisserand, d'après L. de Raeve, A. Capparos et les plans de l'école de Chaillot

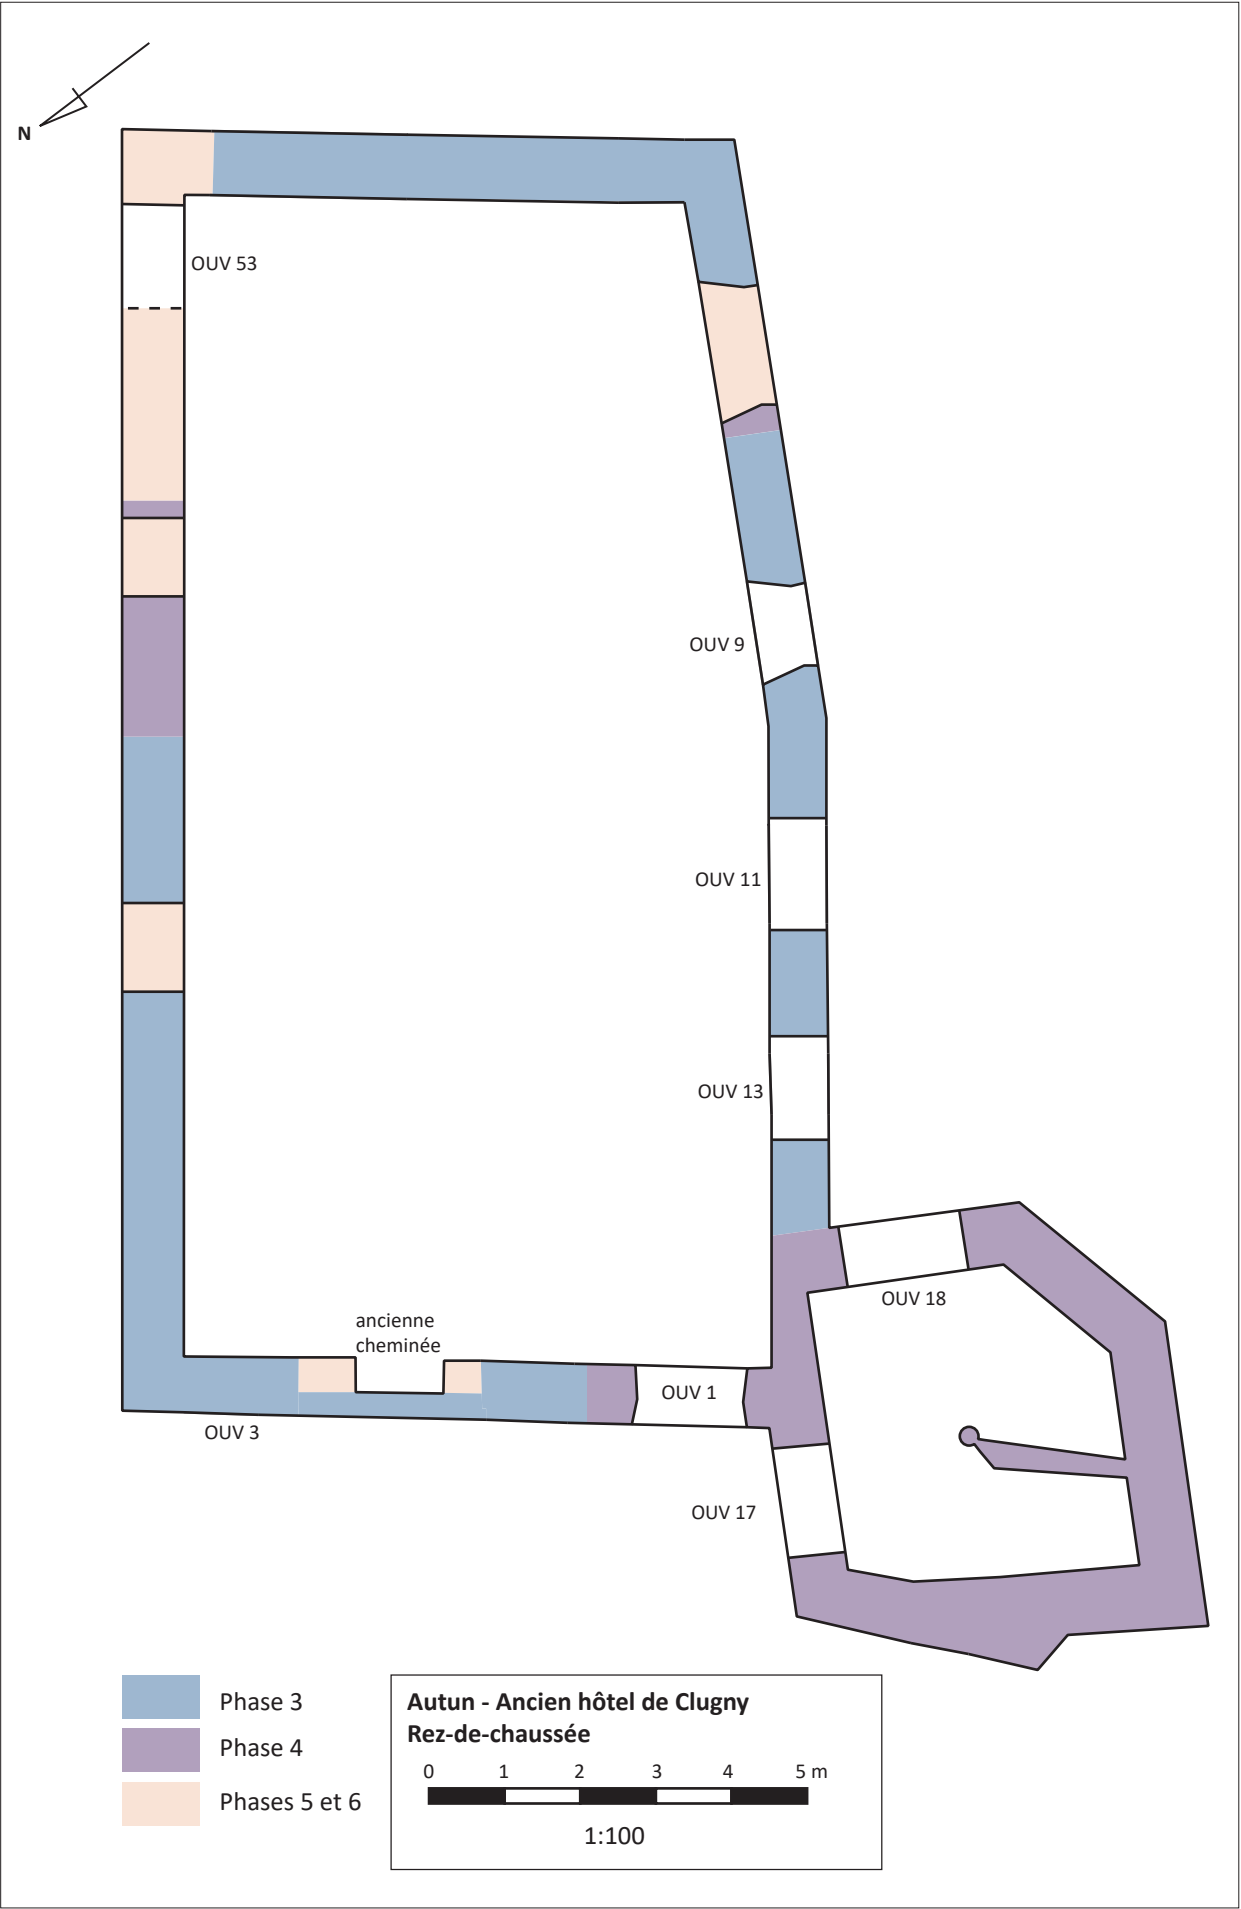

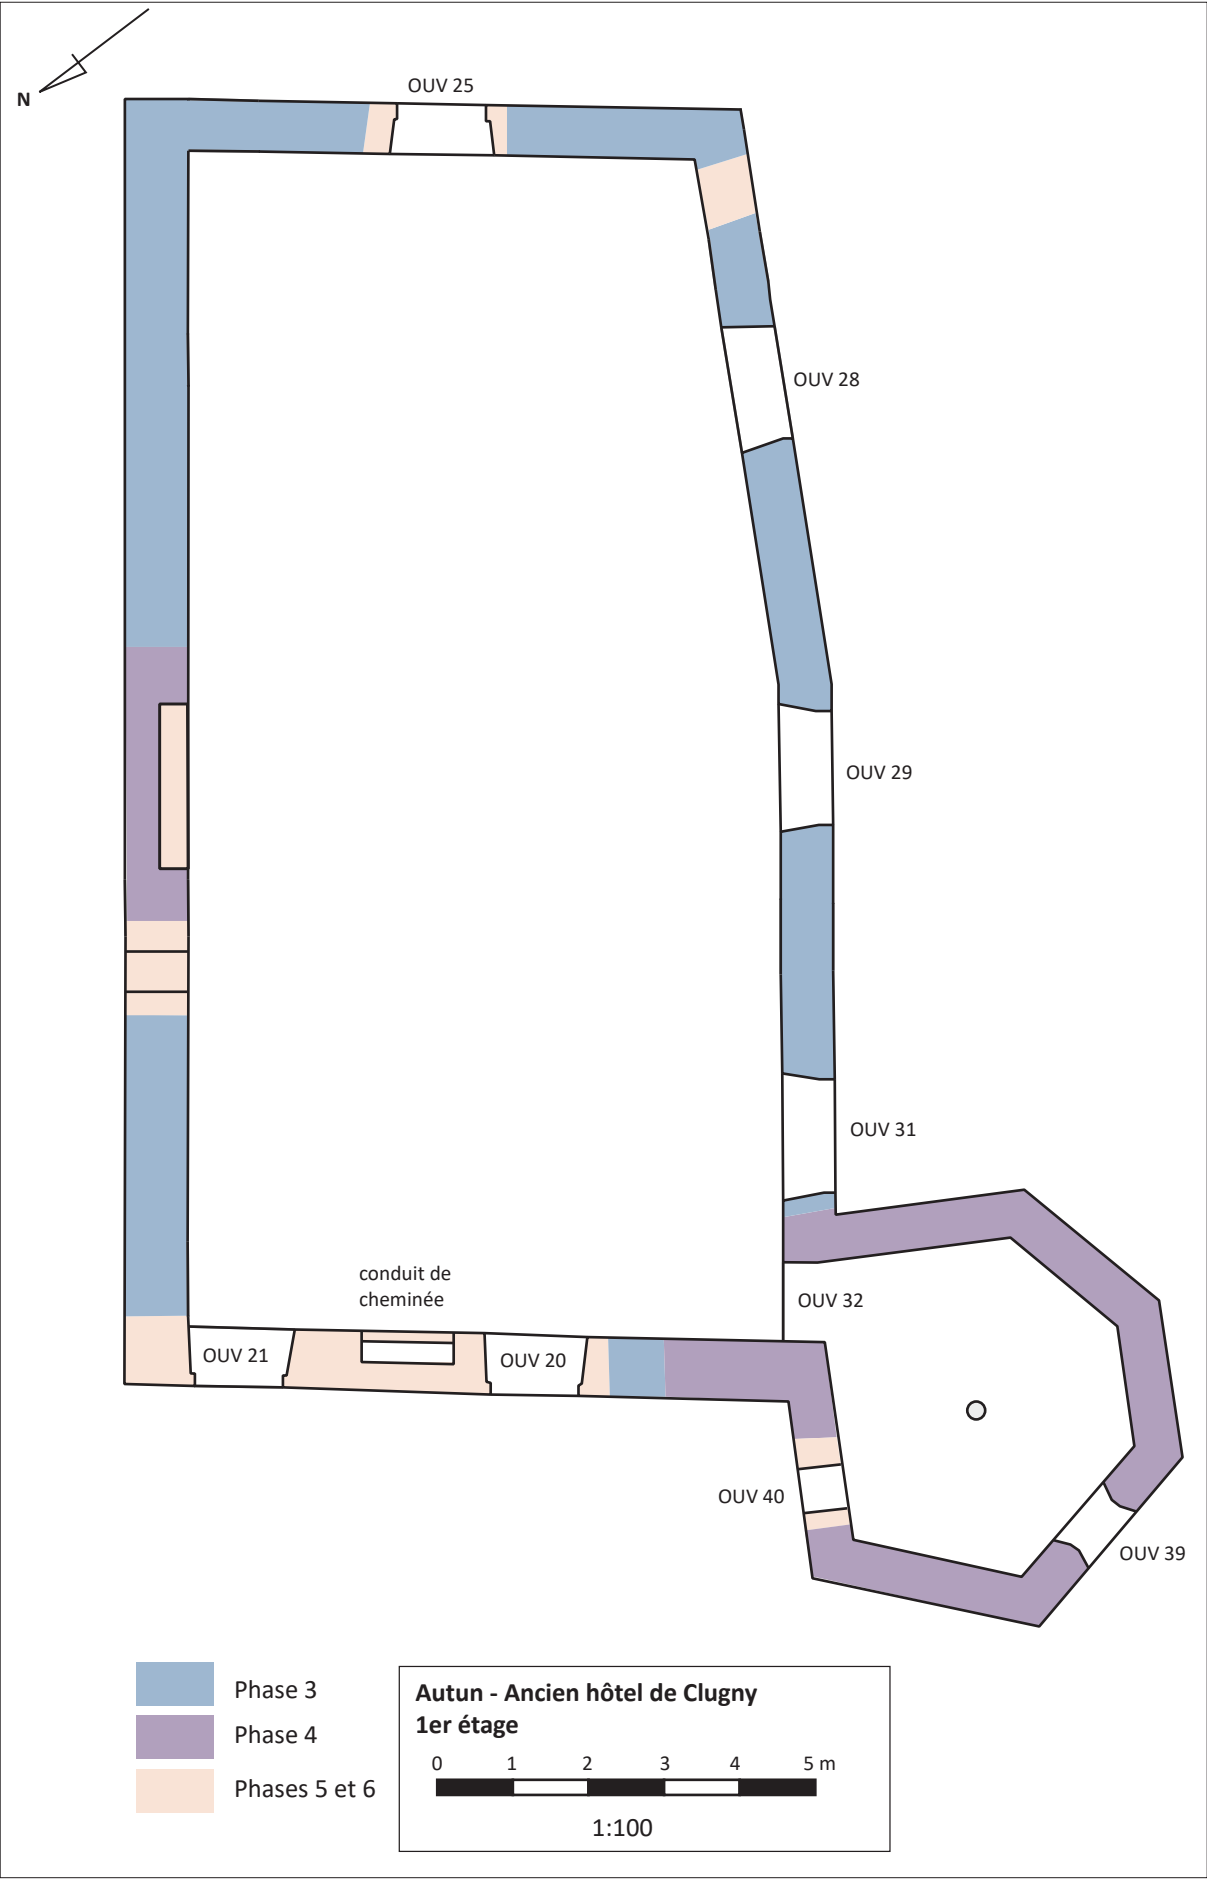



Plan des phases 5 et 6, premier étage. (Fig. 97 vol. 1)
© DAO : A. Belot et A. Tisserand, d'après L. de Raeve, A. Capparos et les plans de l'école de Chaillot

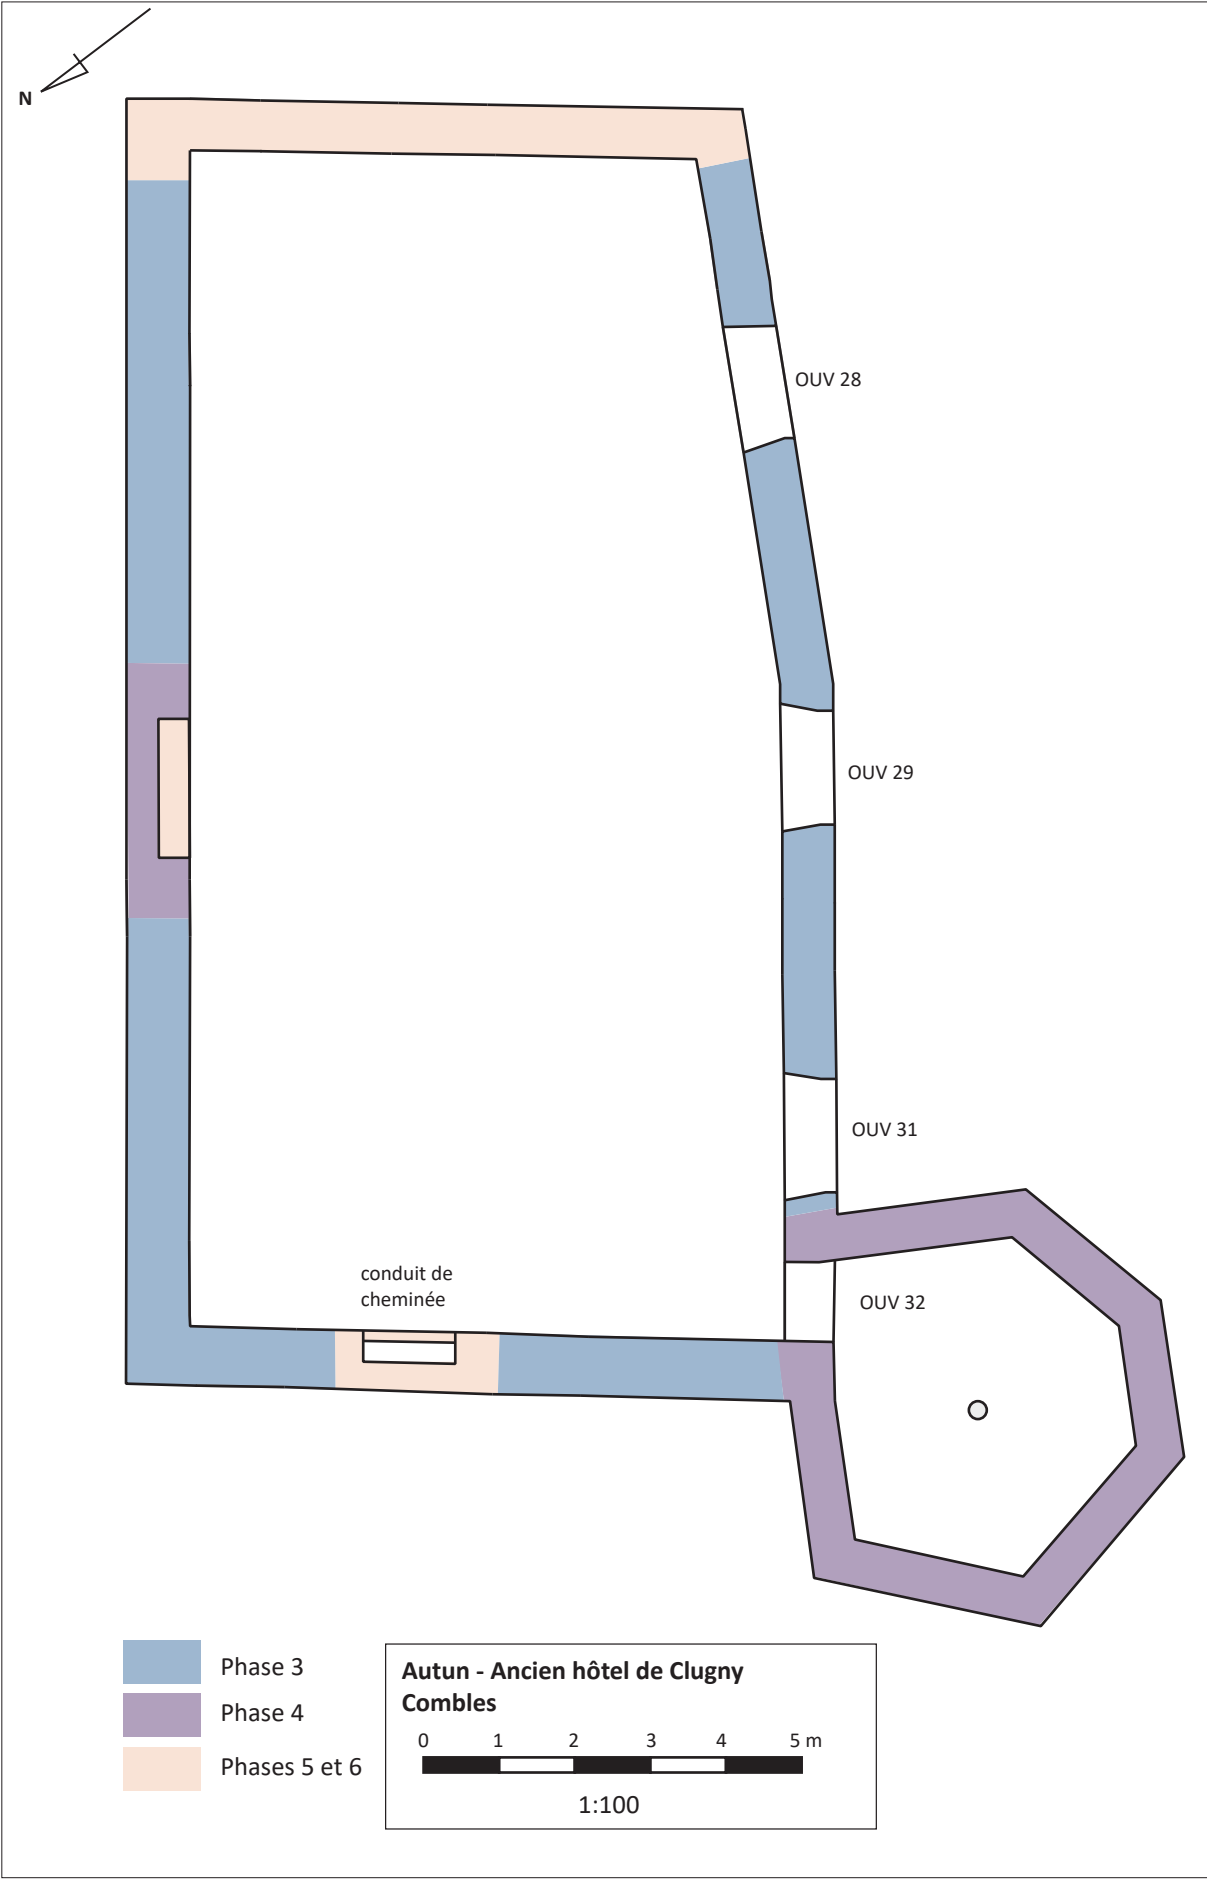


Plan des phases 5 et 6, comble. (Fig. 98 vol. 1)
© DAO : A. Belot et A. Tisserand, d'après L. de Raeve, A. Capparos et les plans de l'école de Chaillot

Plan de la phase 7, rez-de-chaussée. (Fig. 103 vol. 1)
© DAO : A. Belot et A. Tisserand, d'après L. de Raeve, A. Capparos et les plans de l'école de Chaillot

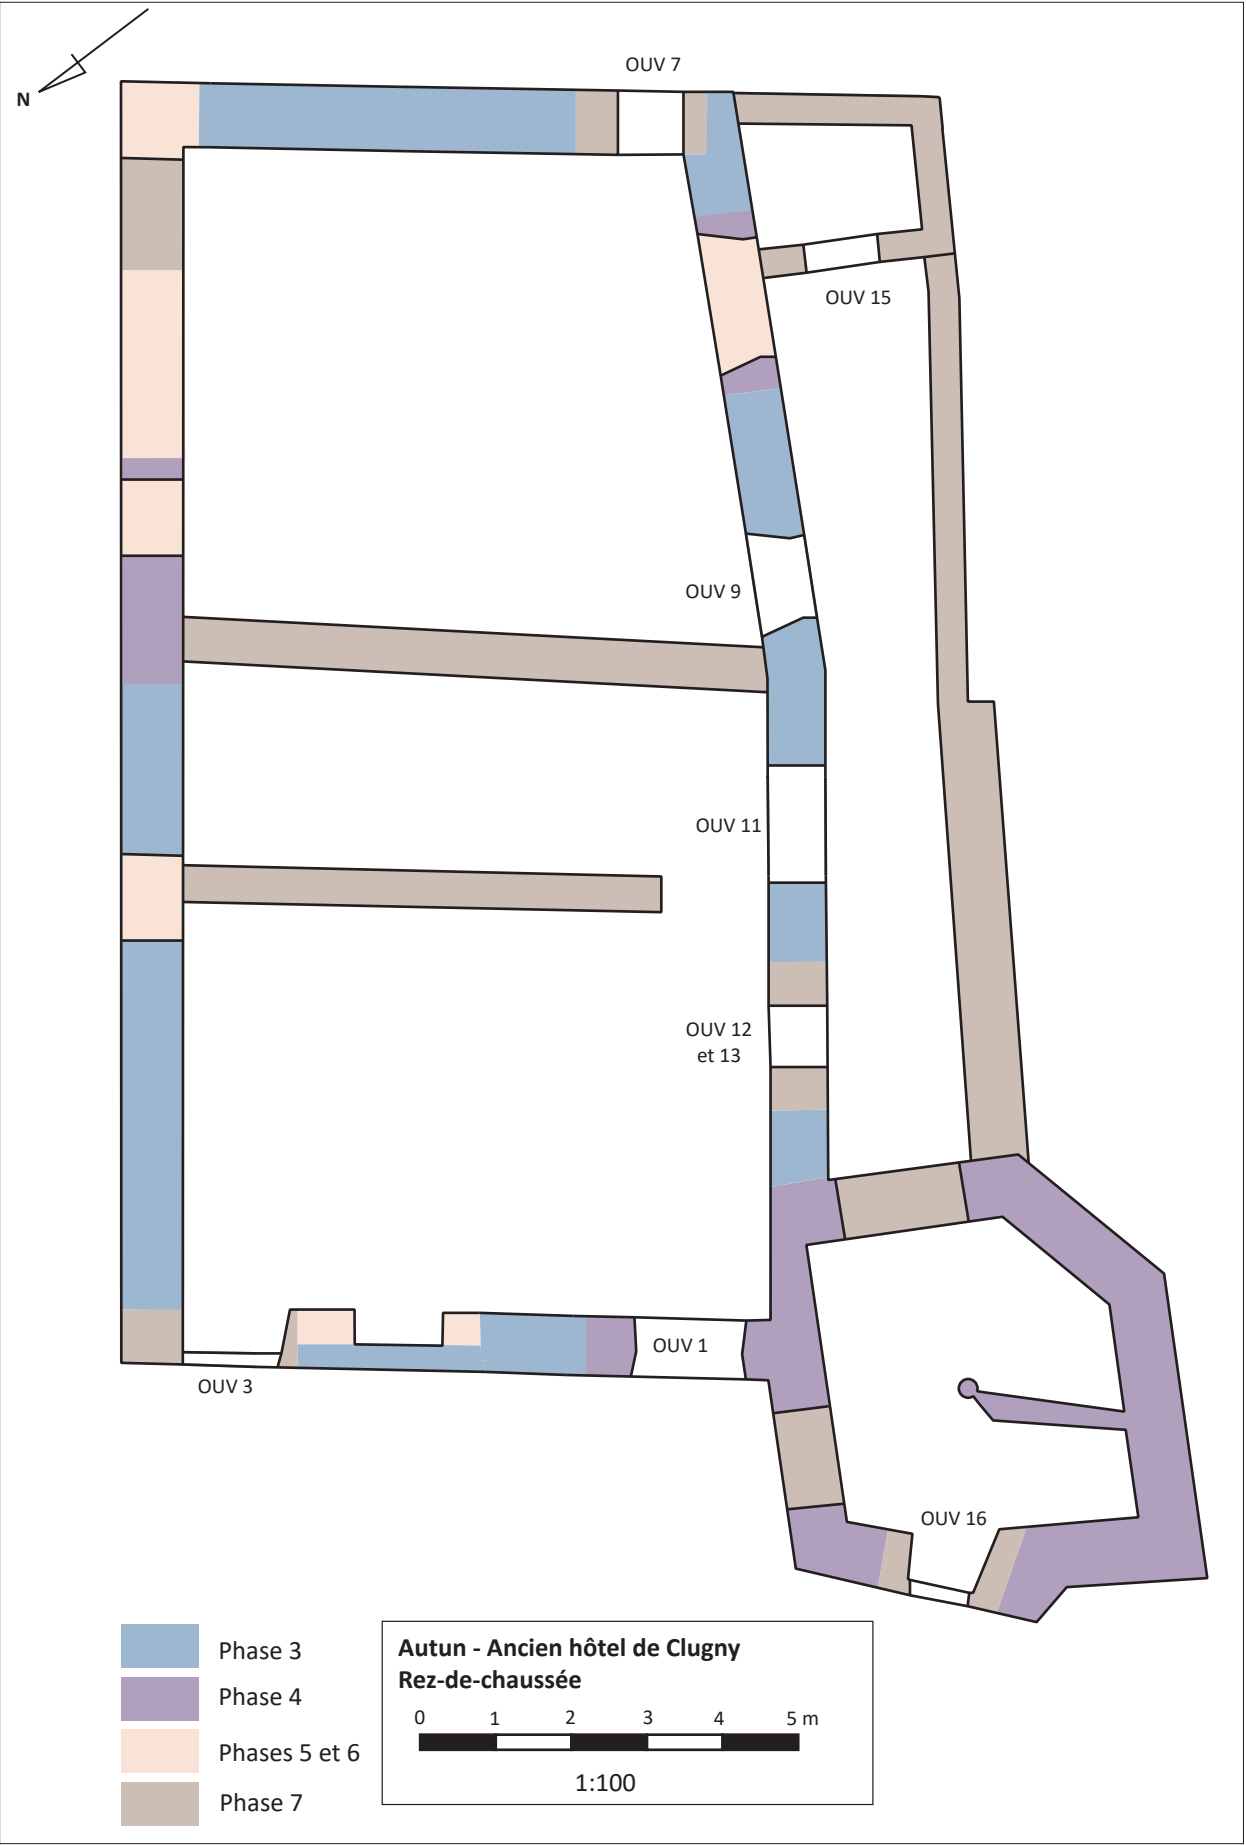

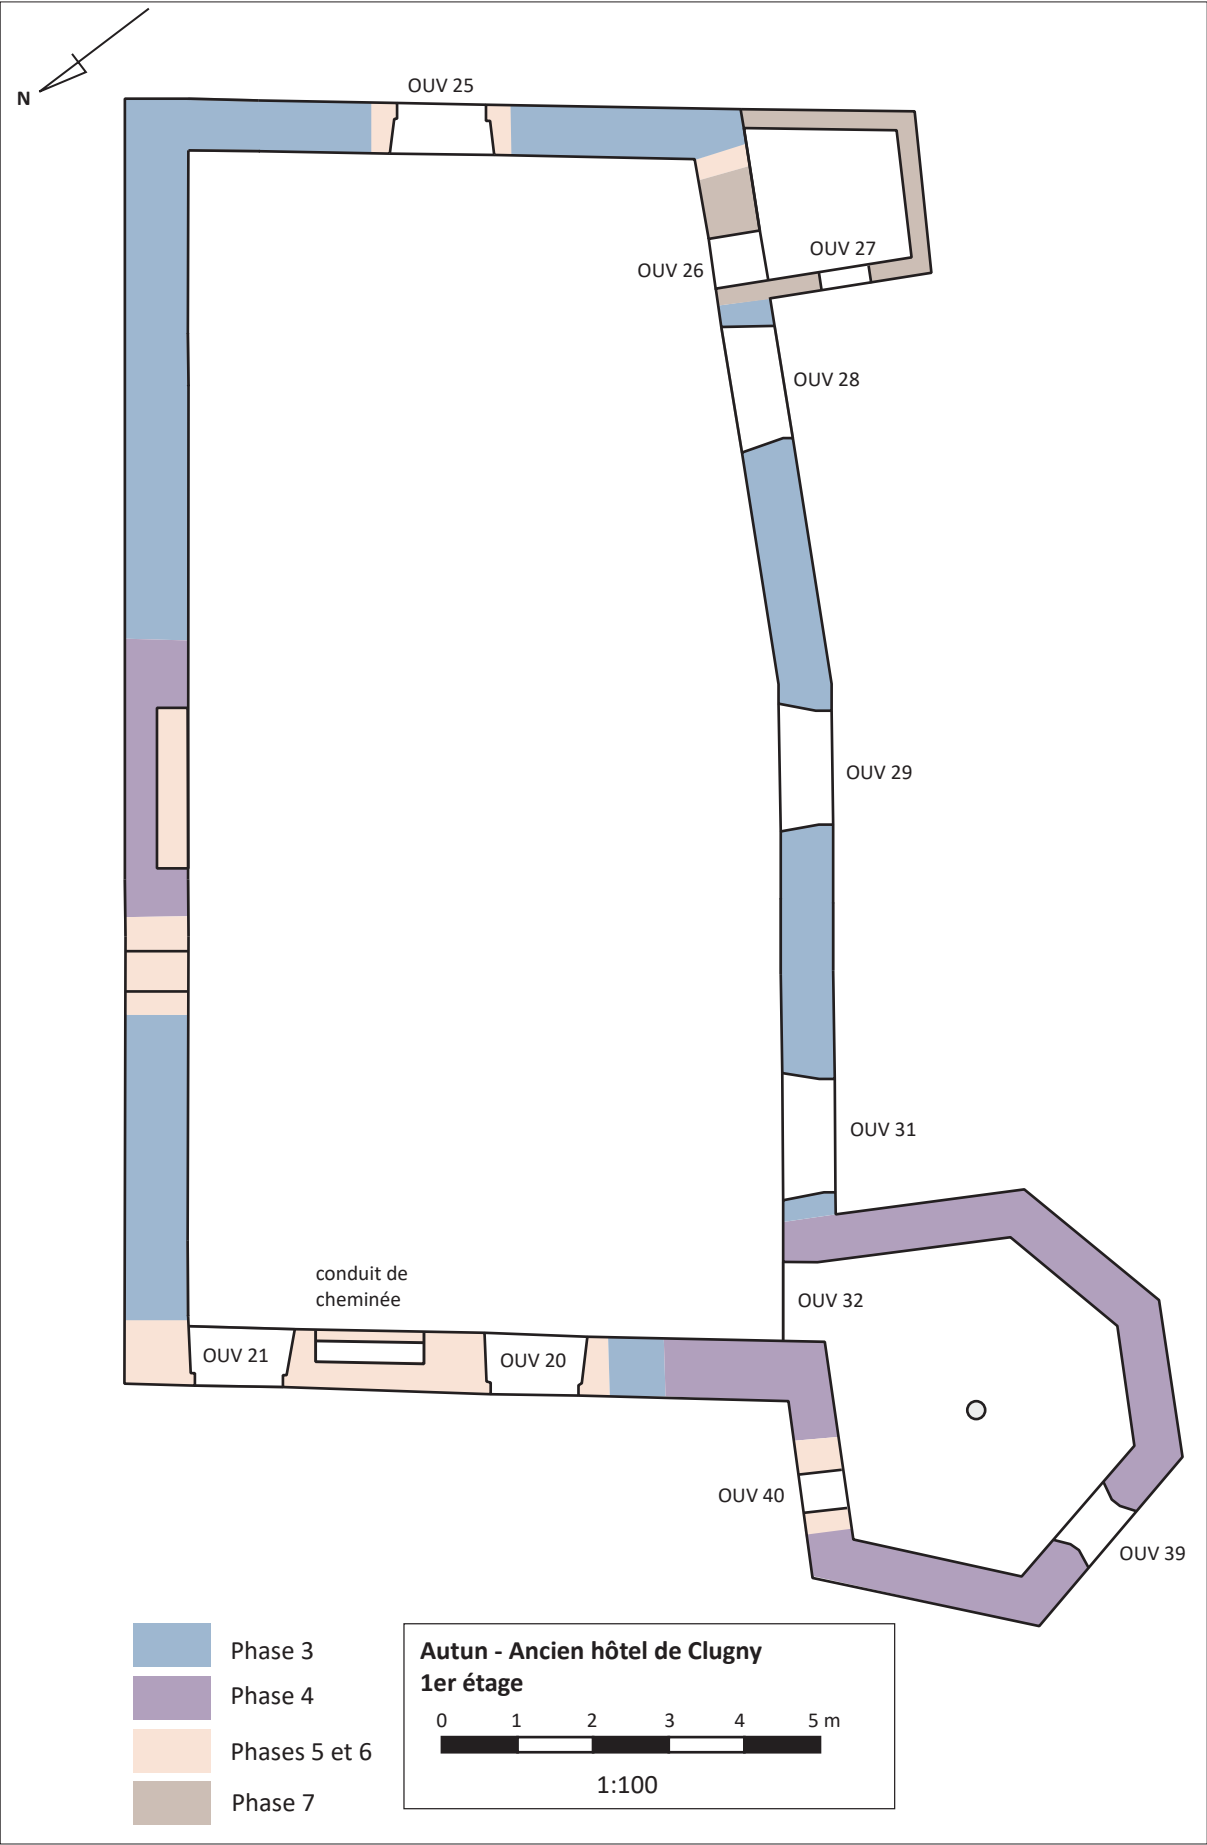



Plan de la phase 7, premier étage. (Fig. 104 vol. 1)
© DAO : A. Belot et A. Tisserand, d'après L. de Raeve, A. Capparos et les plans de l'école de Chaillot

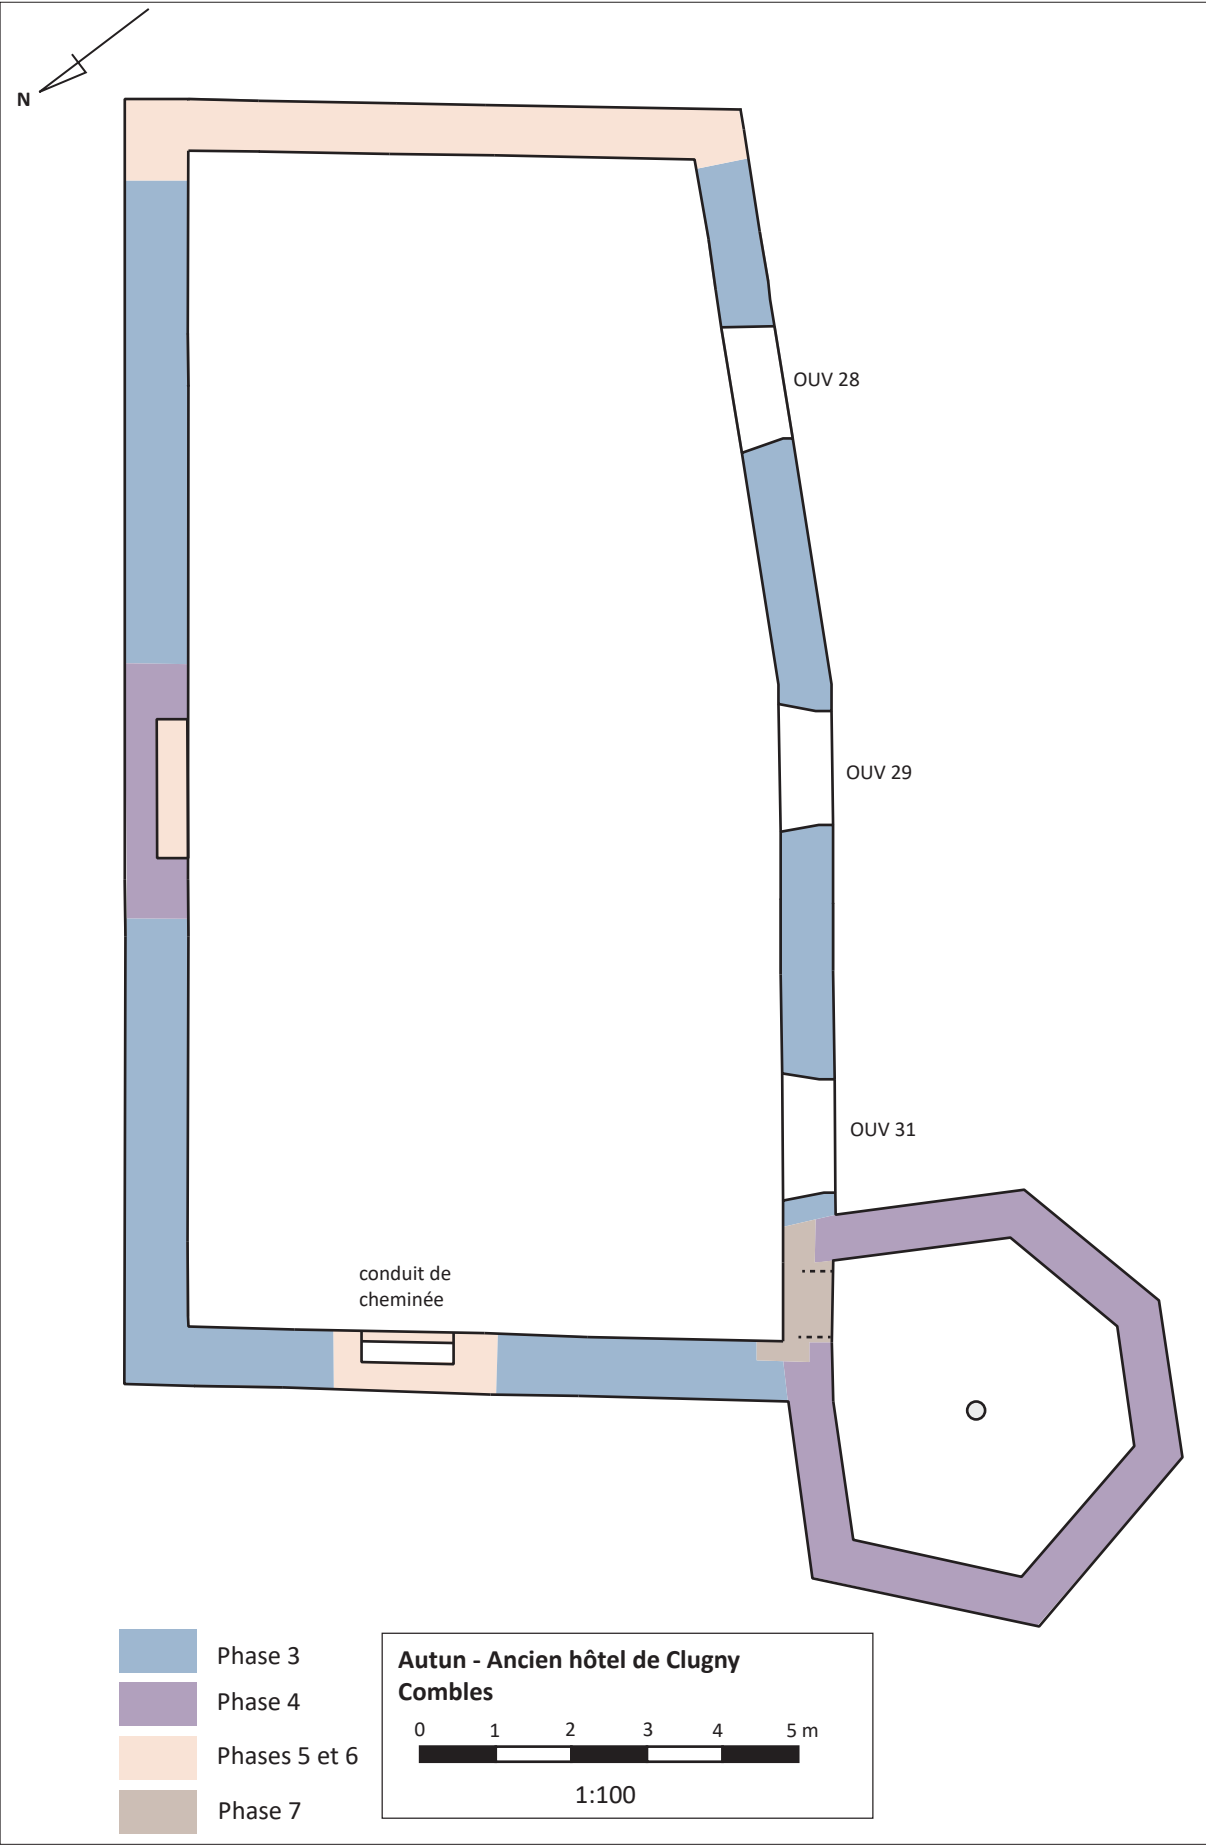


Plan de la phase 7, comble. (Fig. 105 vol. 1)
© DAO : A. Belot et A. Tisserand, d'après L. de Raeve, A. Capparos et les plans de l'école de Chaillot

Plan de la phase 8, rez-de-chaussée. (Fig. 109 vol. 1)
© DAO : A. Belot et A. Tisserand, d'après L. de Raeve, A. Capparos et les plans de l'école de Chaillot

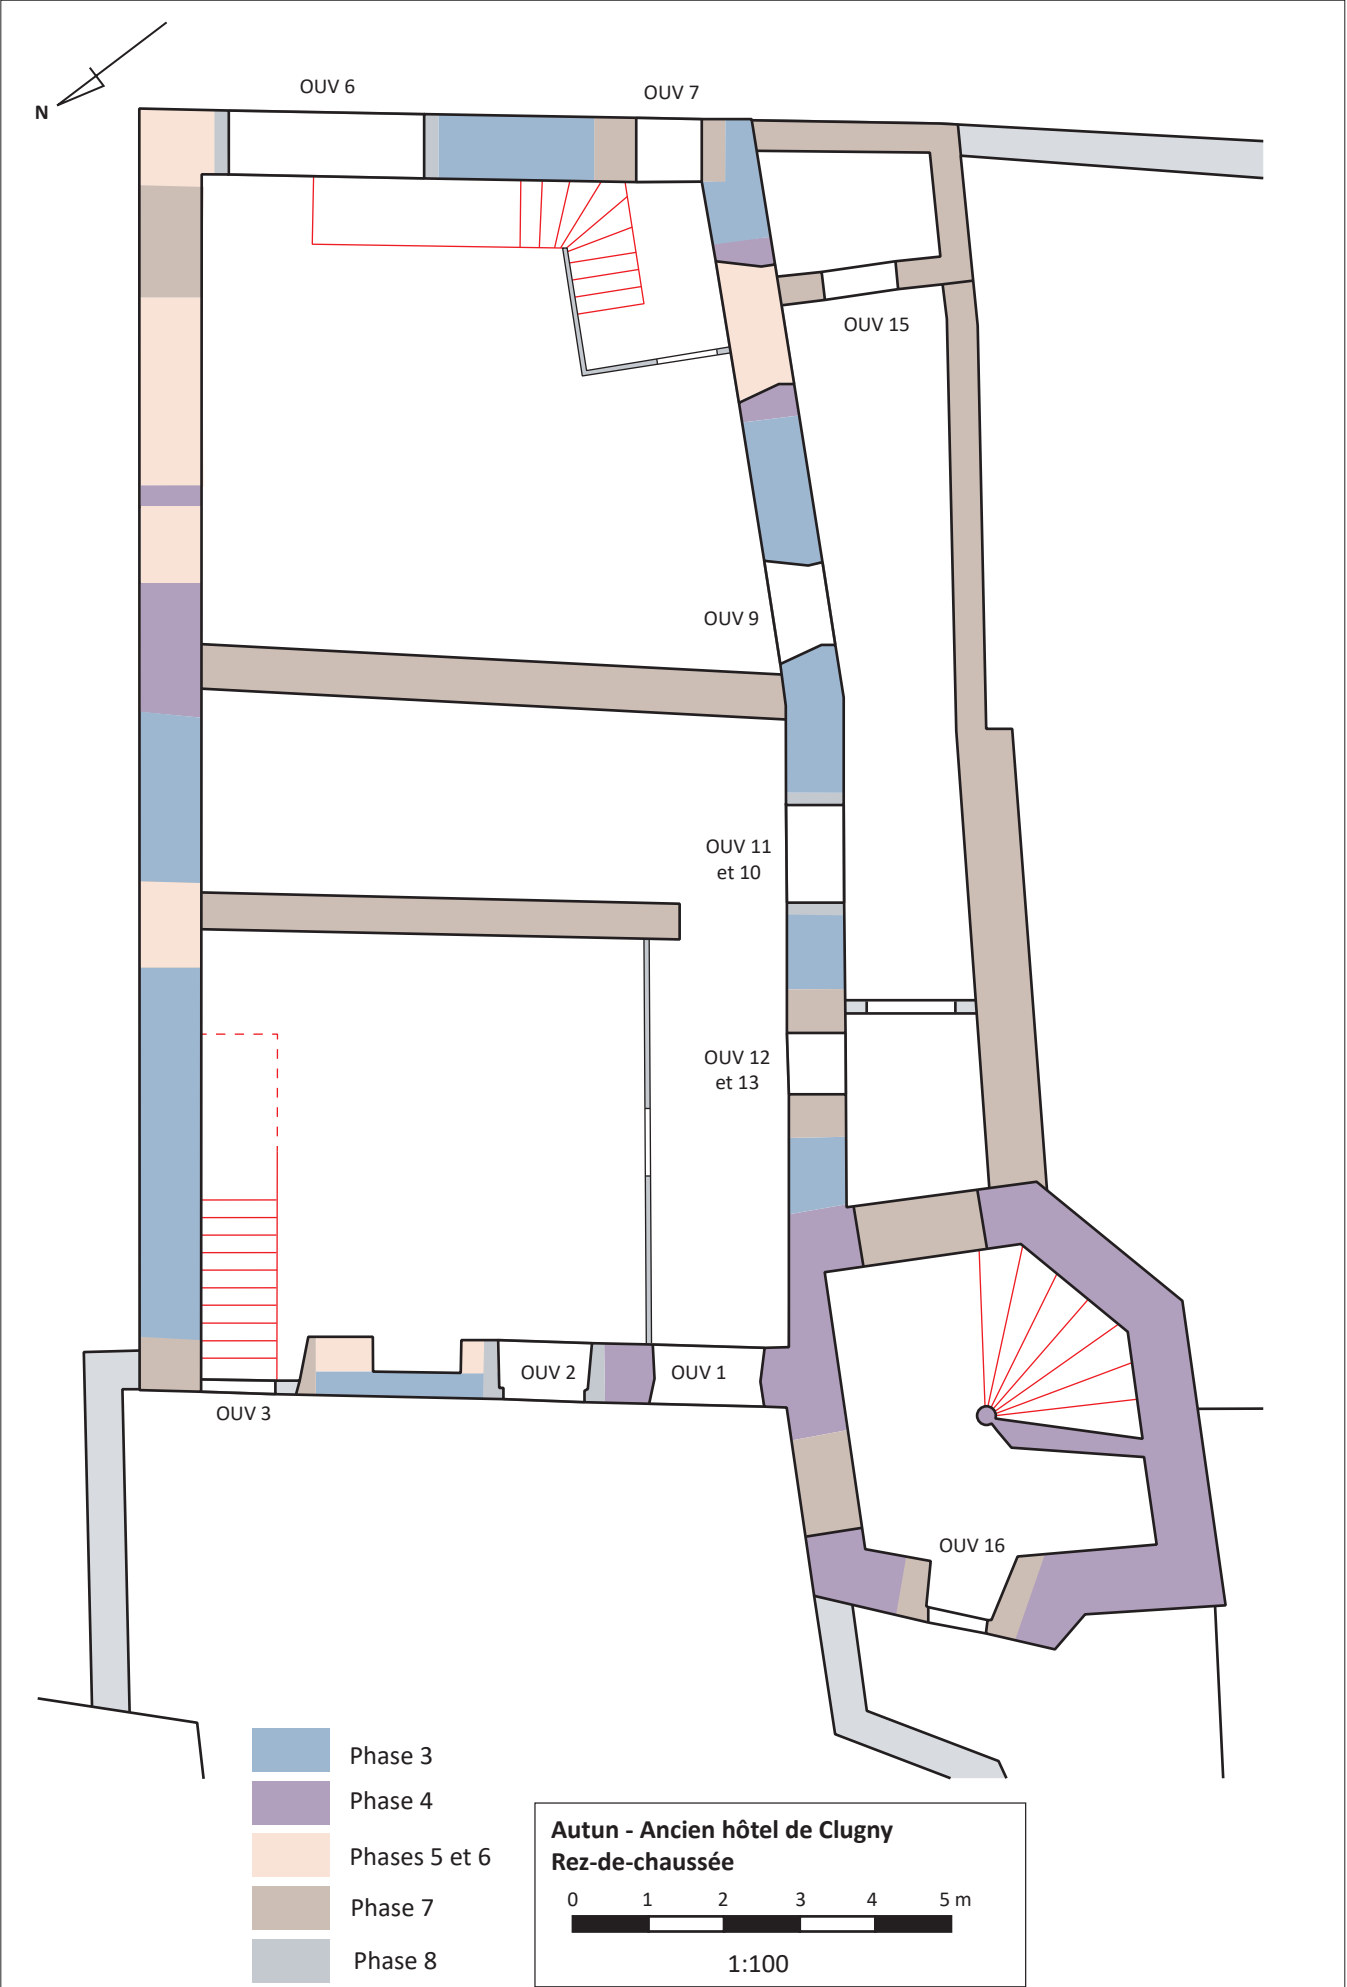


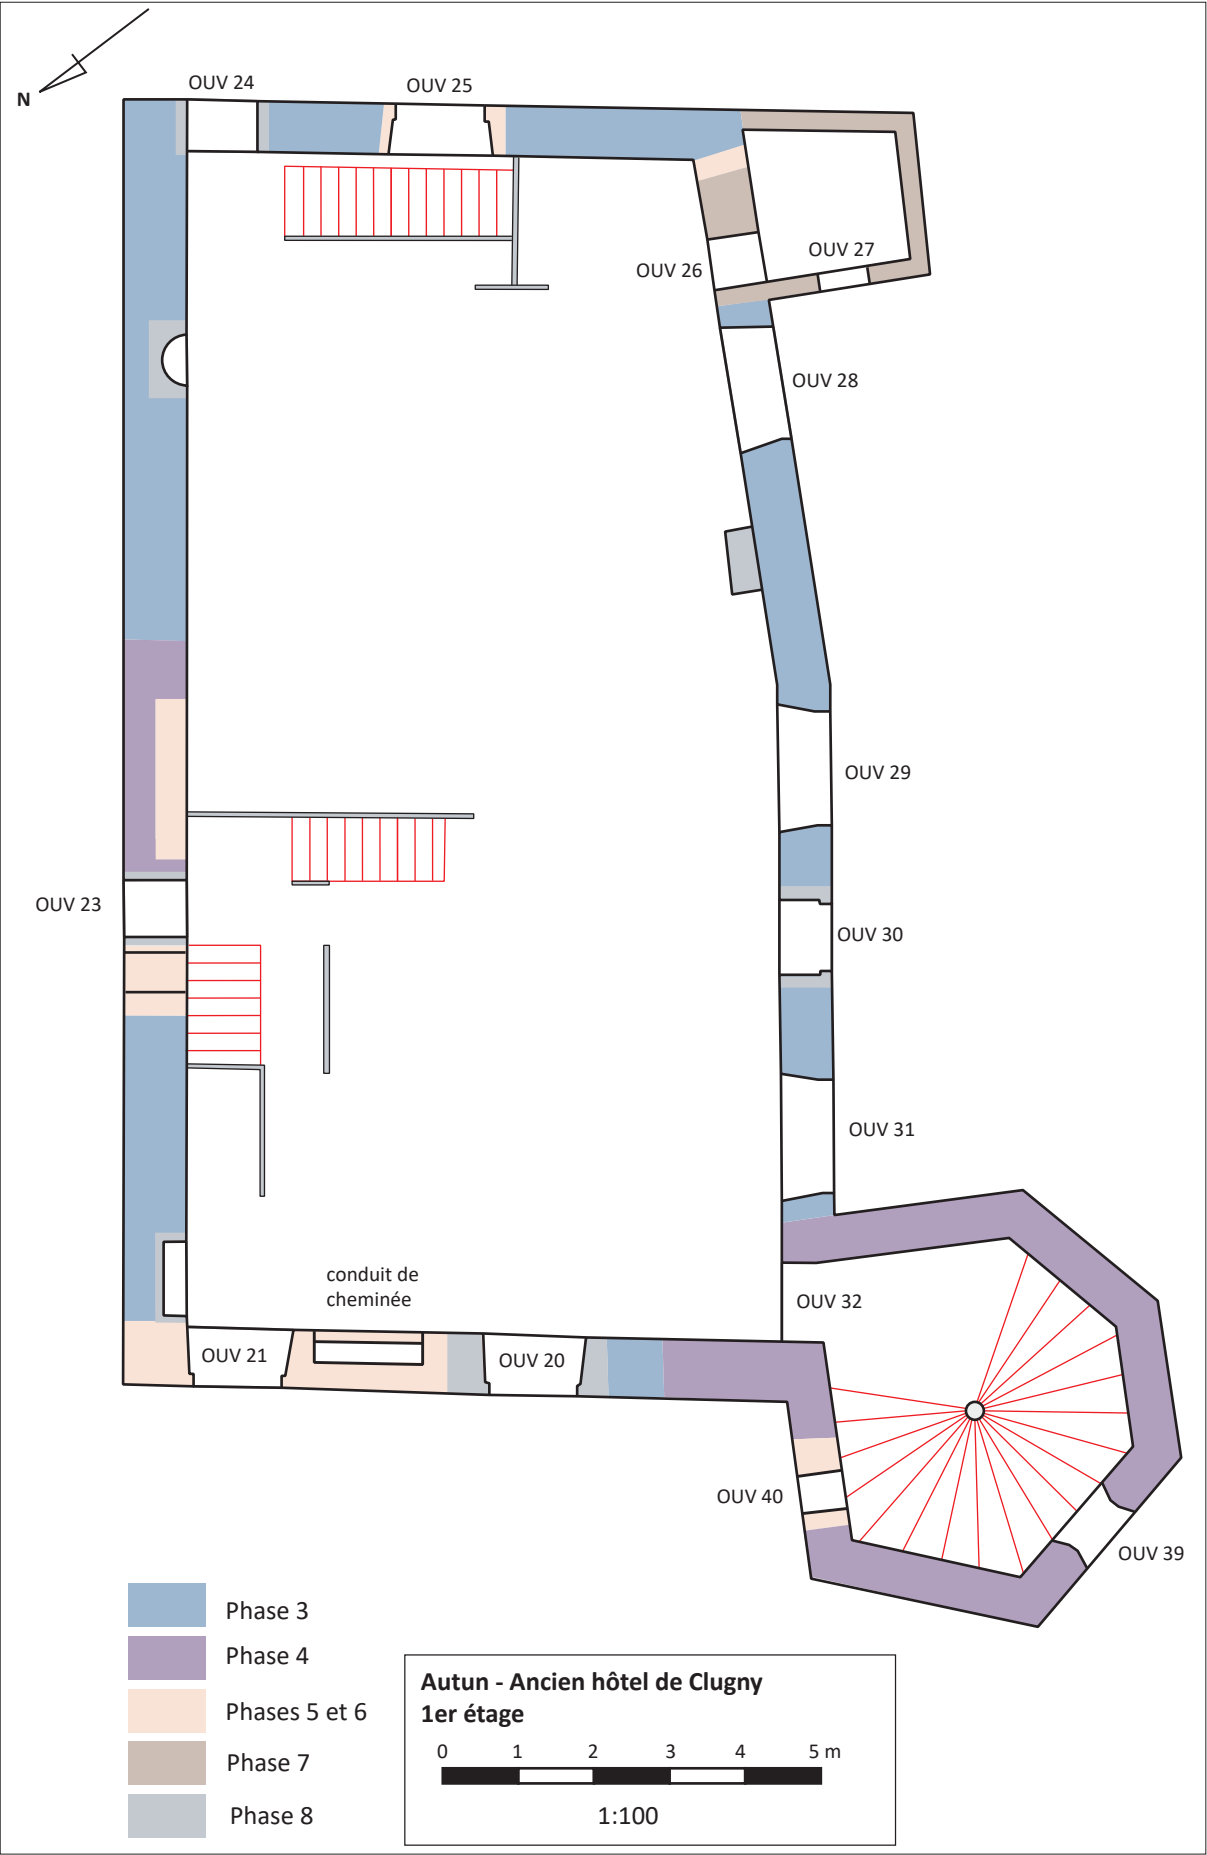


Plan de la phase 8, premier étage. (Fig. 110 vol. 1)
© DAO : A. Belot et A. Tisserand, d'après L. de Raeve, A. Capparos et les plans de l'école de Chaillot

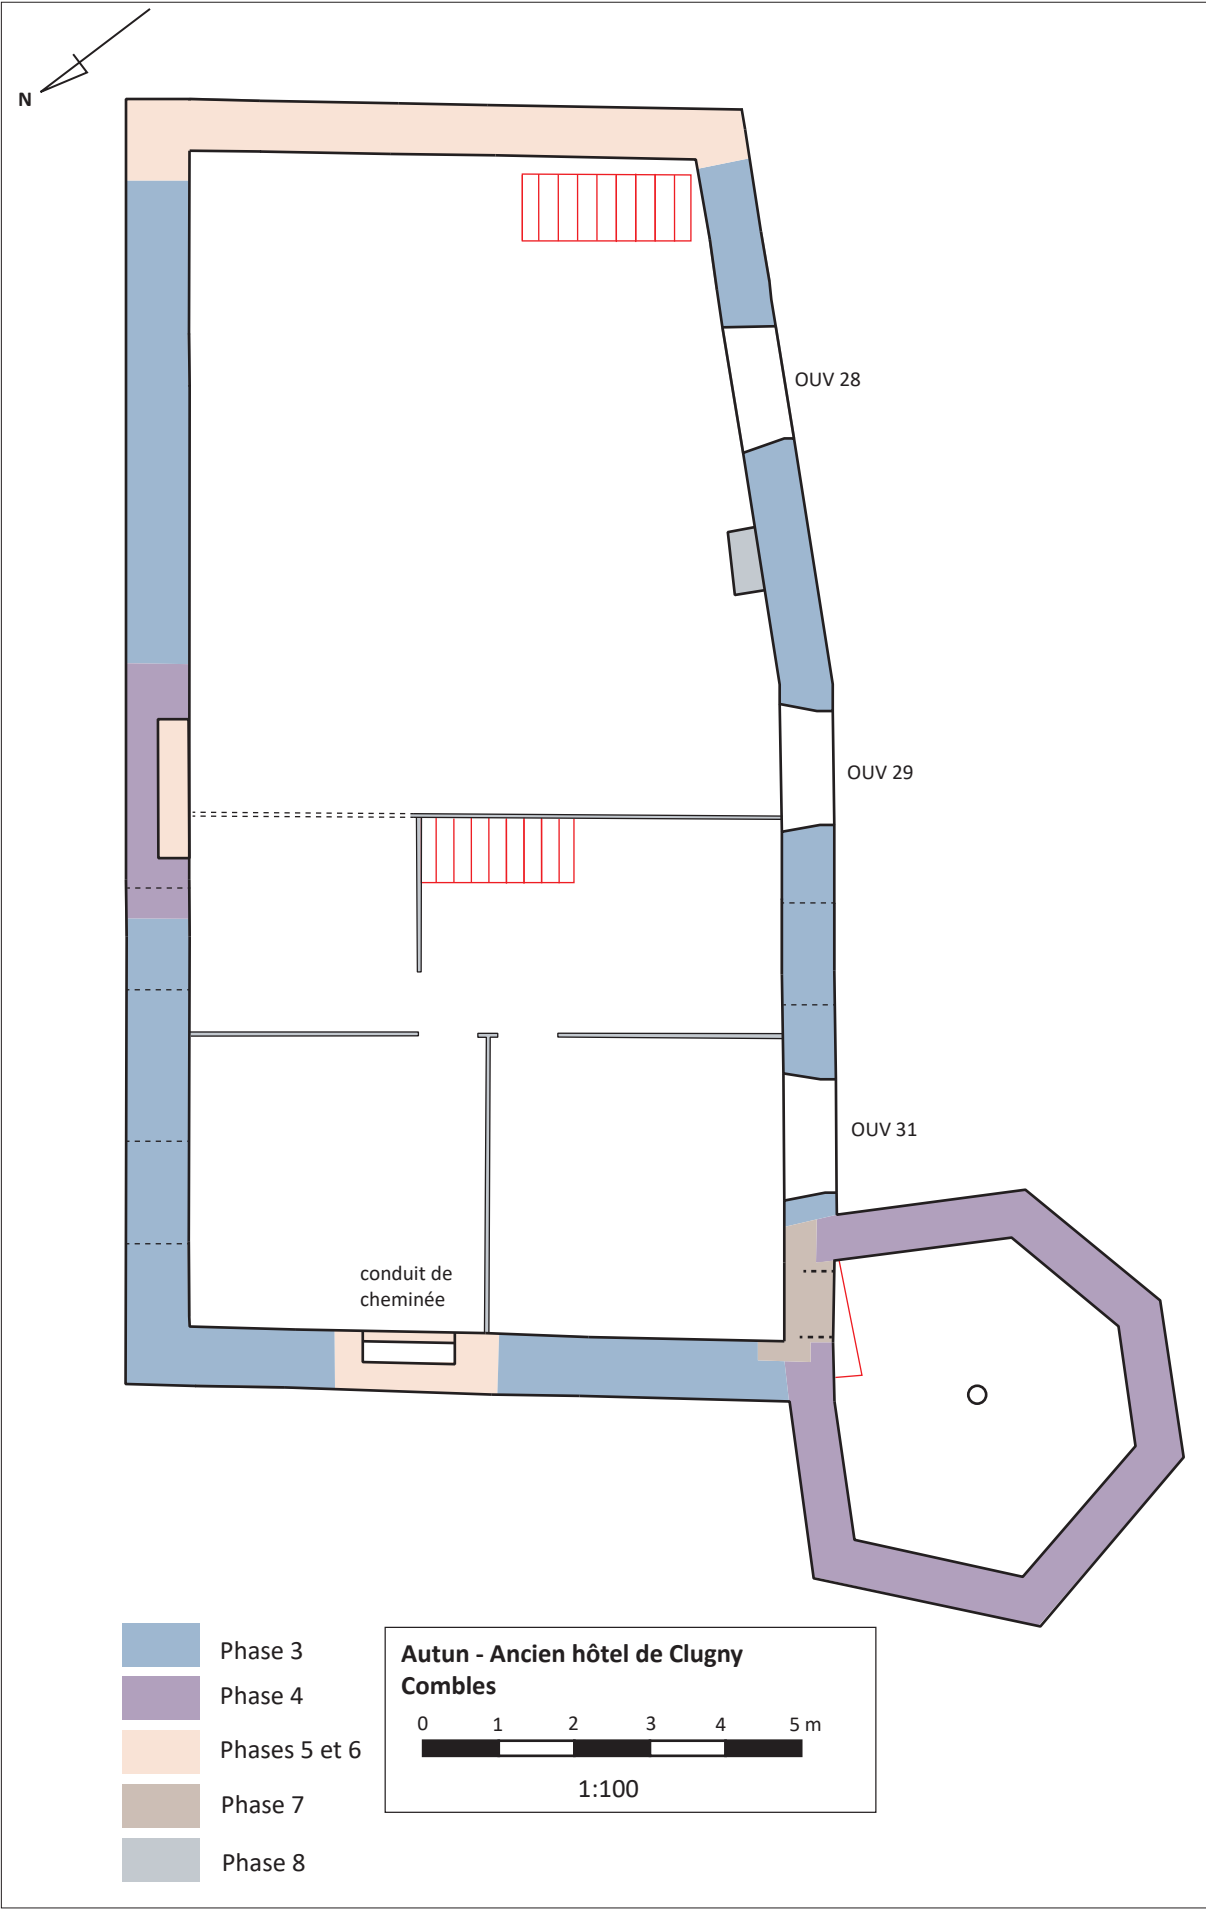


Plan de la phase 8, comble. (Fig. 111 vol. 1)
© DAO : A. Belot et A. Tisserand, d'après L. de Raeve, A. Capparos et les plans de l'école de Chaillot

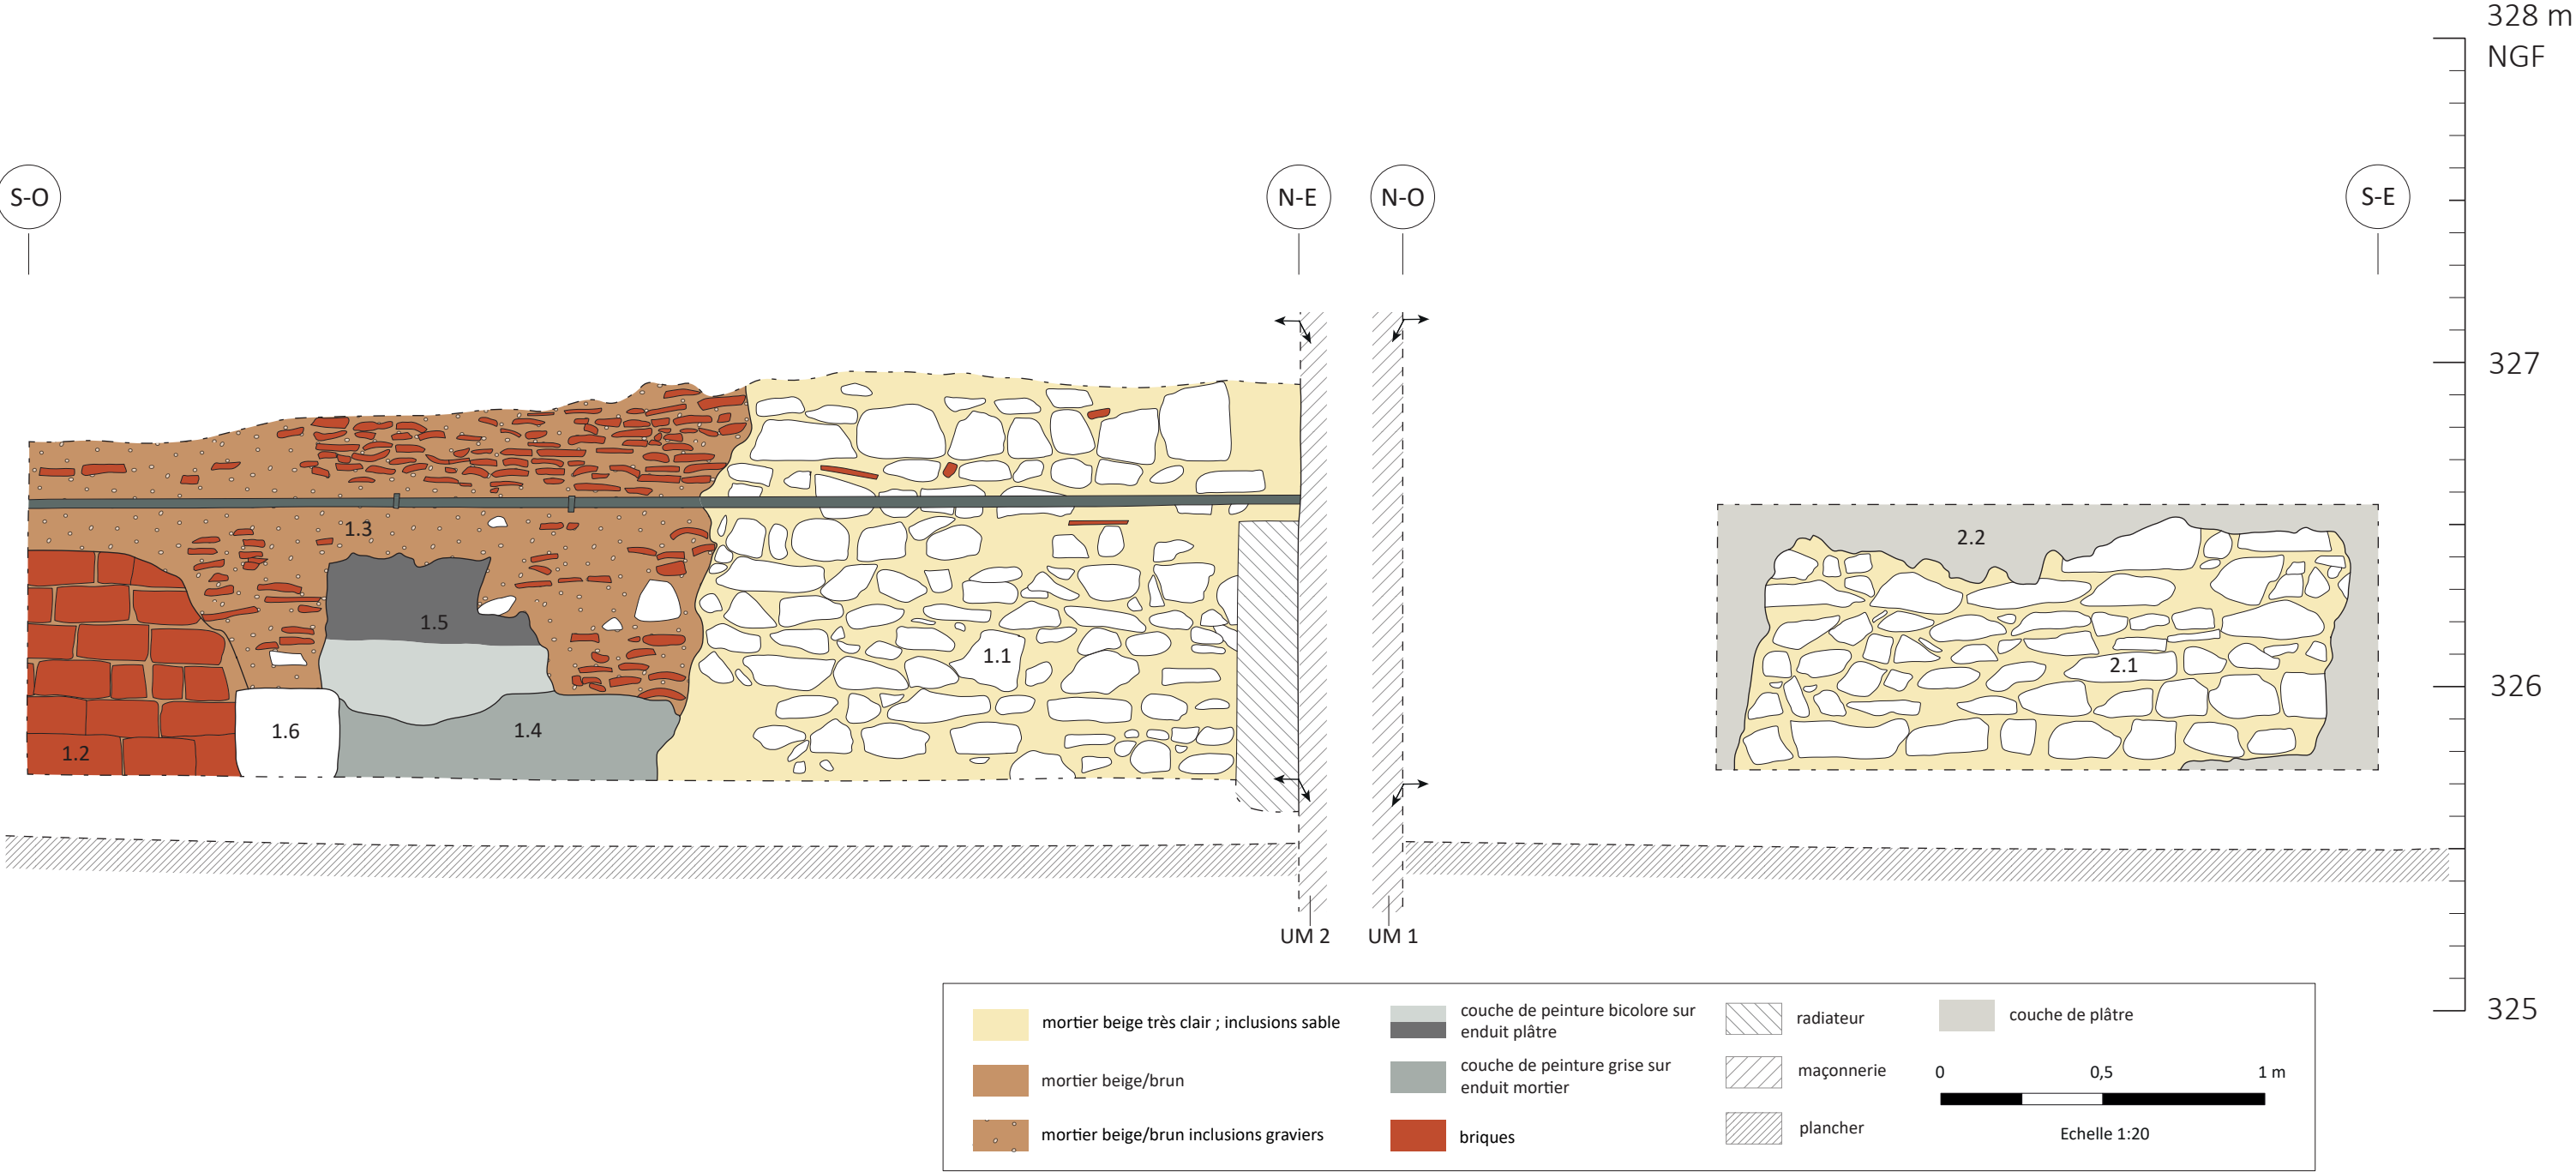


Relevé des matériaux de construction et des UC des sondages 1 et 2. (Fig. 49 vol. 1)
© Relevé et DAO : A. Belot

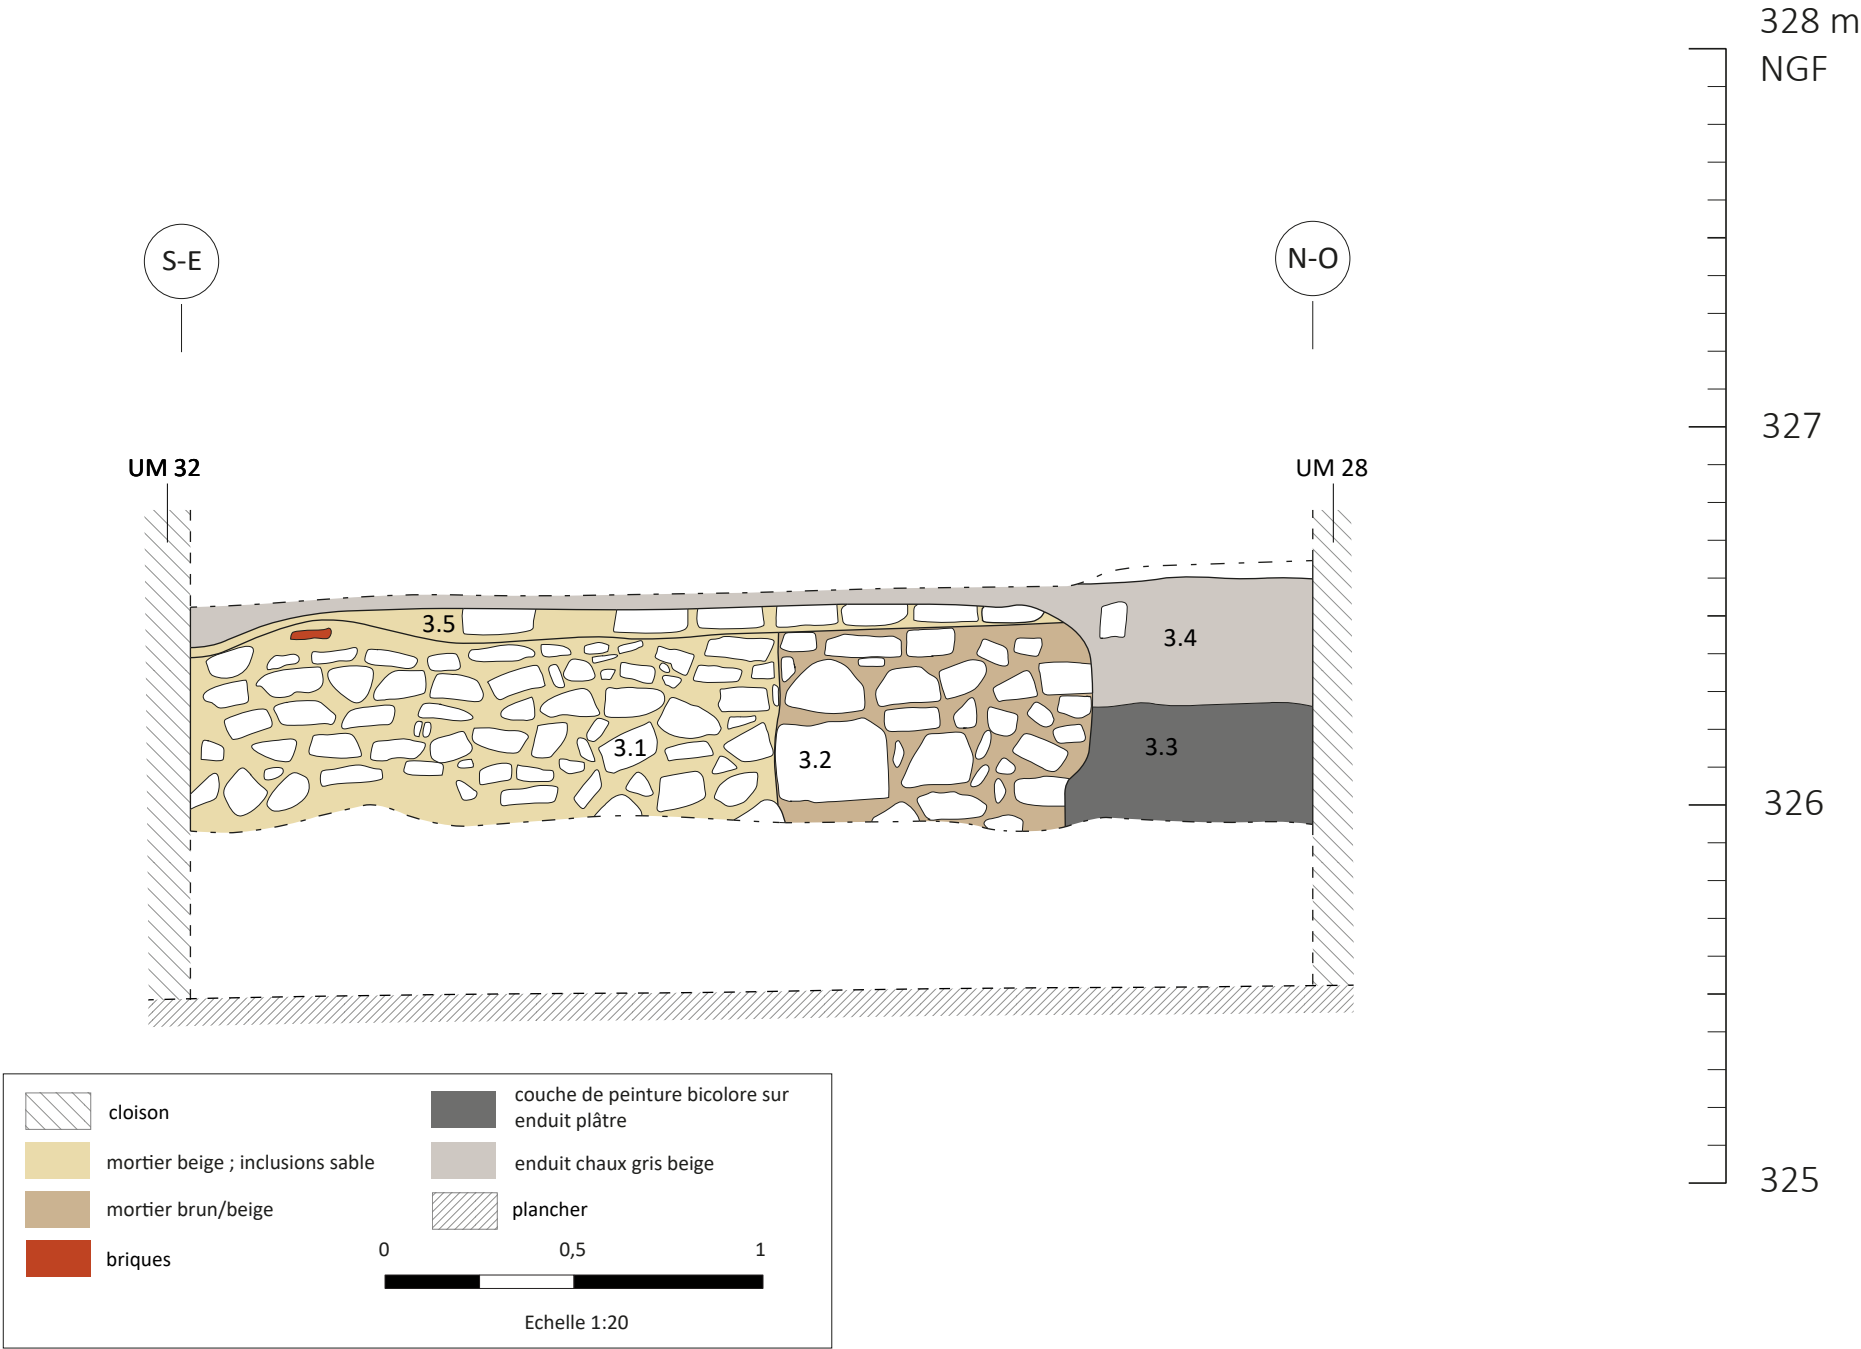

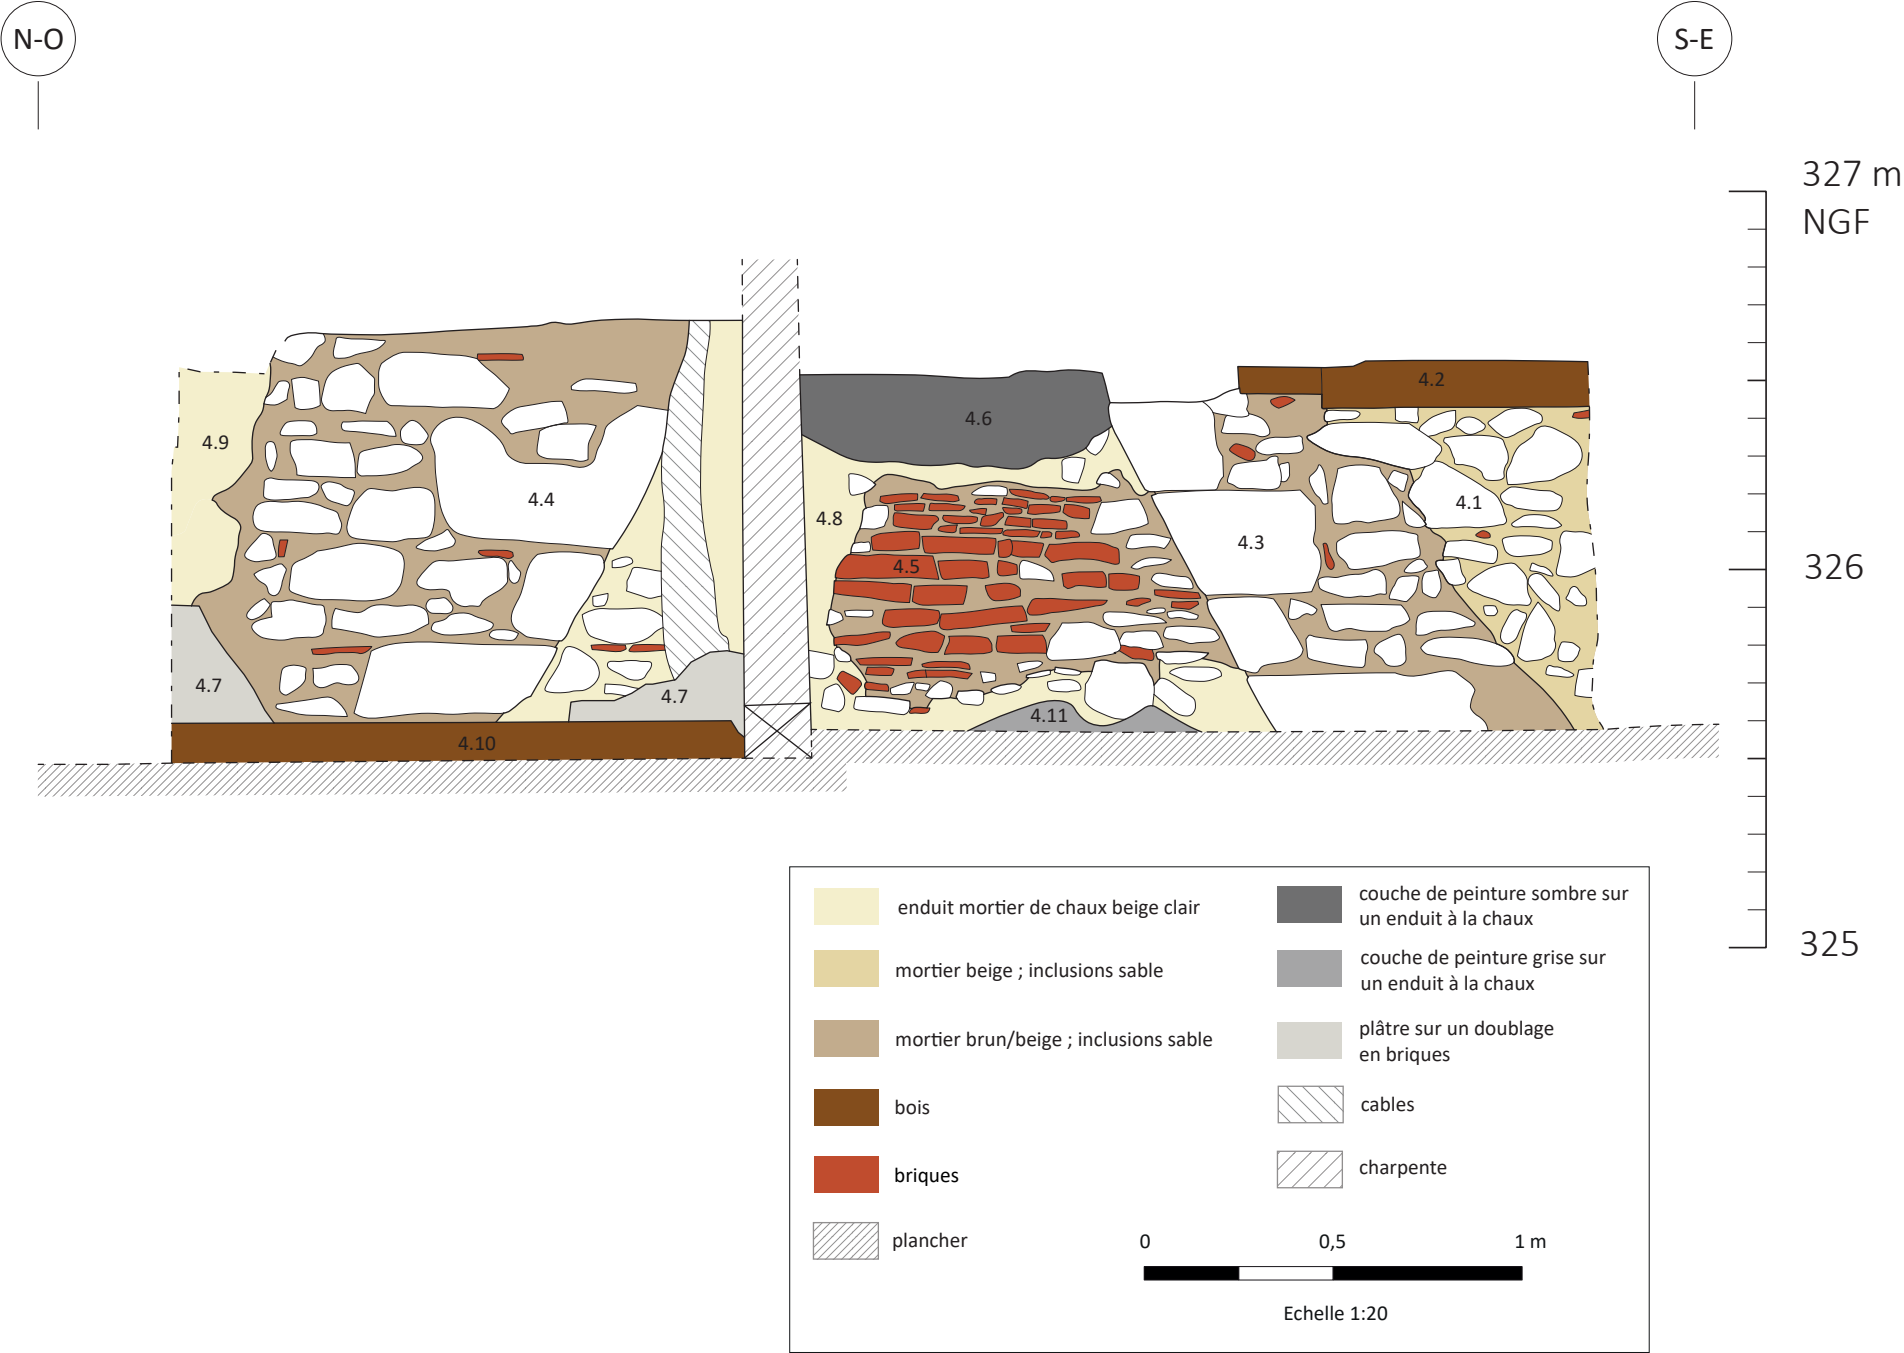


Relevé des matériaux de construction et des UC du sondage 4. (Fig. 45 vol. 1)

© Relevé et DAO : A. Belot

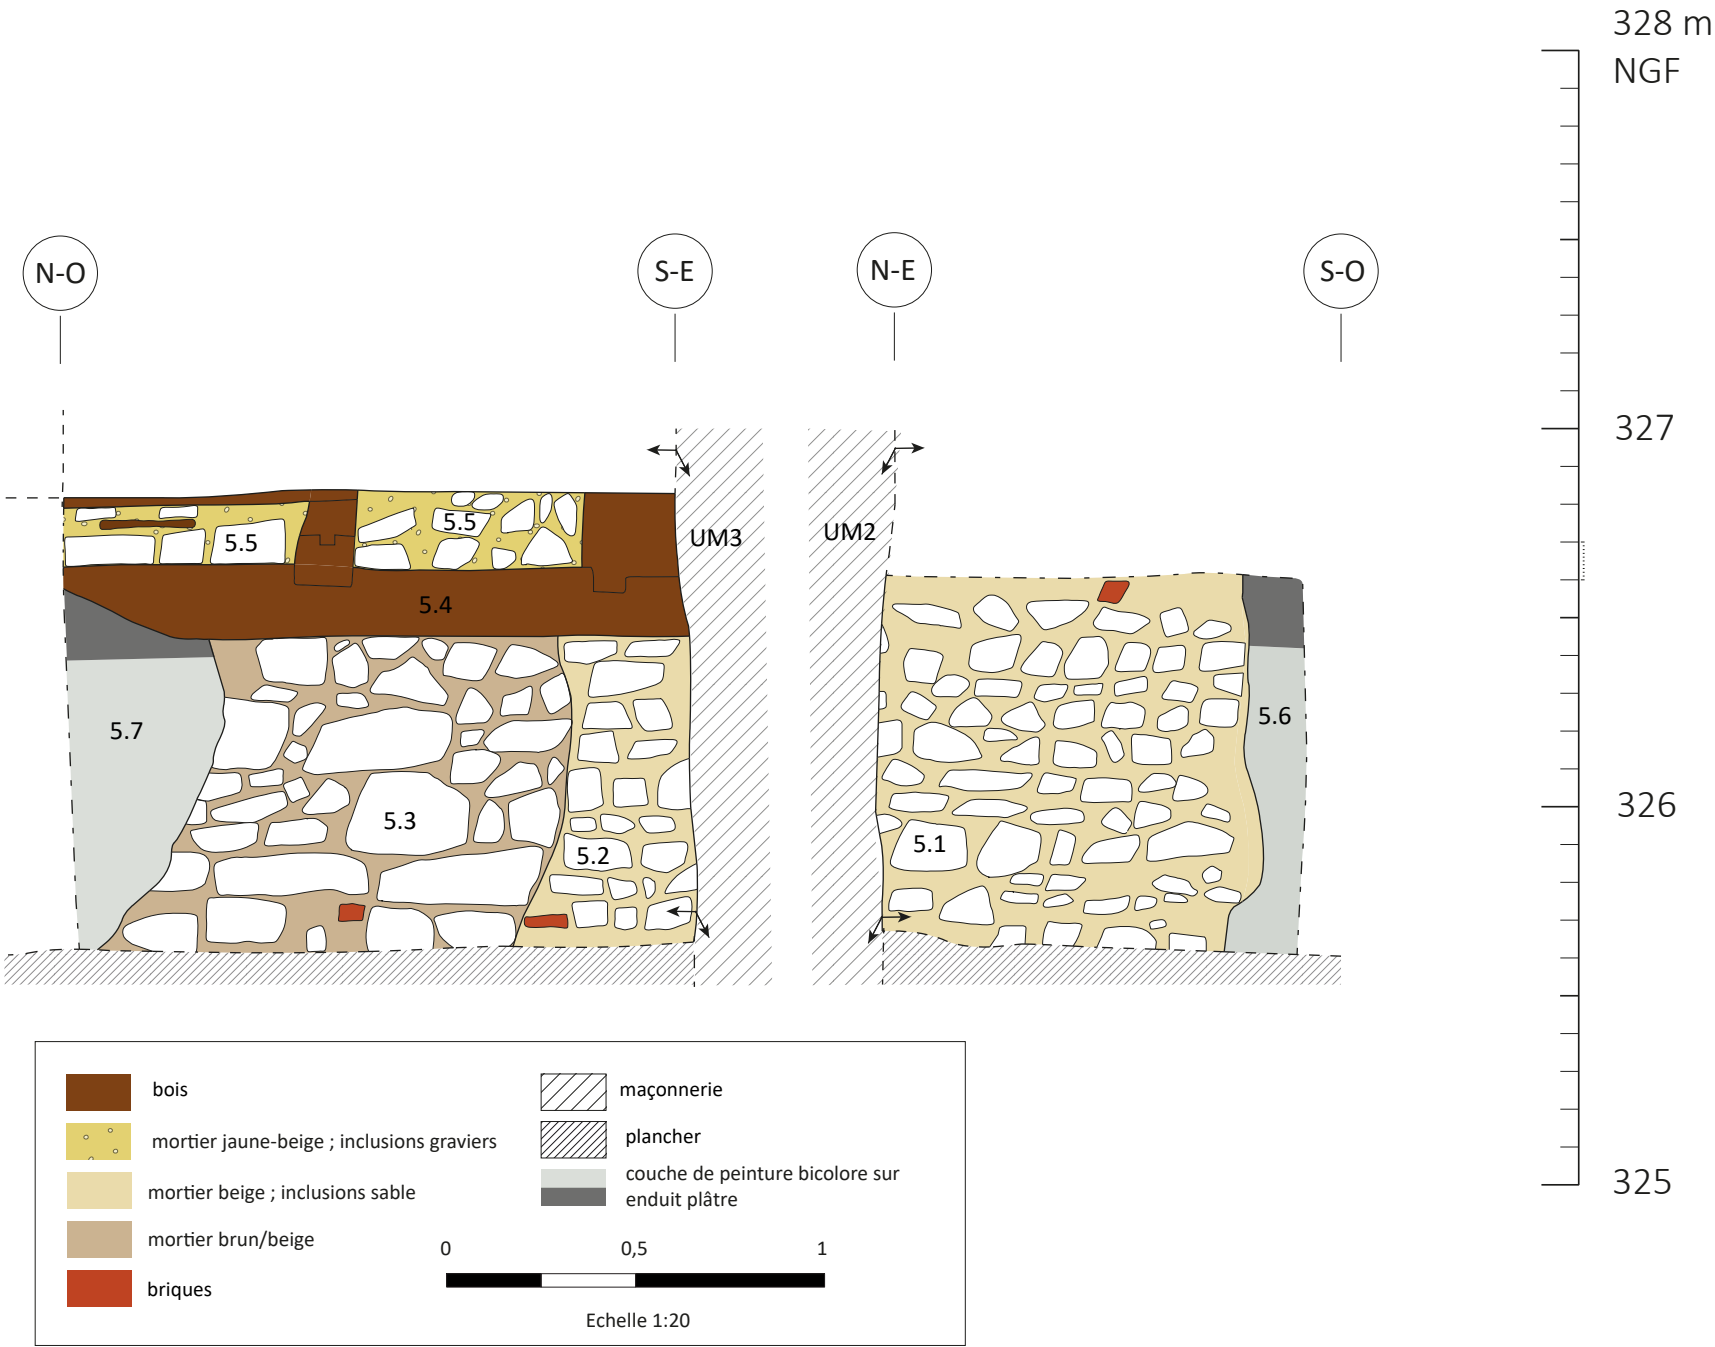


Relevé des matériaux de construction et des UC du sondage 5. (Fig. 47 vol. 1)
© Relevé et DAO : A. Belot

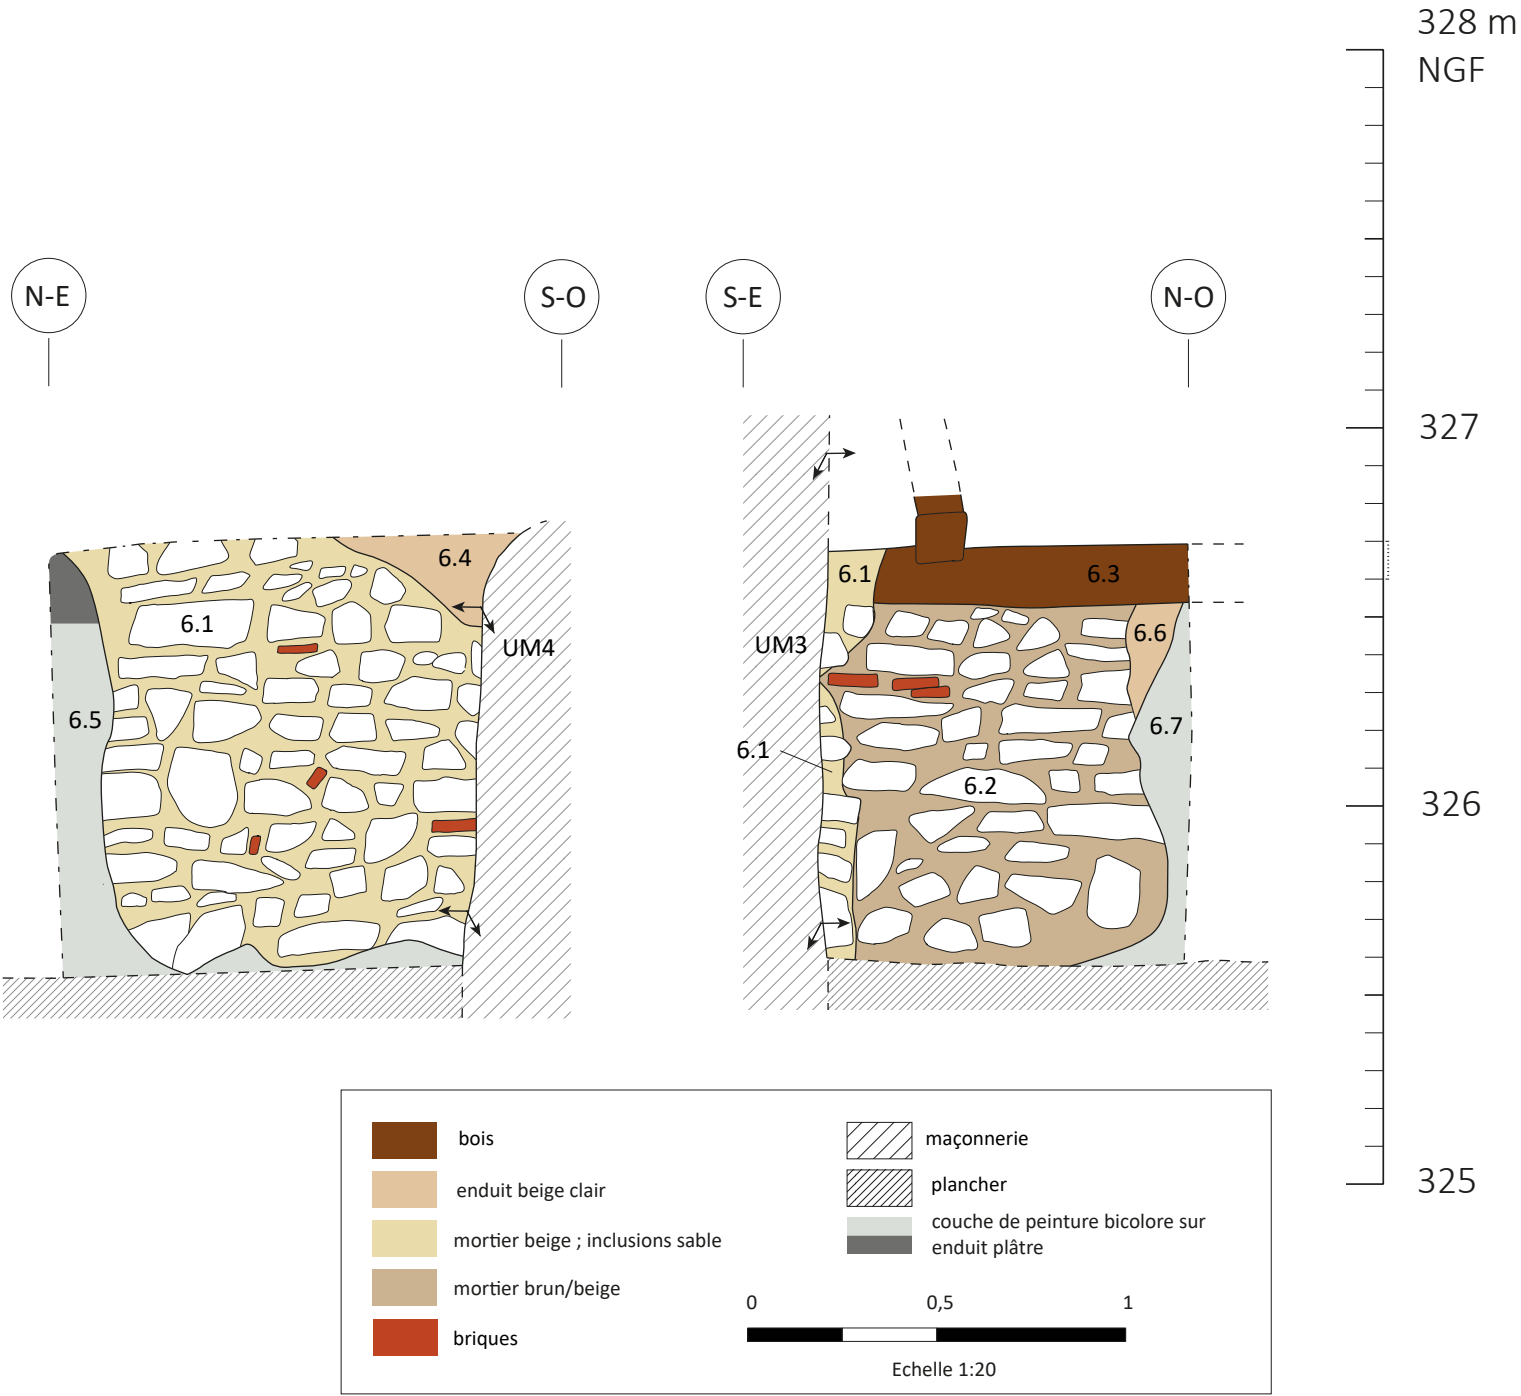

Relevé des matériaux de construction et des UC du sondage 6. (Fig. 48 vol. 1)


© Relevé et DAO : A. Belot

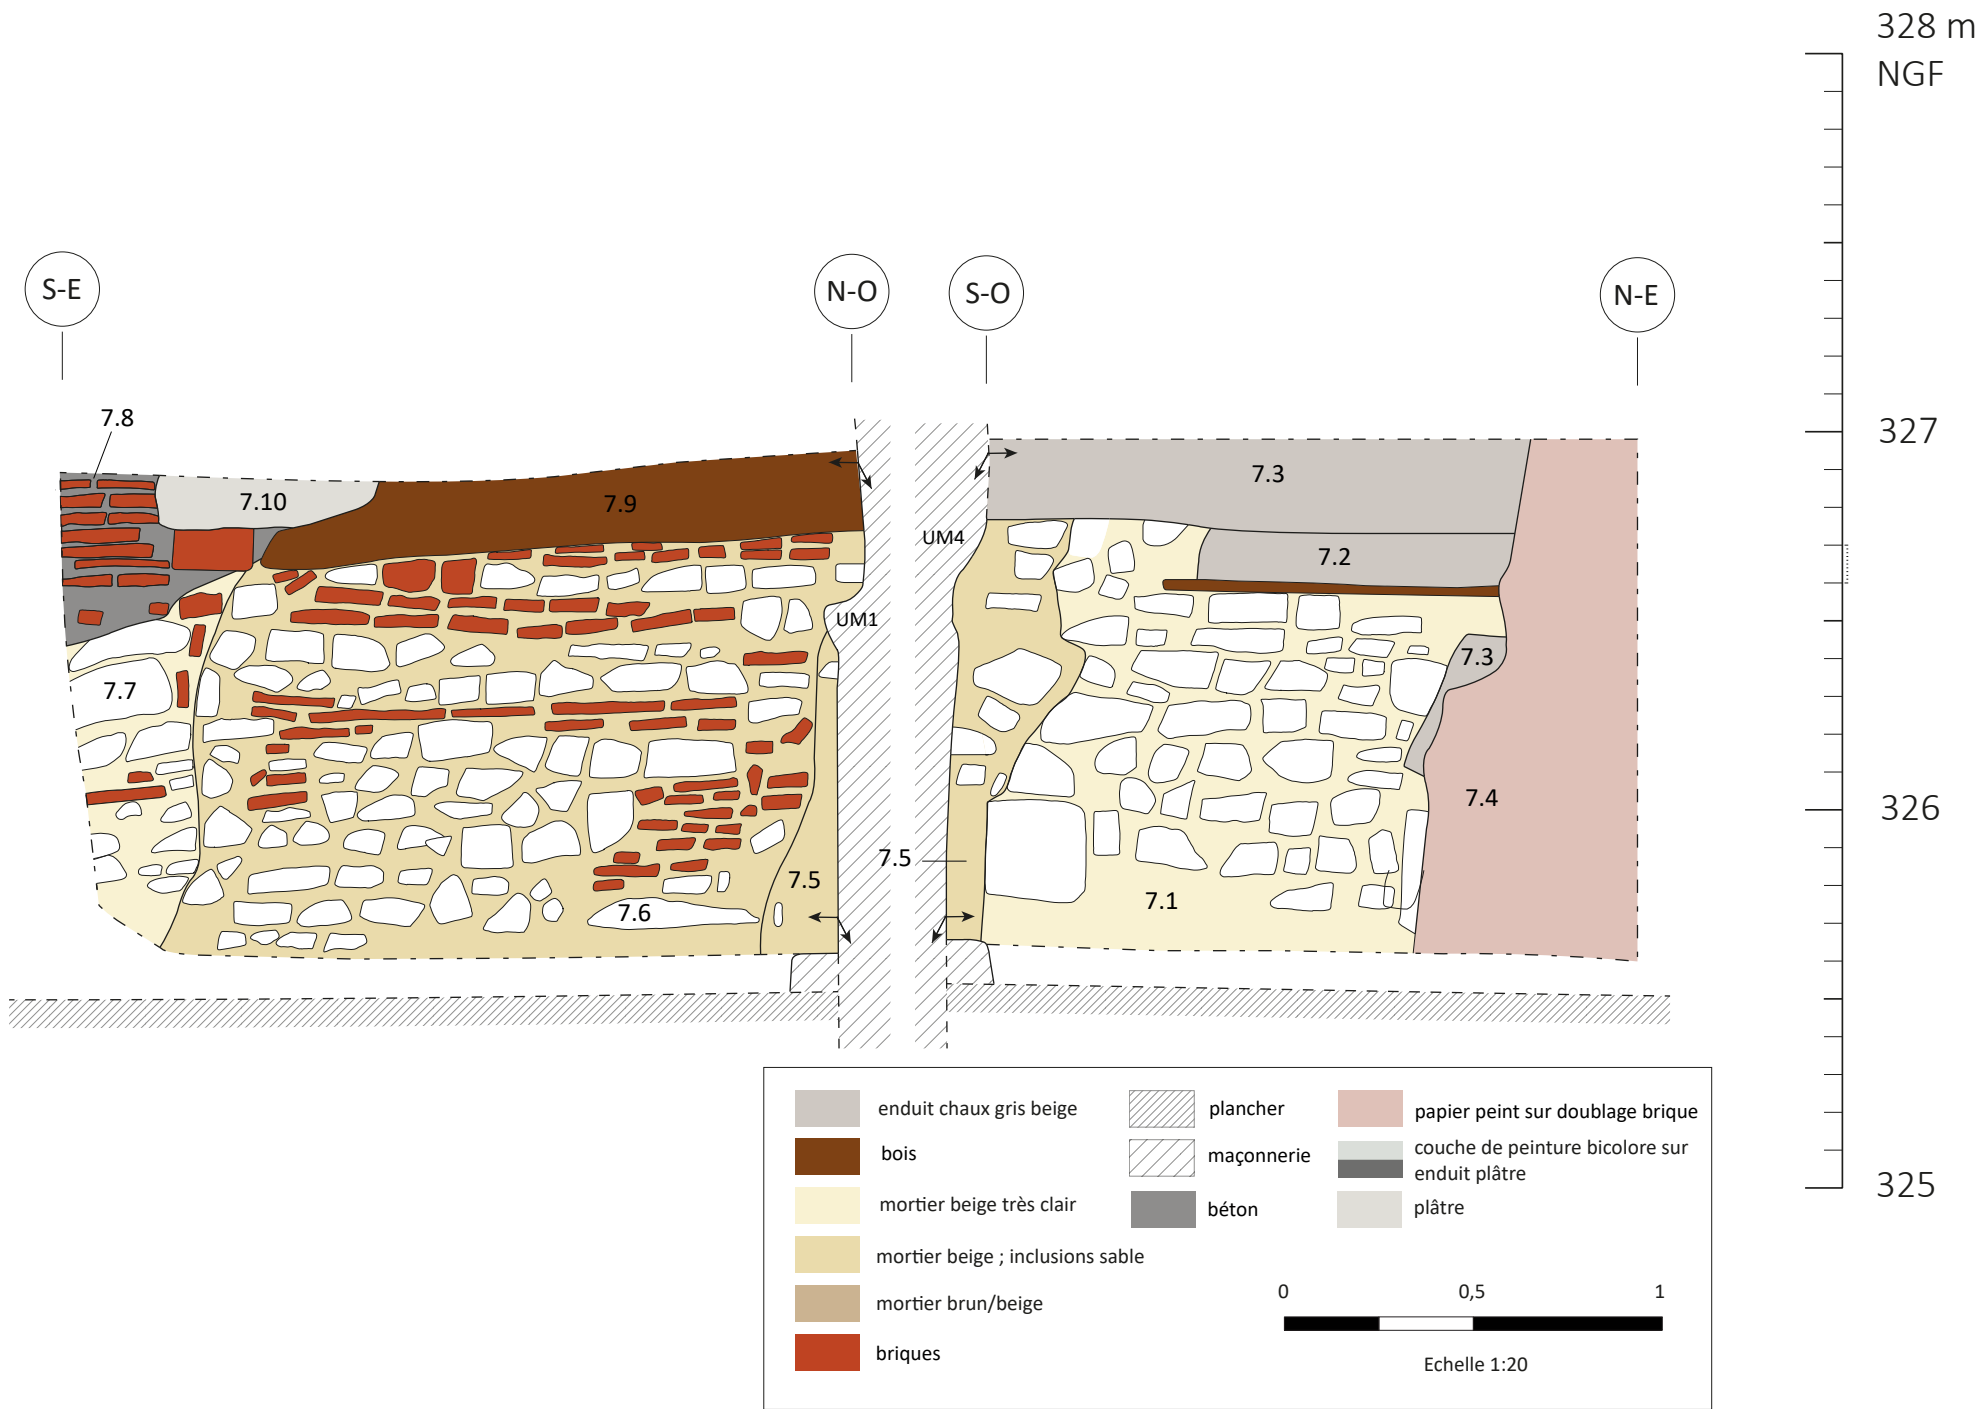



Relevé des matériaux de construction et des UC du sondage 7. (Fig. 51 vol. 1)
© Relevé et DAO : A. Belot




Relevé des matériaux de construction et des UC des sondage 8 et 9. (Fig. 30 vol. 1)
© Relevé et DAO : A. Belot


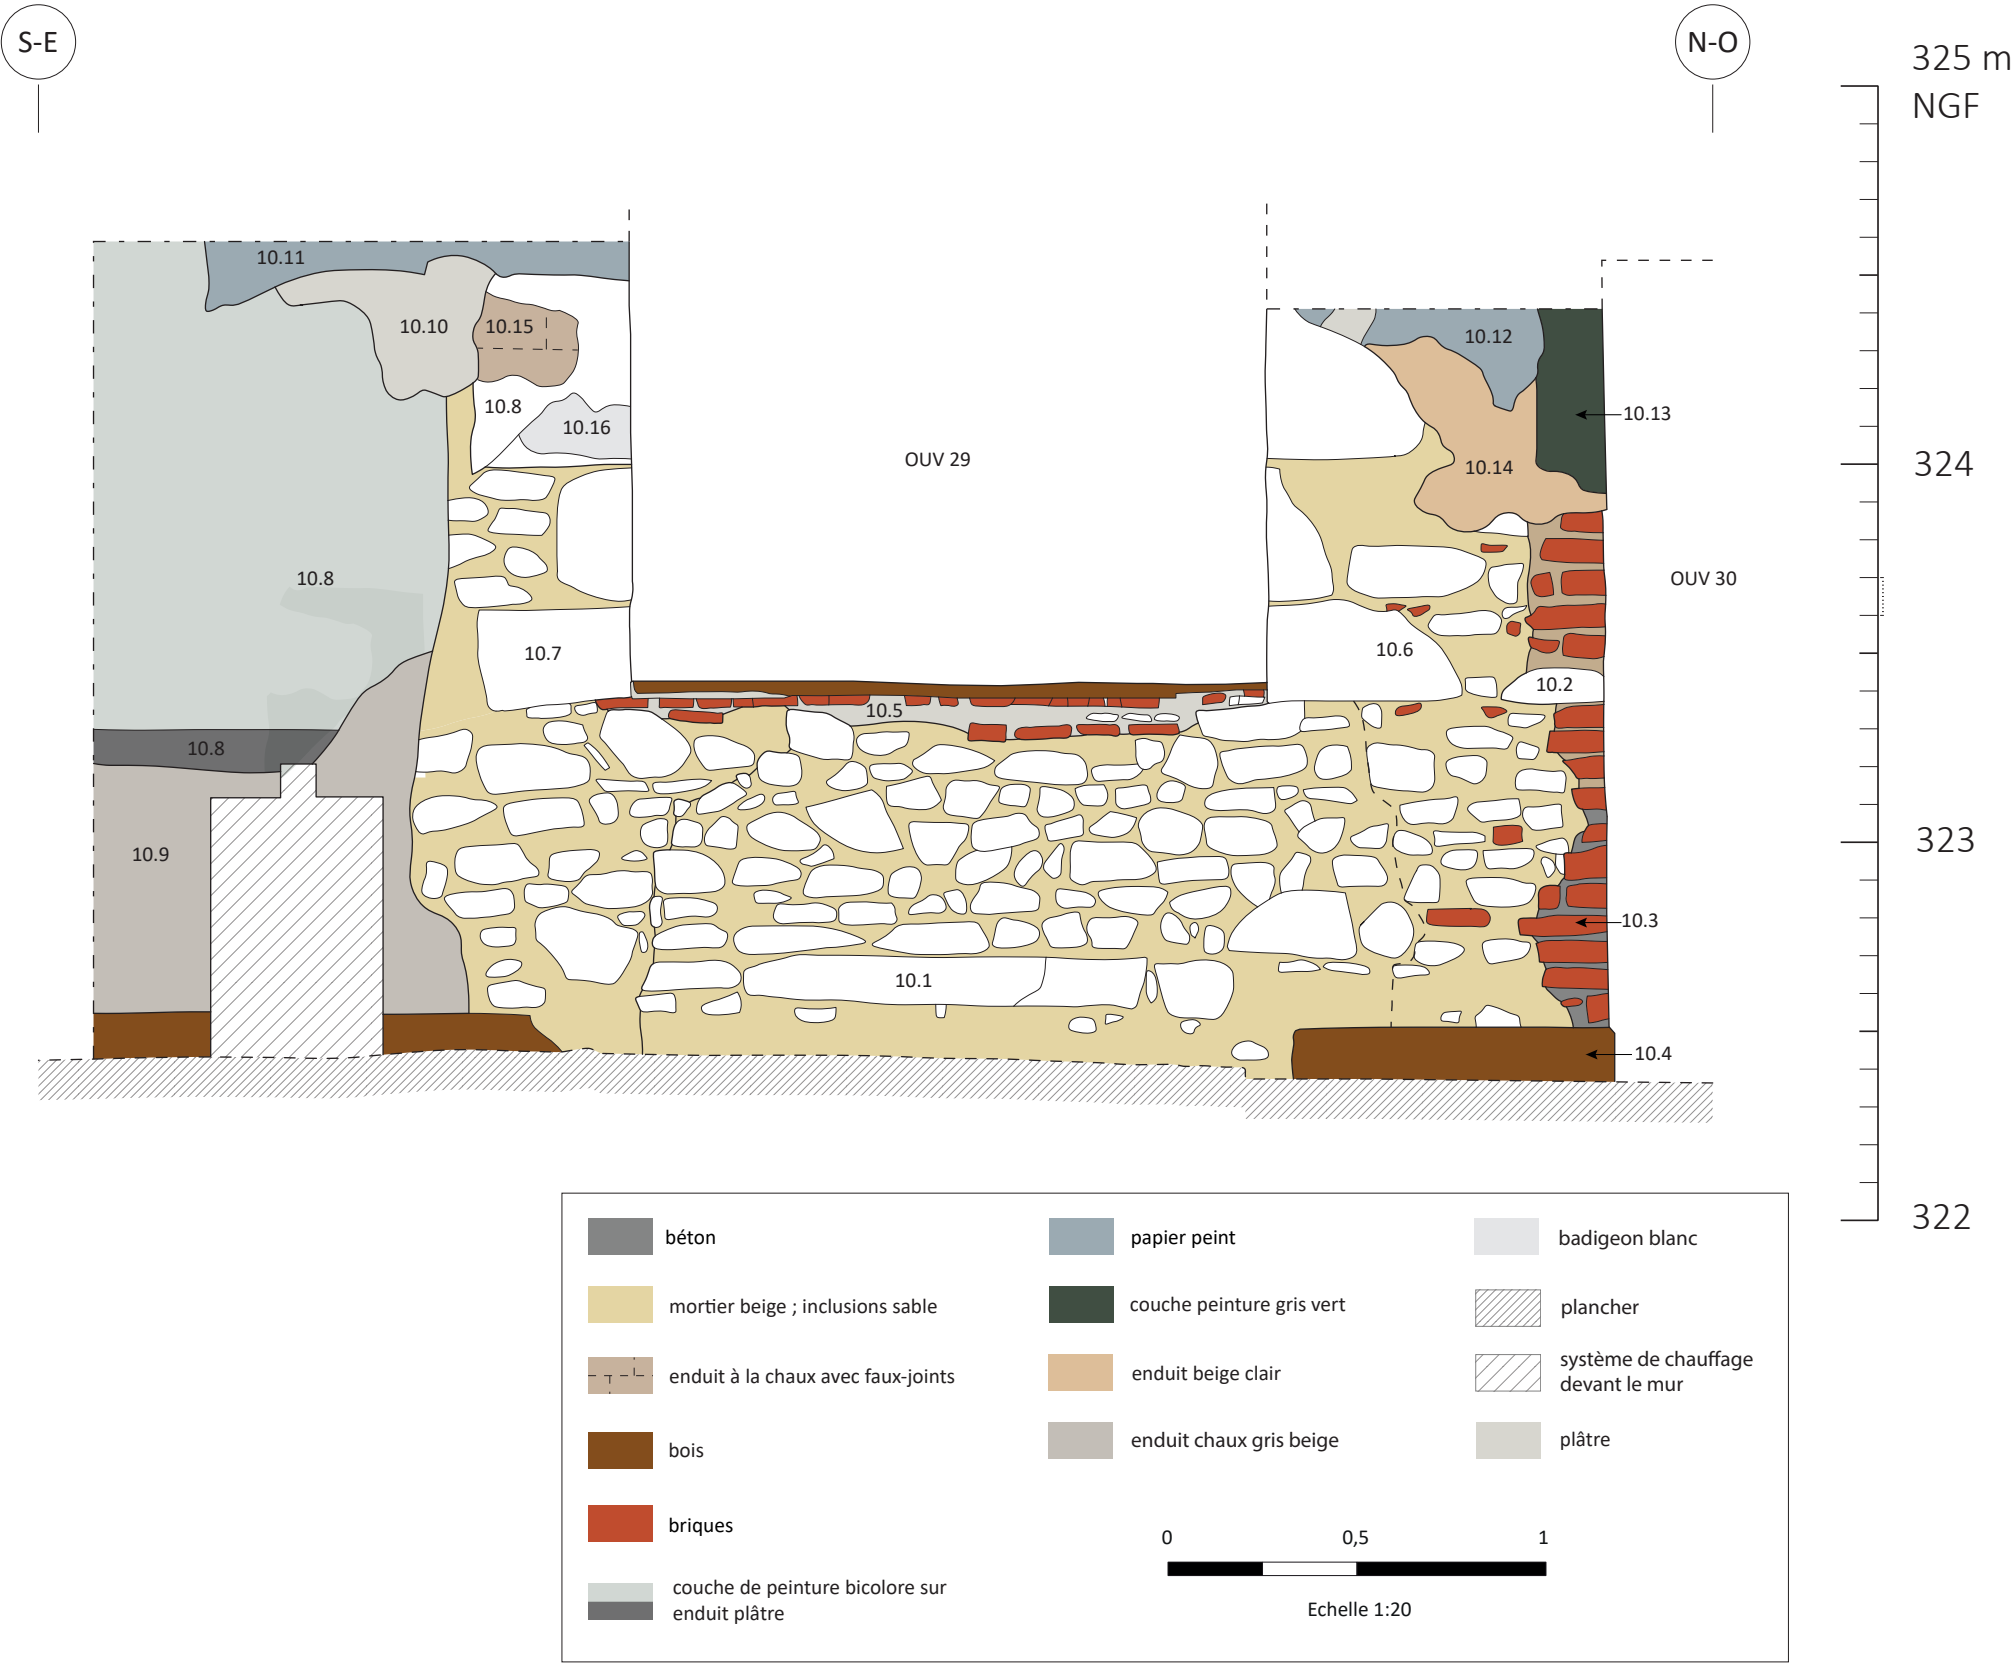


Relevé des matériaux de construction et des UC du sondage 10. (Fig. 31 vol. 1)
© Relevé et DAO : A. Belot

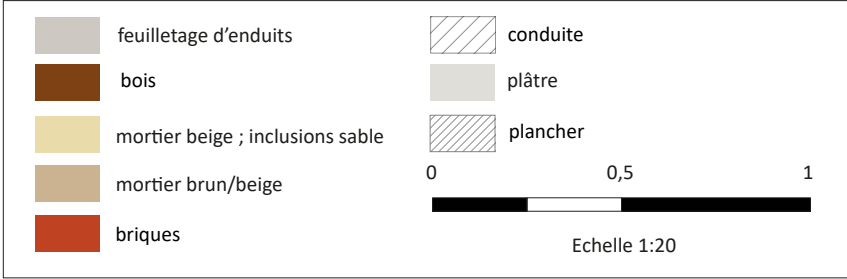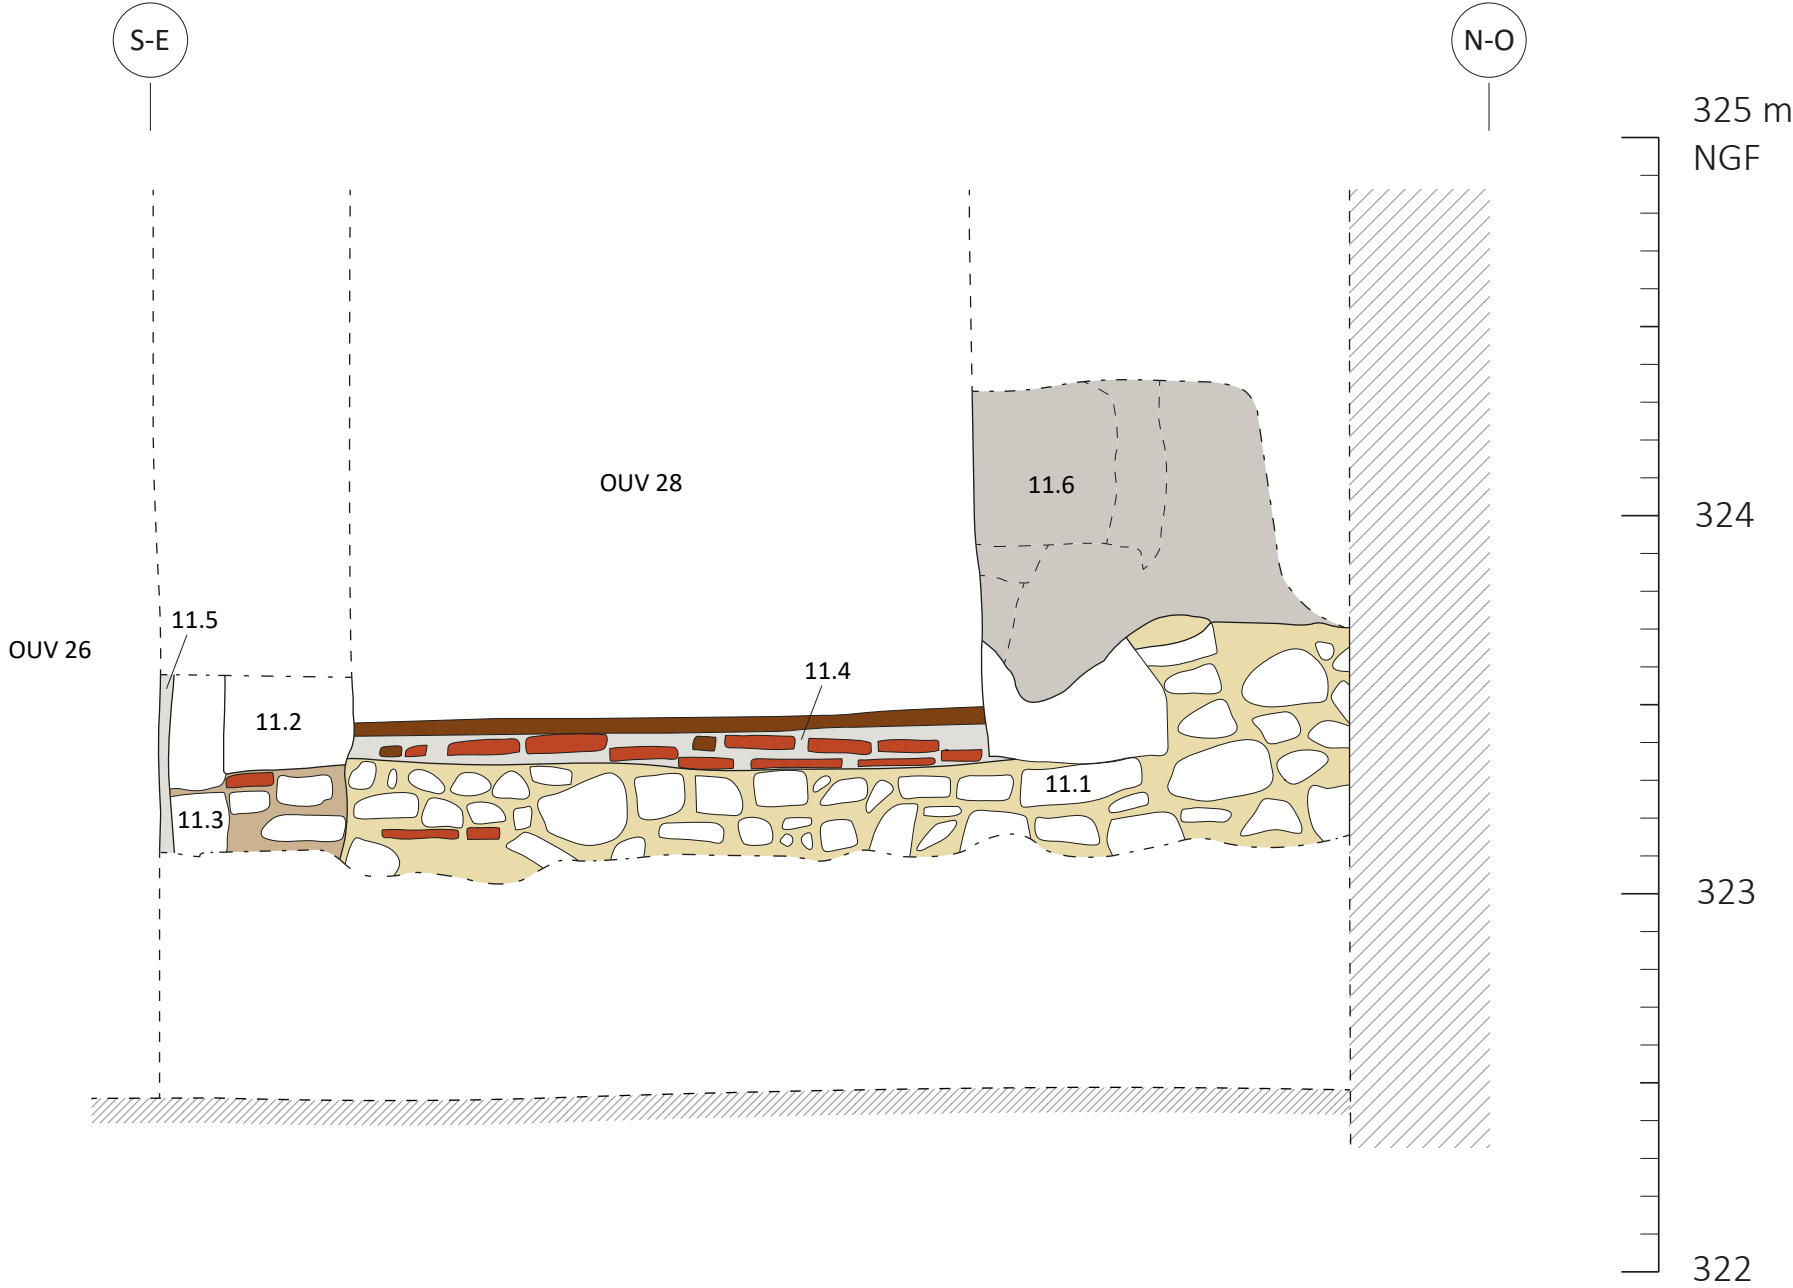

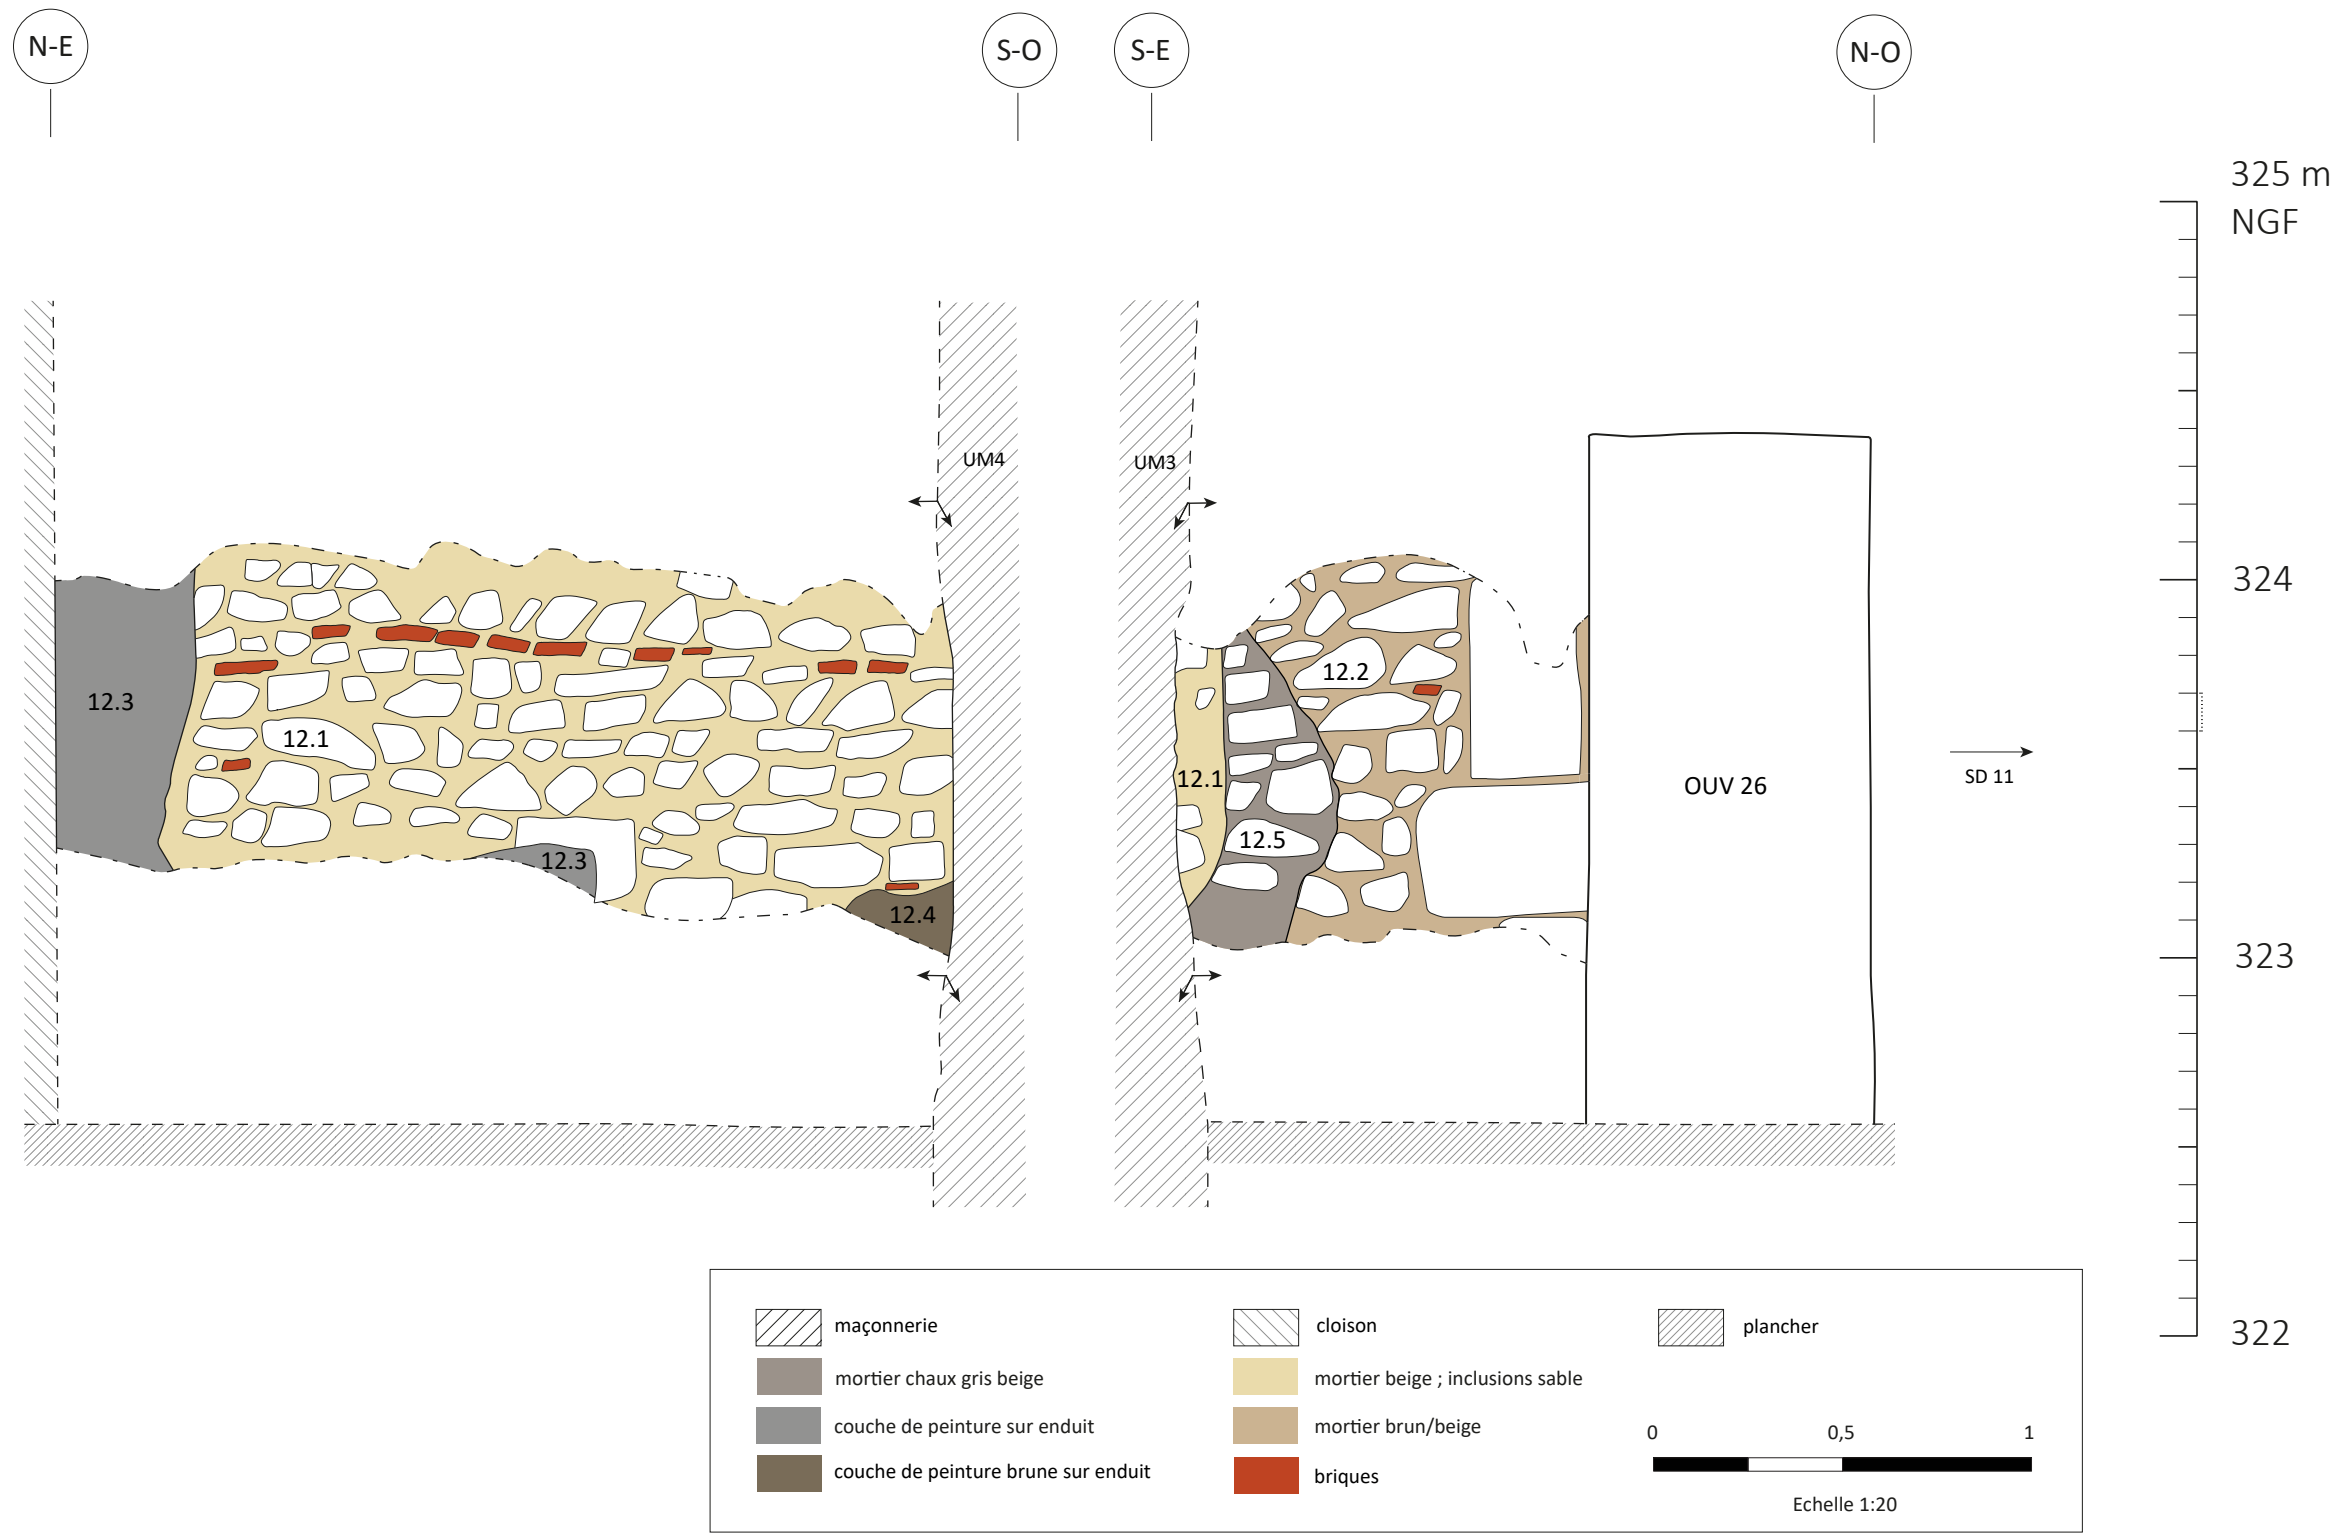


Relevé des matériaux de construction et des UC du sondage 12. (Fig. 39 vol. 1)
© Relevé et DAO : A. Belot

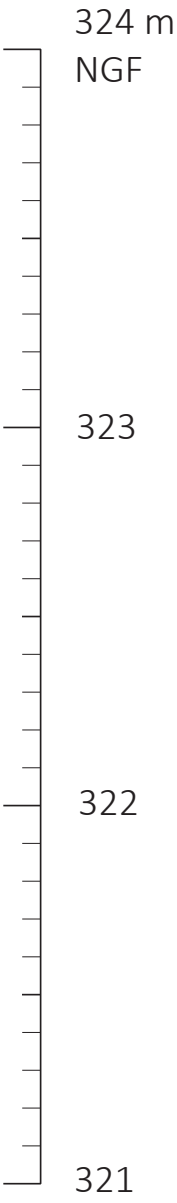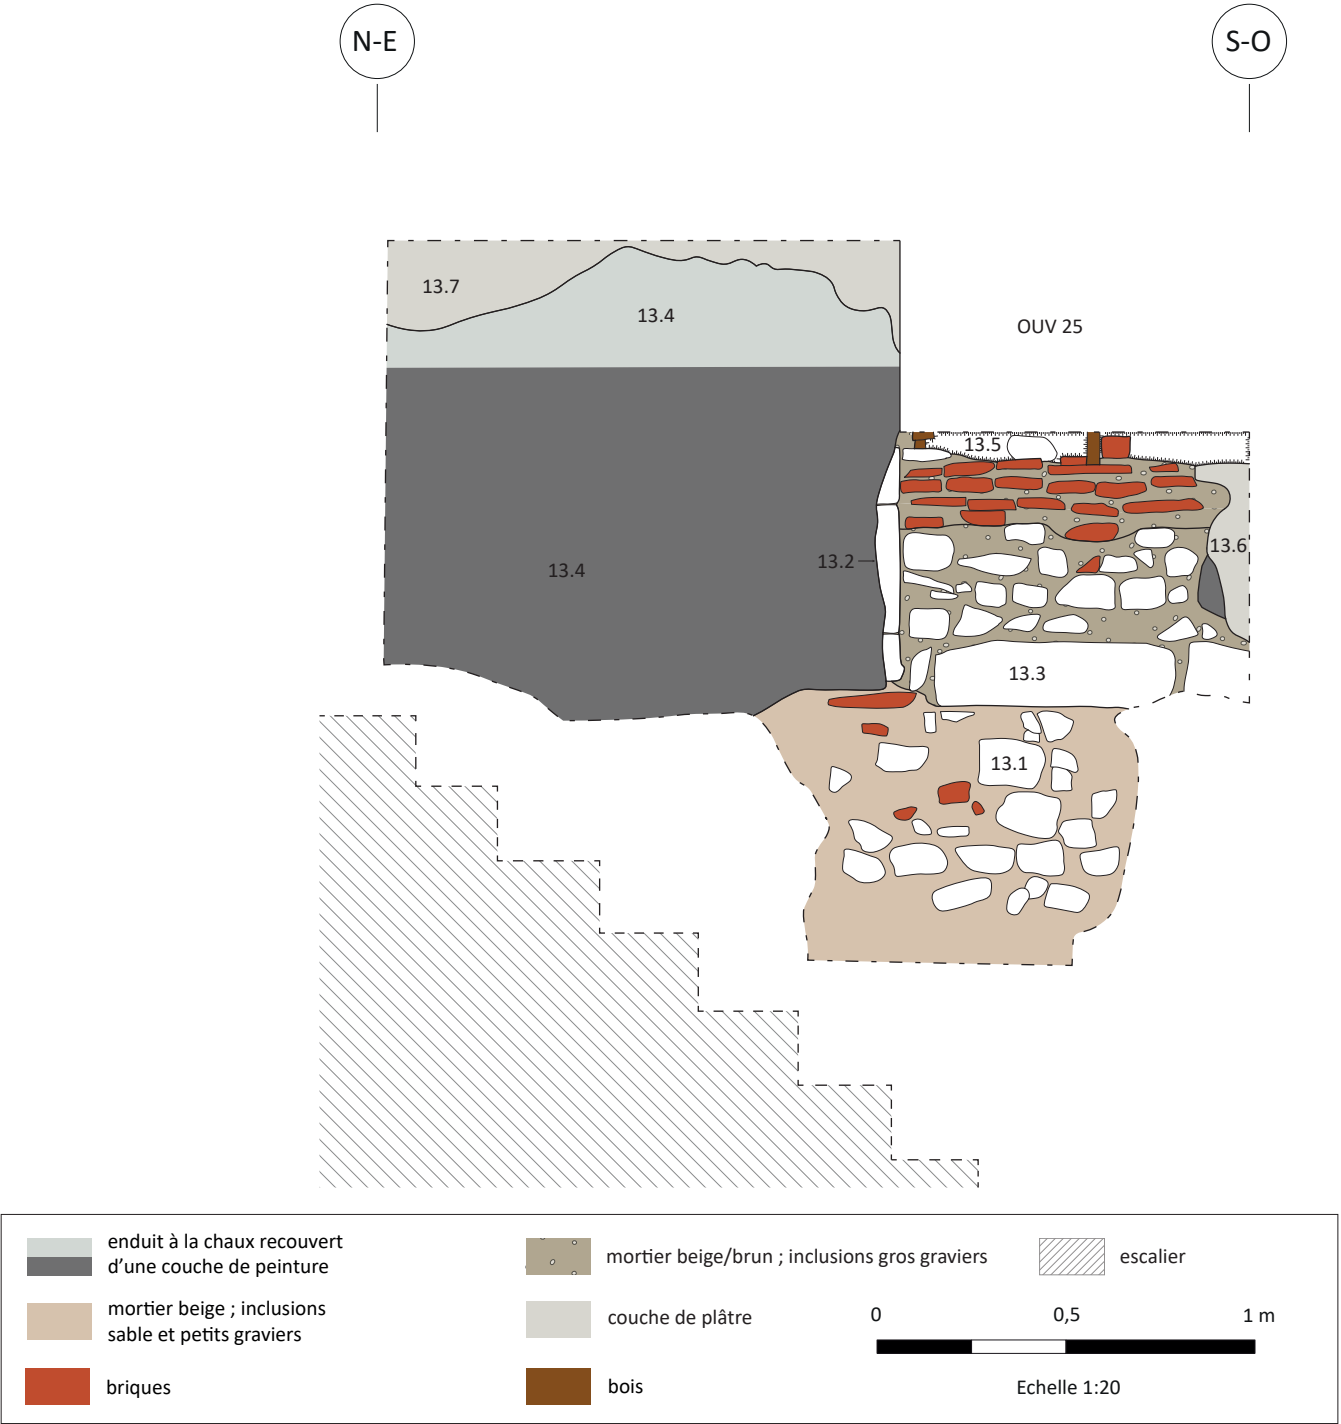






Relevé des matériaux de construction et des UC du sondage 14. (Fig. 35 vol. 1)
© Relevé et DAO : A. Belot

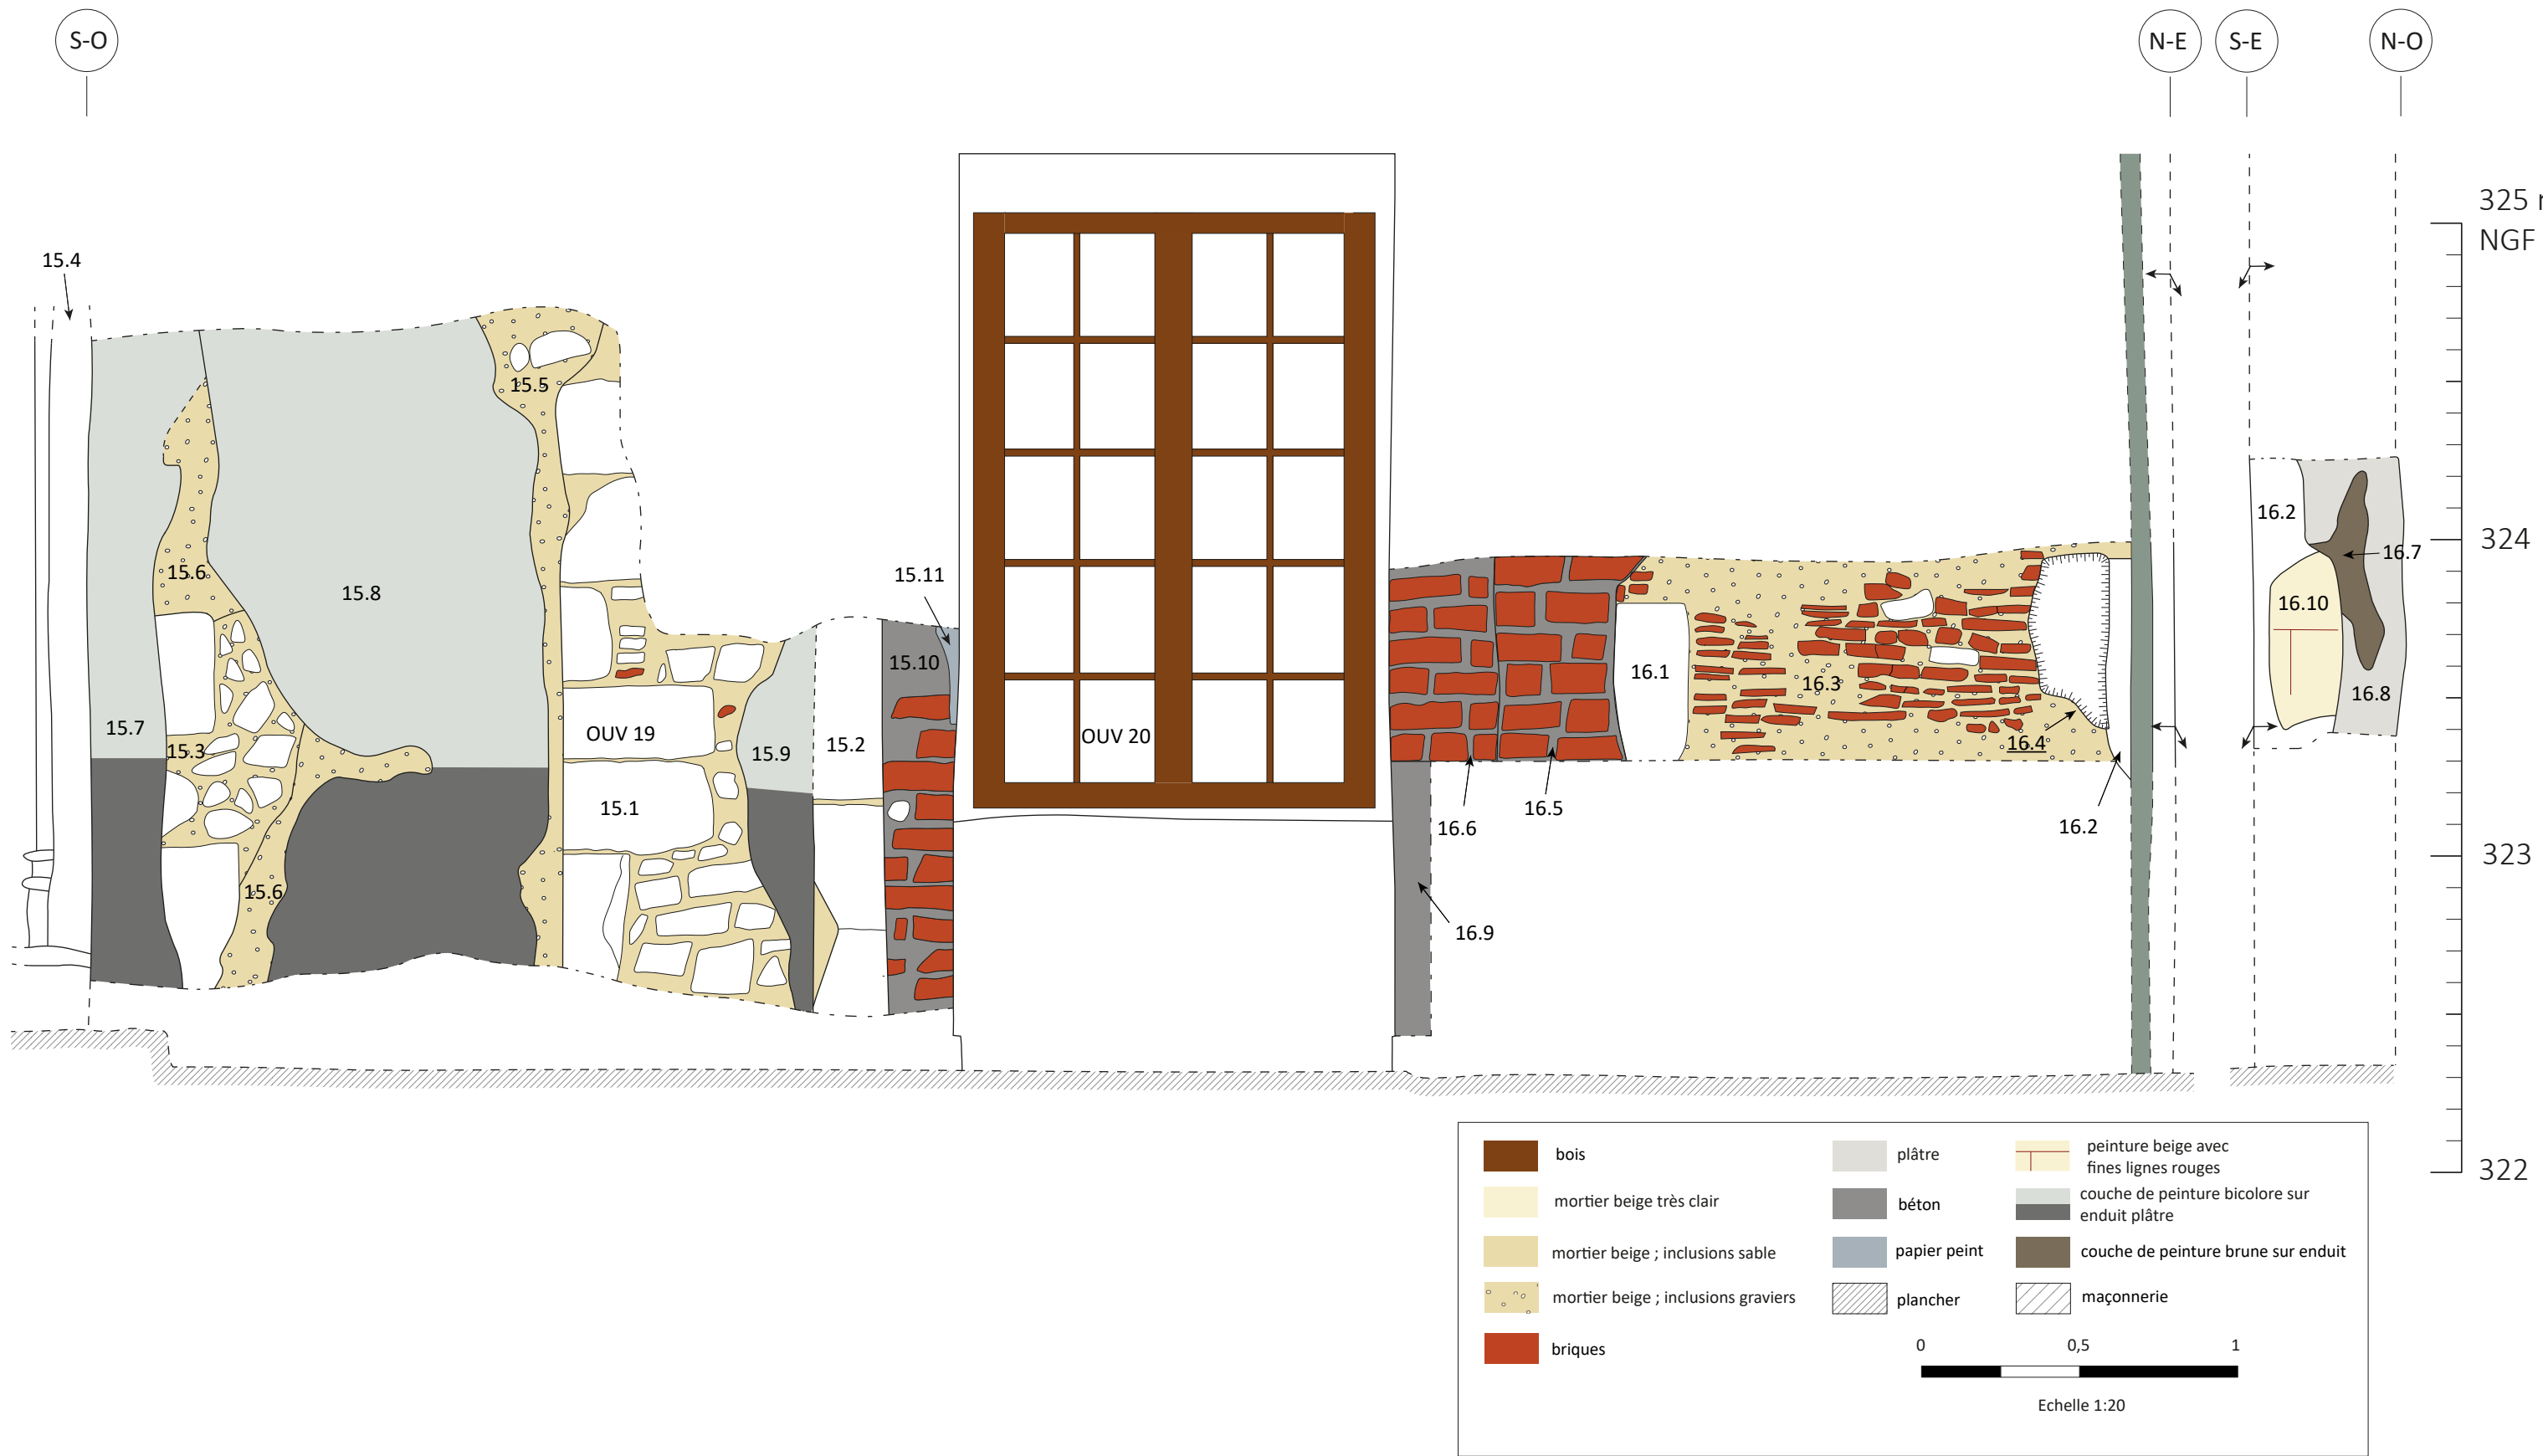


Relevé des matériaux de construction et des UC des sondages 15 et 16. (Fig. 34 vol. 1)
© Relevé et DAO : A. Belot

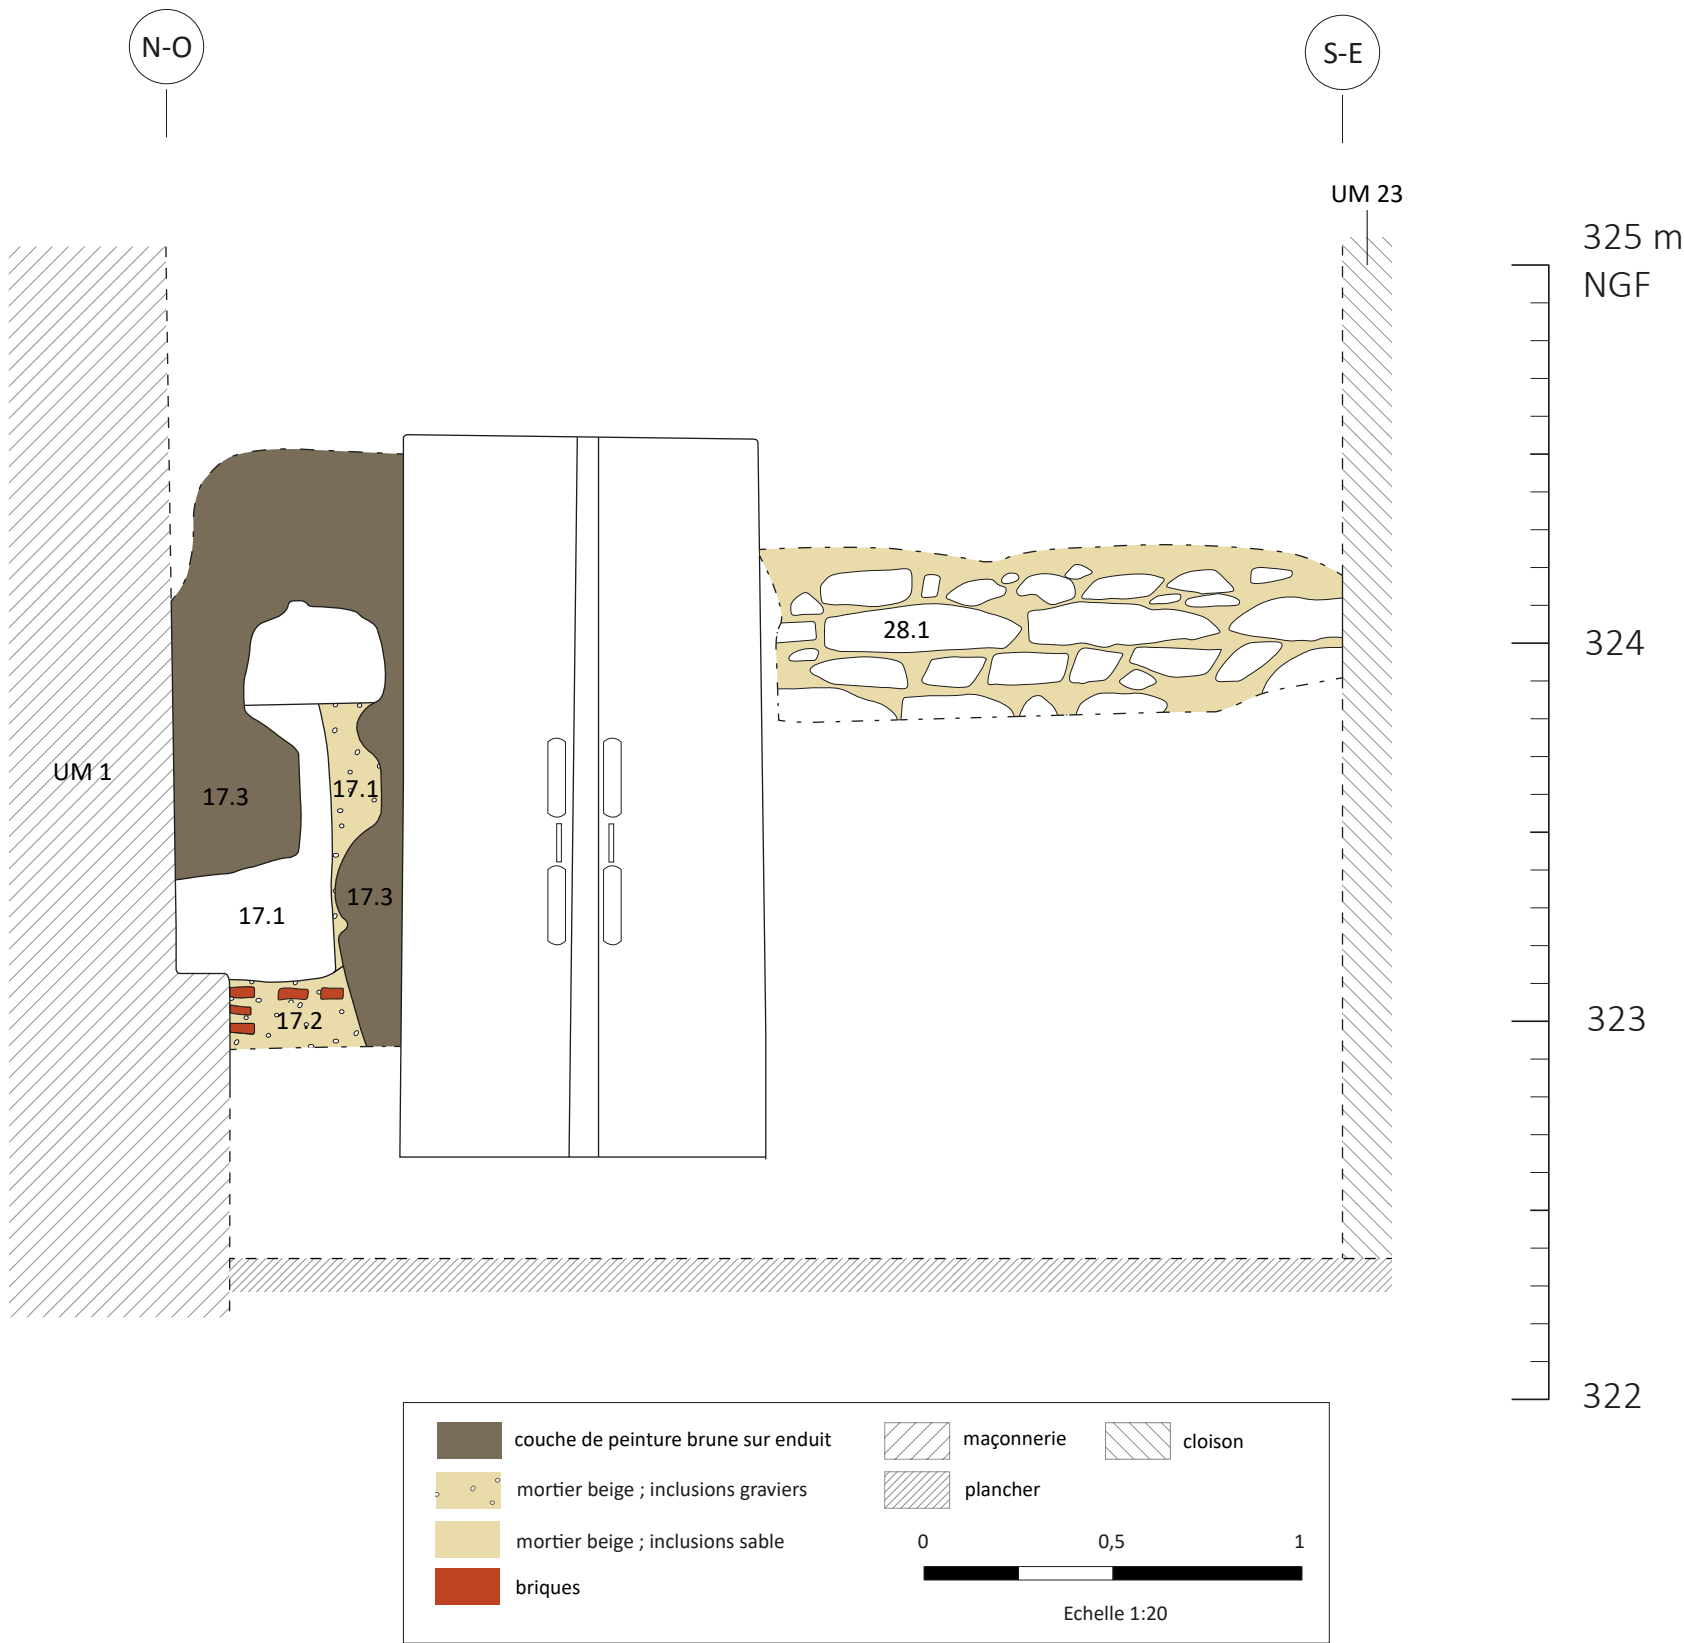

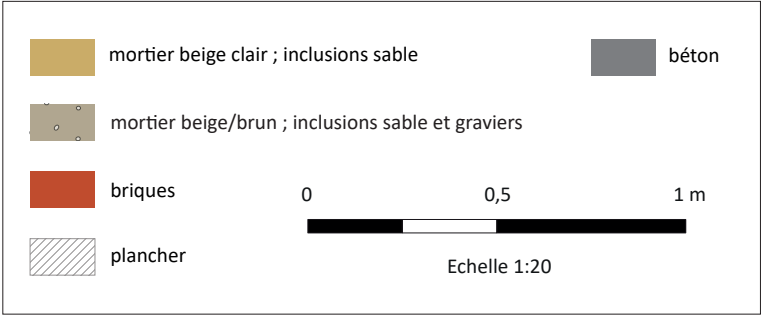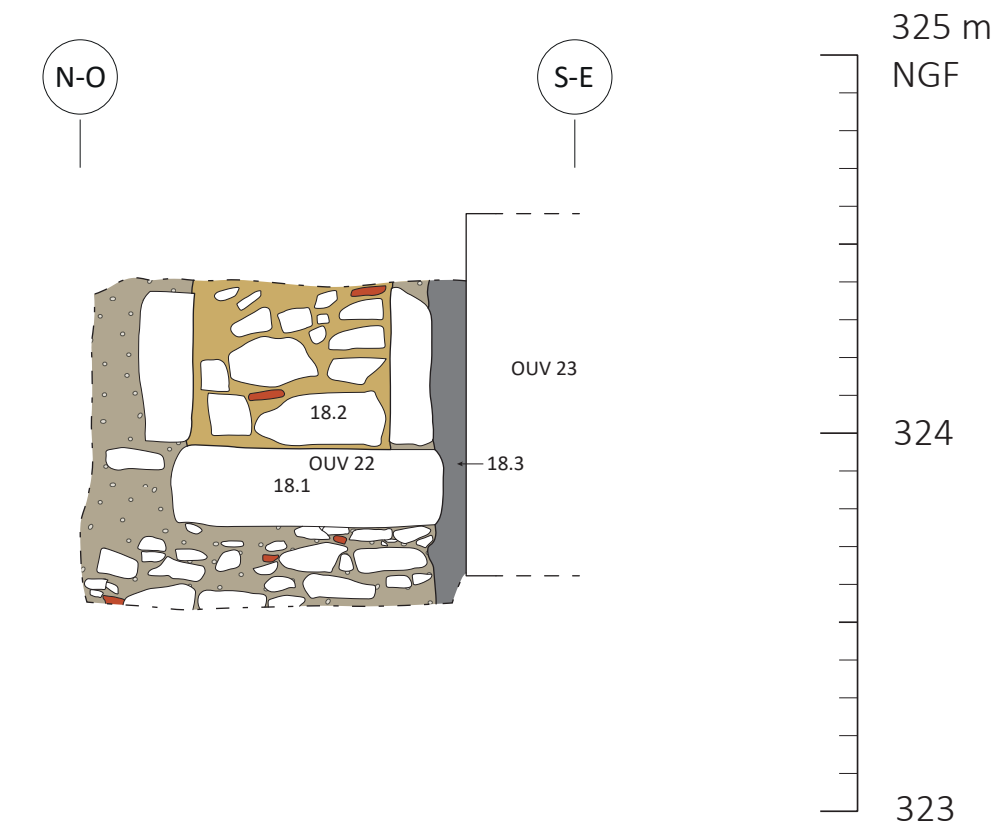




Relevé des matériaux de construction et des UC du sondage 19. (Fig. 18 vol.1)
© Relevé et DAO : A. Belot

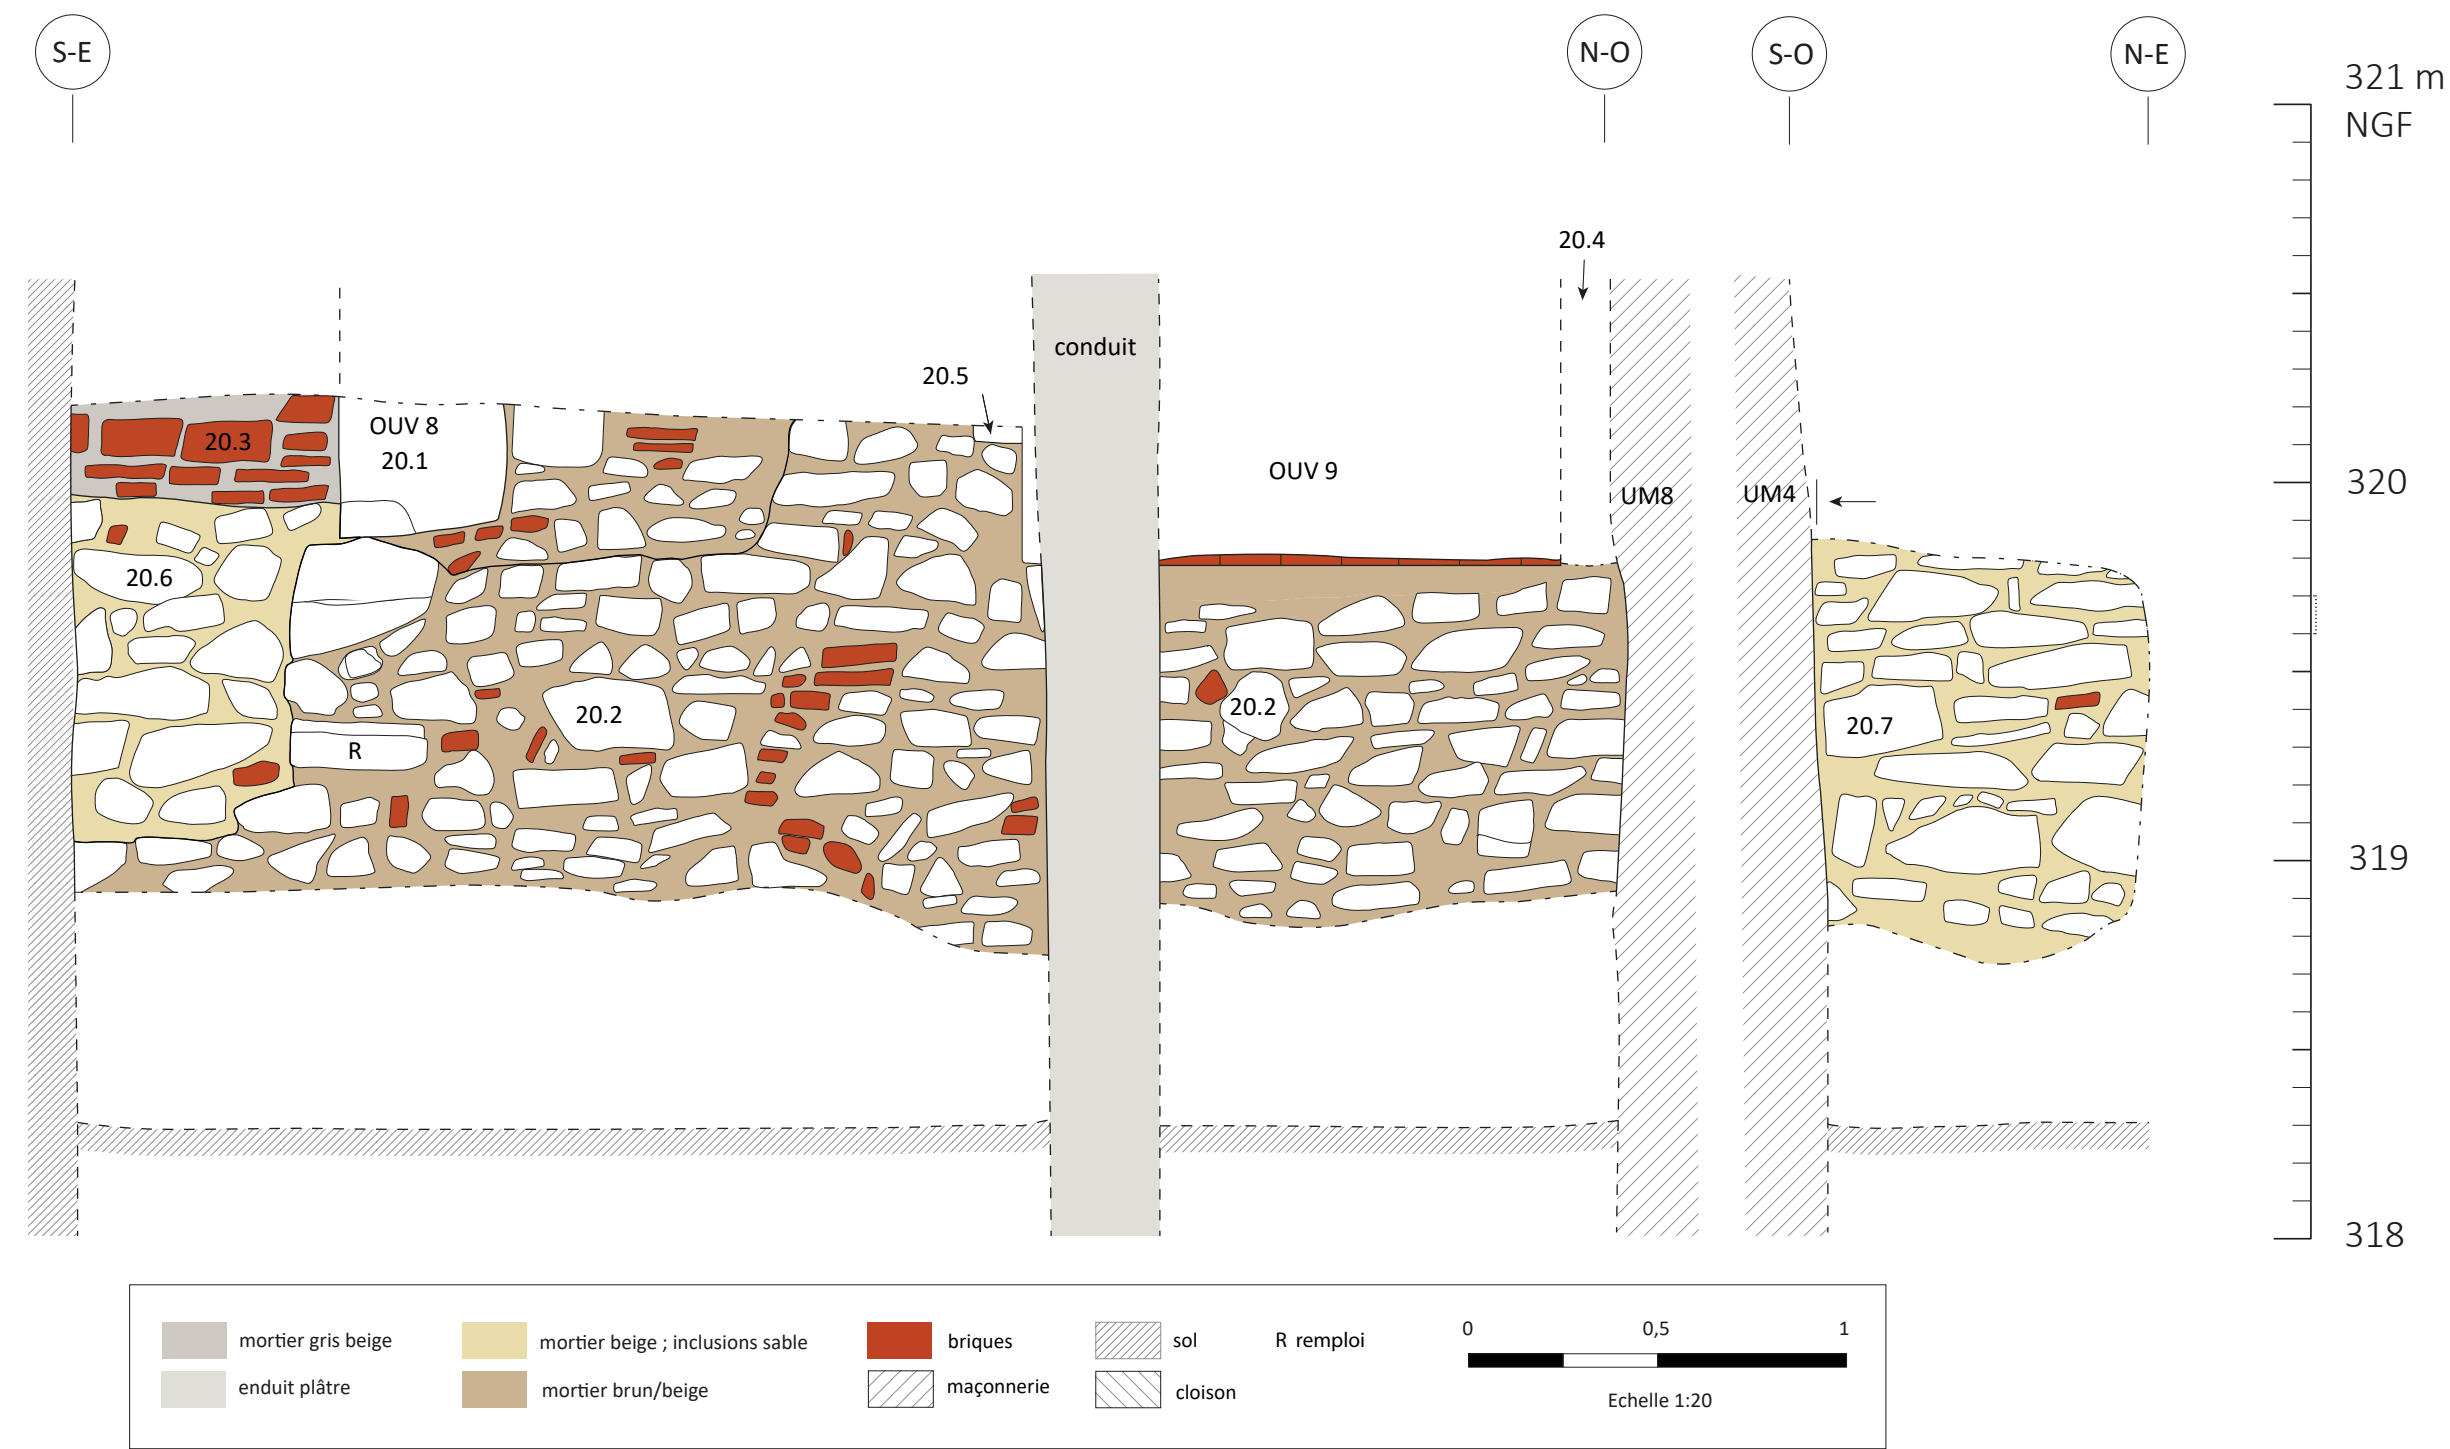

Relevé des matériaux de construction et des UC du sondage 20. (Fig. 21 vol.1)


© Relevé et DAO : A. Belot

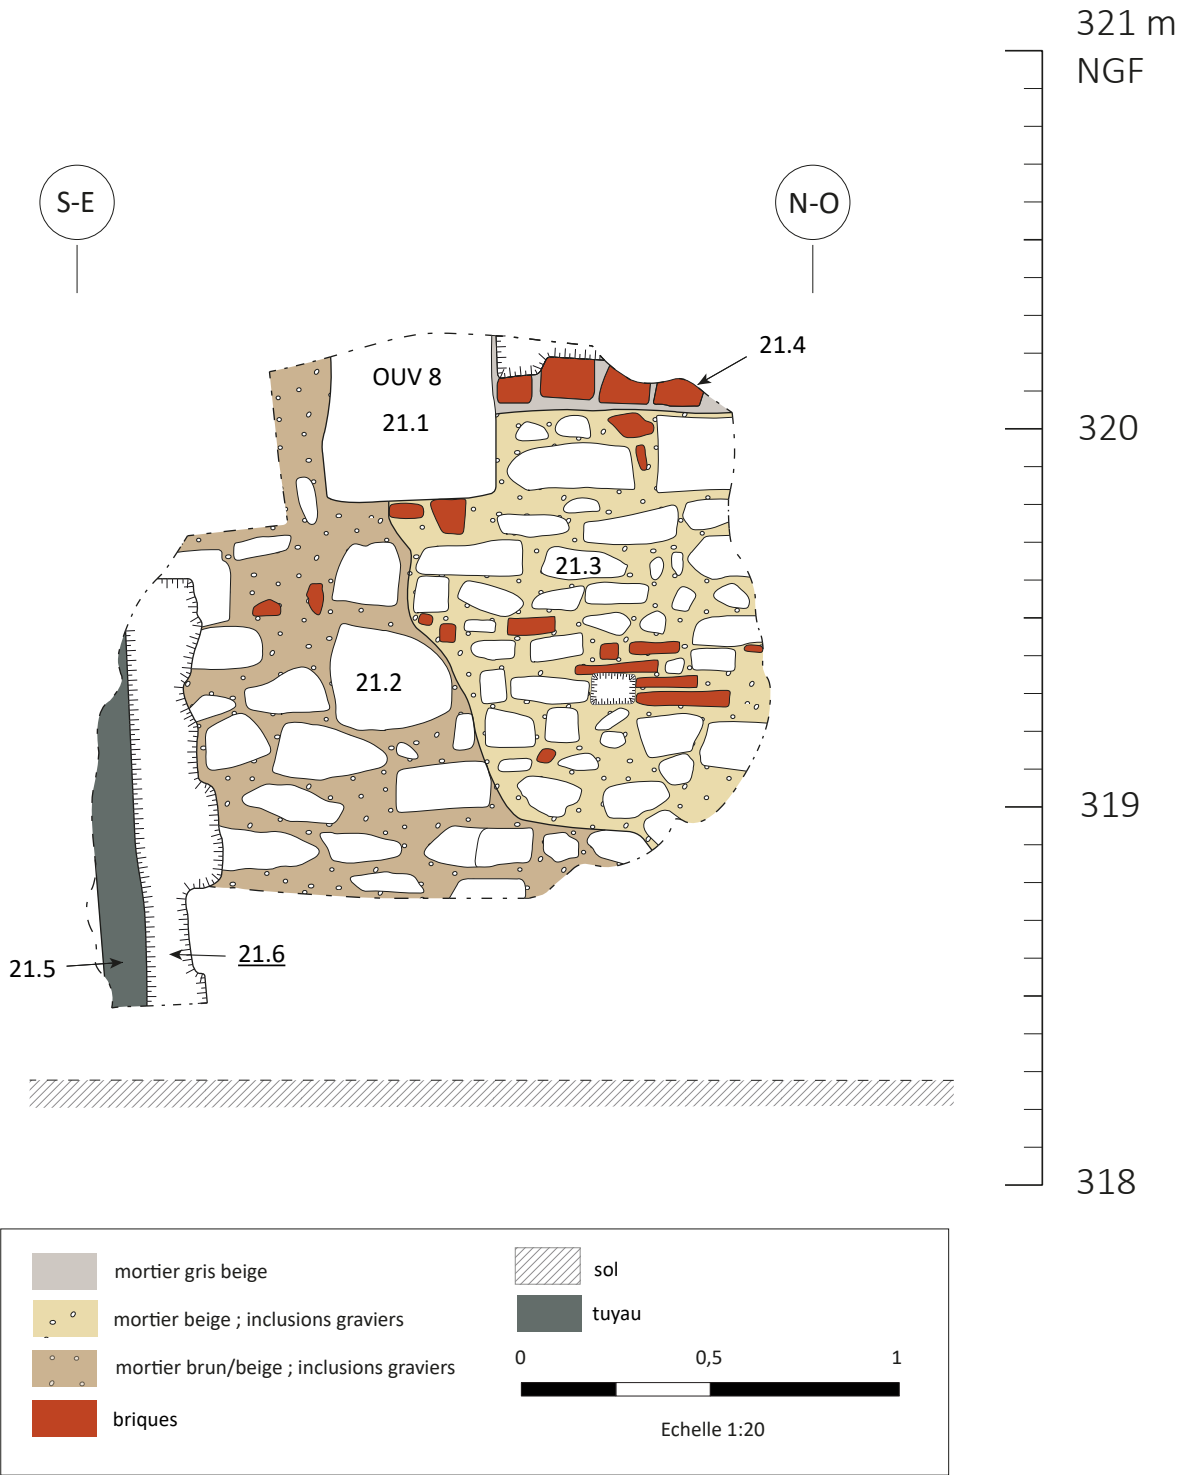





Relevé des matériaux de construction et des UC du sondage 22. (Fig. 19 vol.1)

© Relevé et DAO : A. Belot

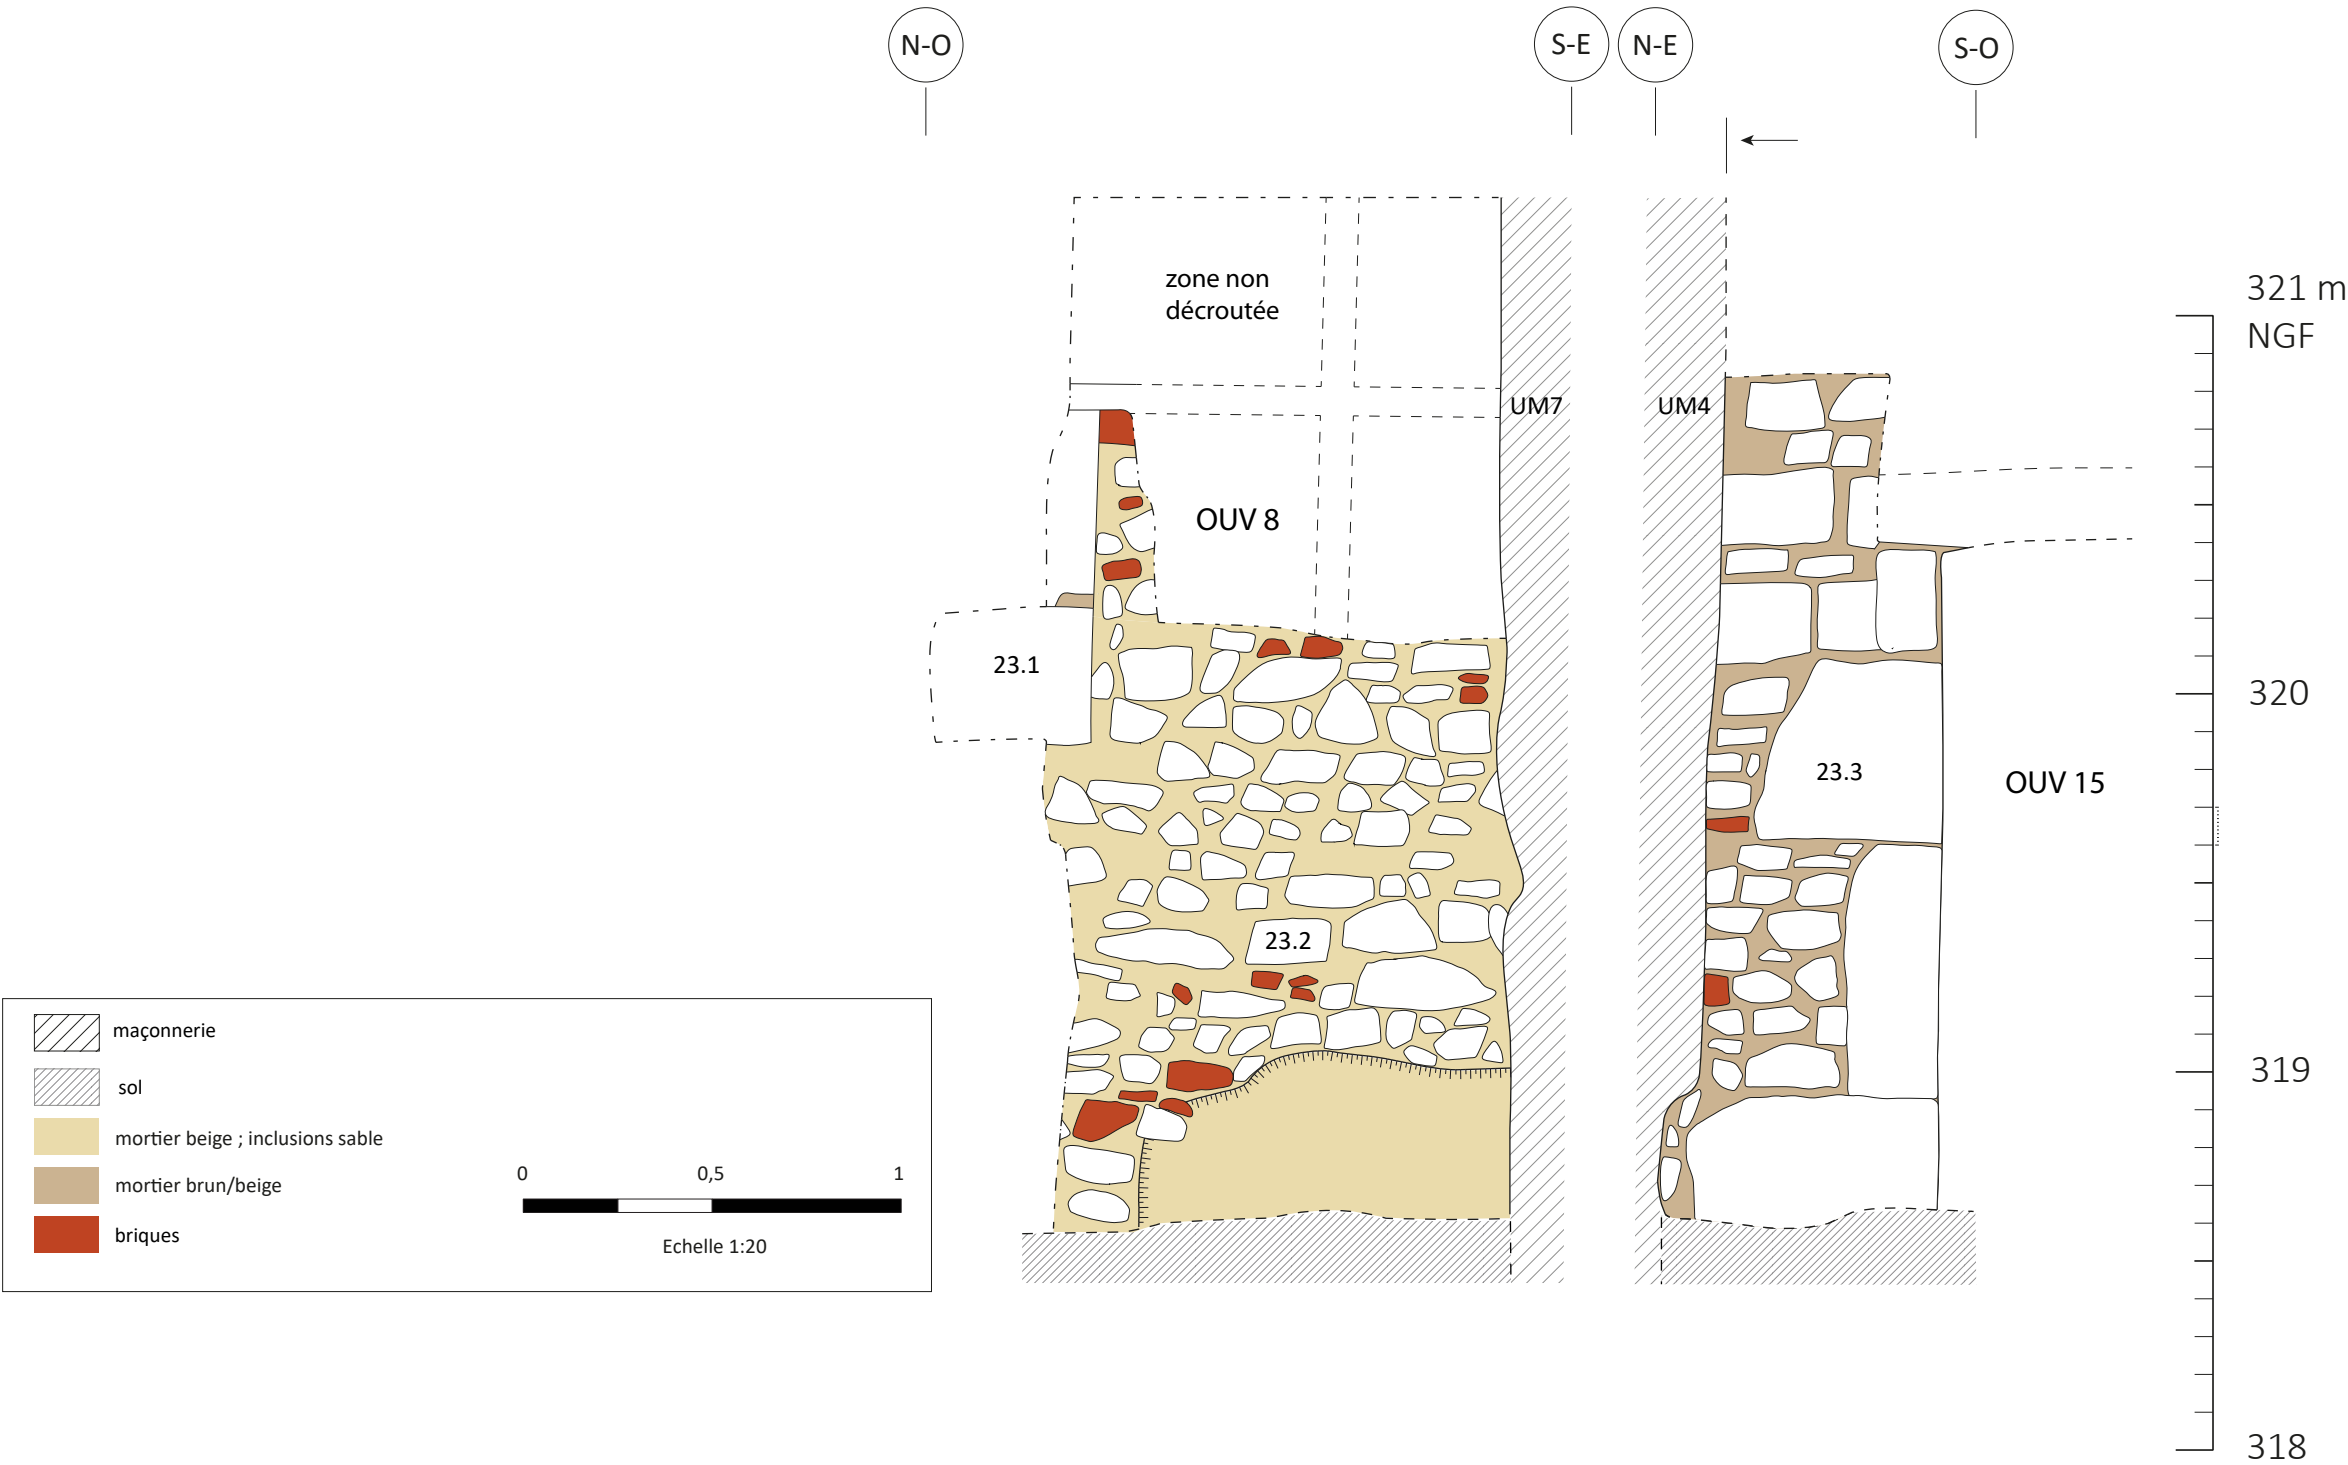



Relevé des matériaux de construction et des UC du sondage 23. (Fig. 24 vol.1)
© Relevé et DAO : A. Belot

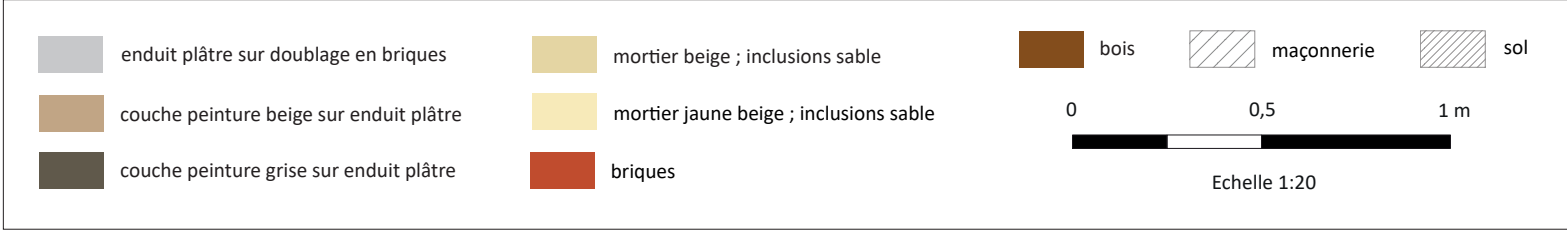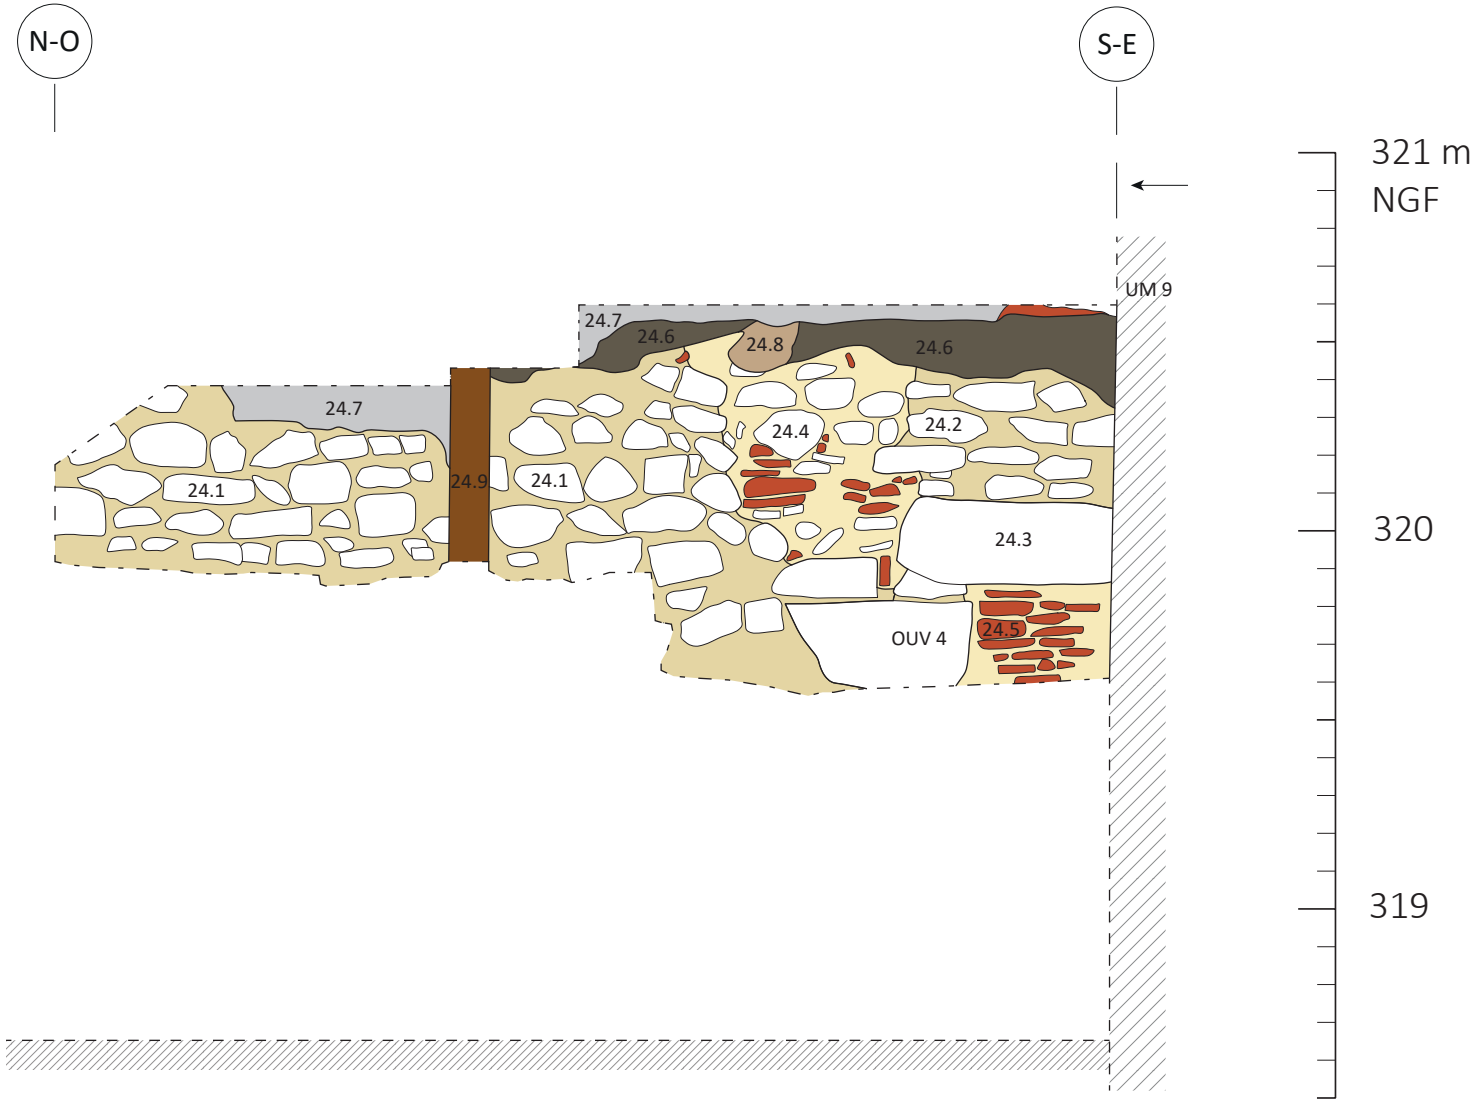


Relevé des matériaux de construction et des UC du sondage 24. (Fig. 15 vol.1)

© Relevé et DAO : A. Belot

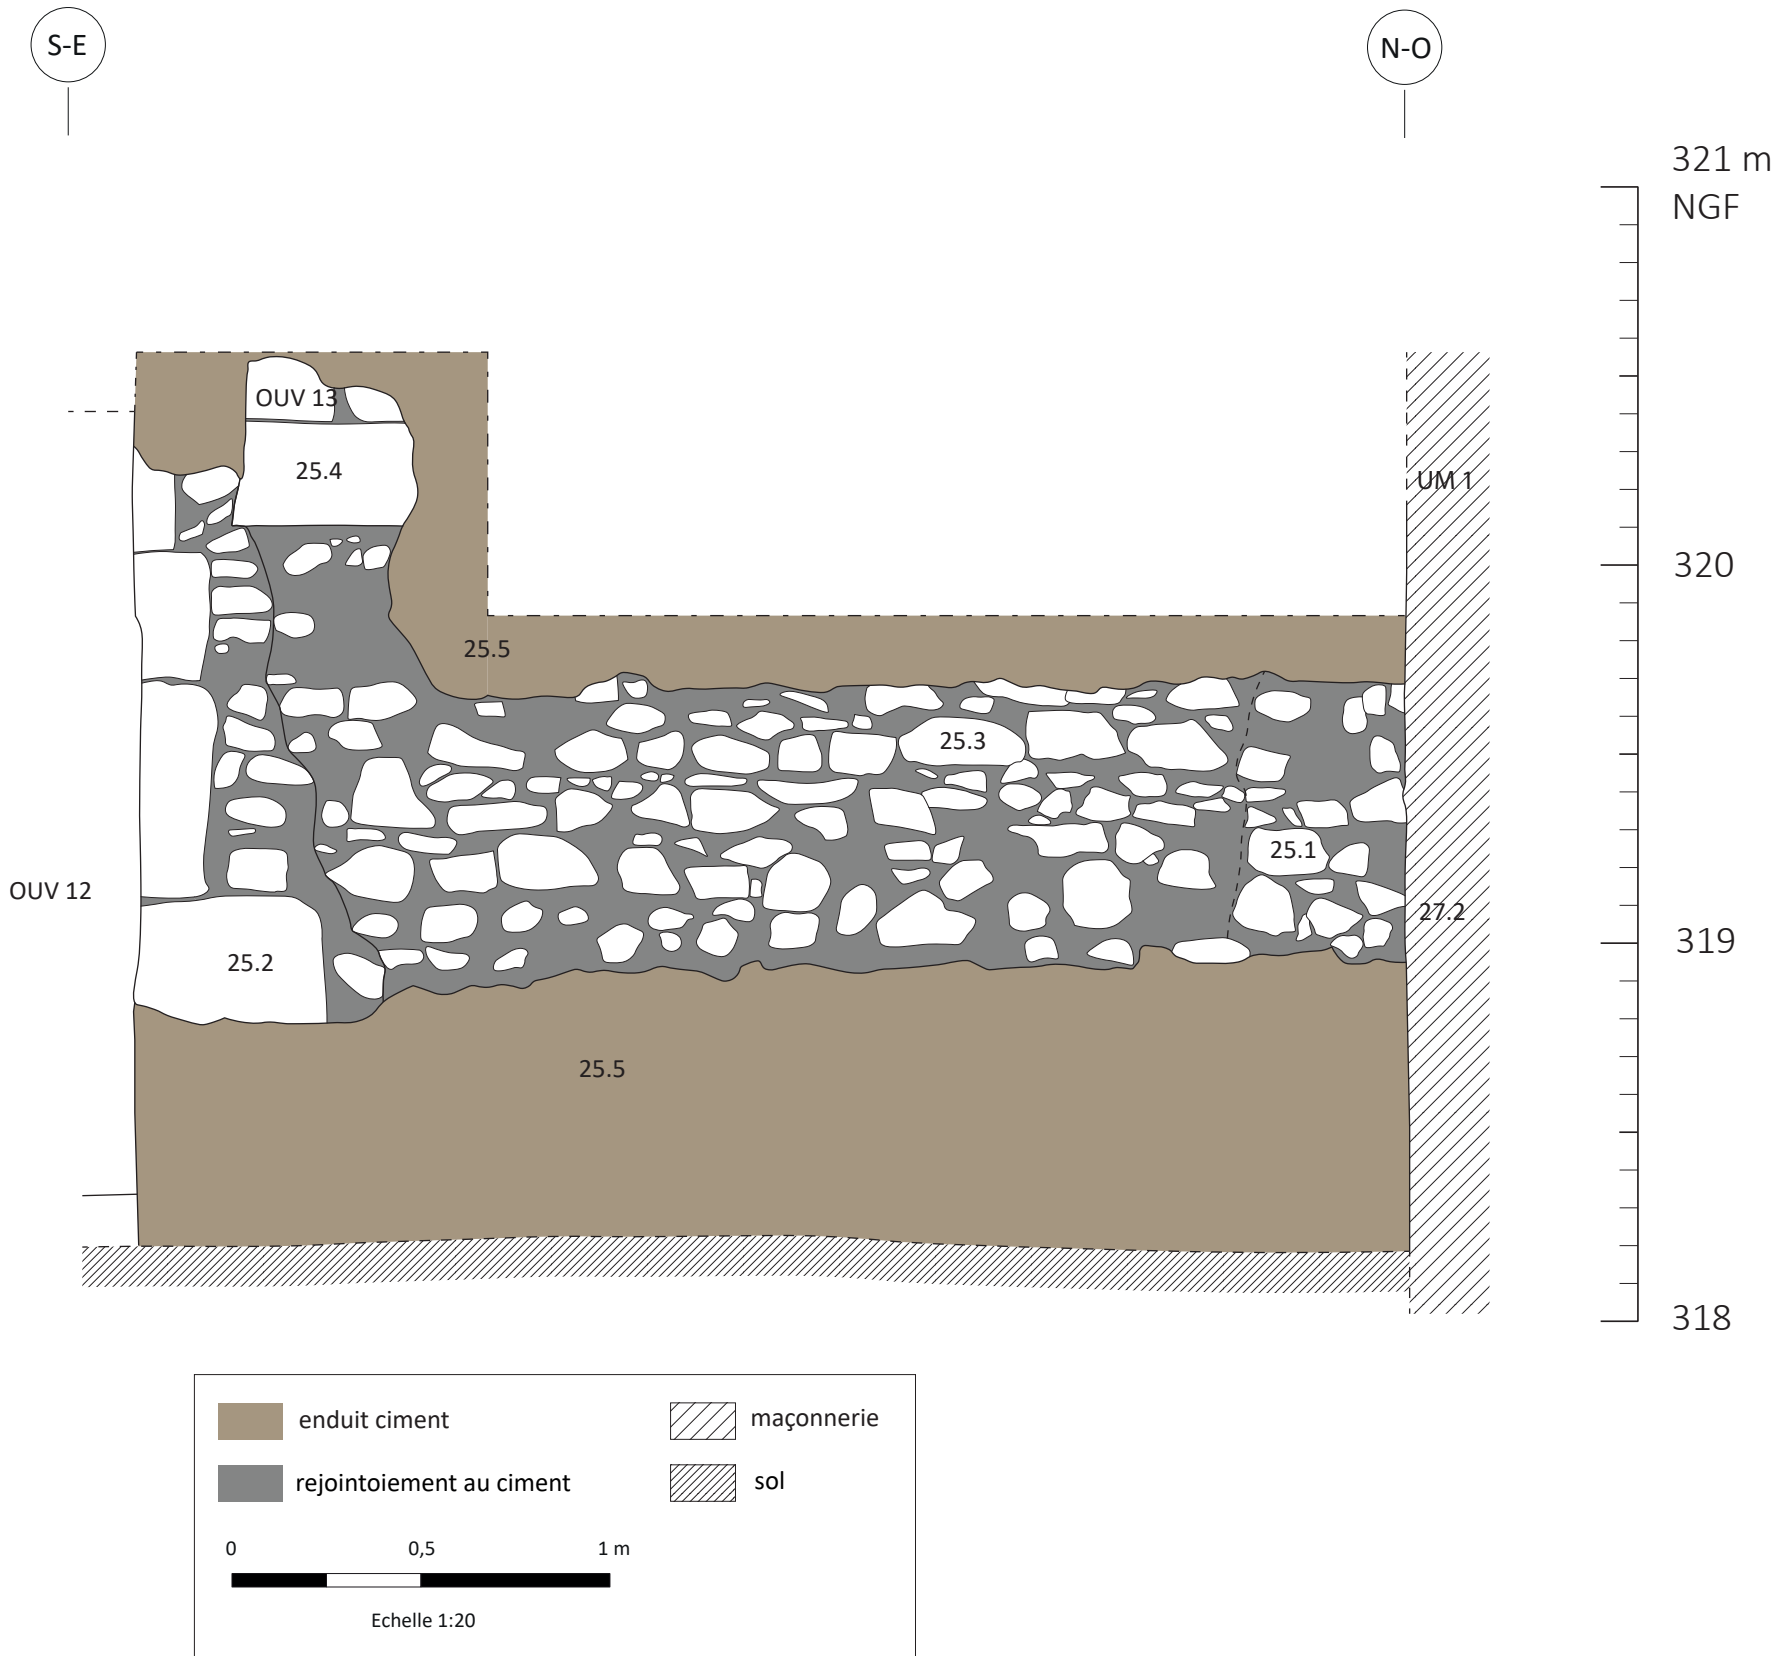


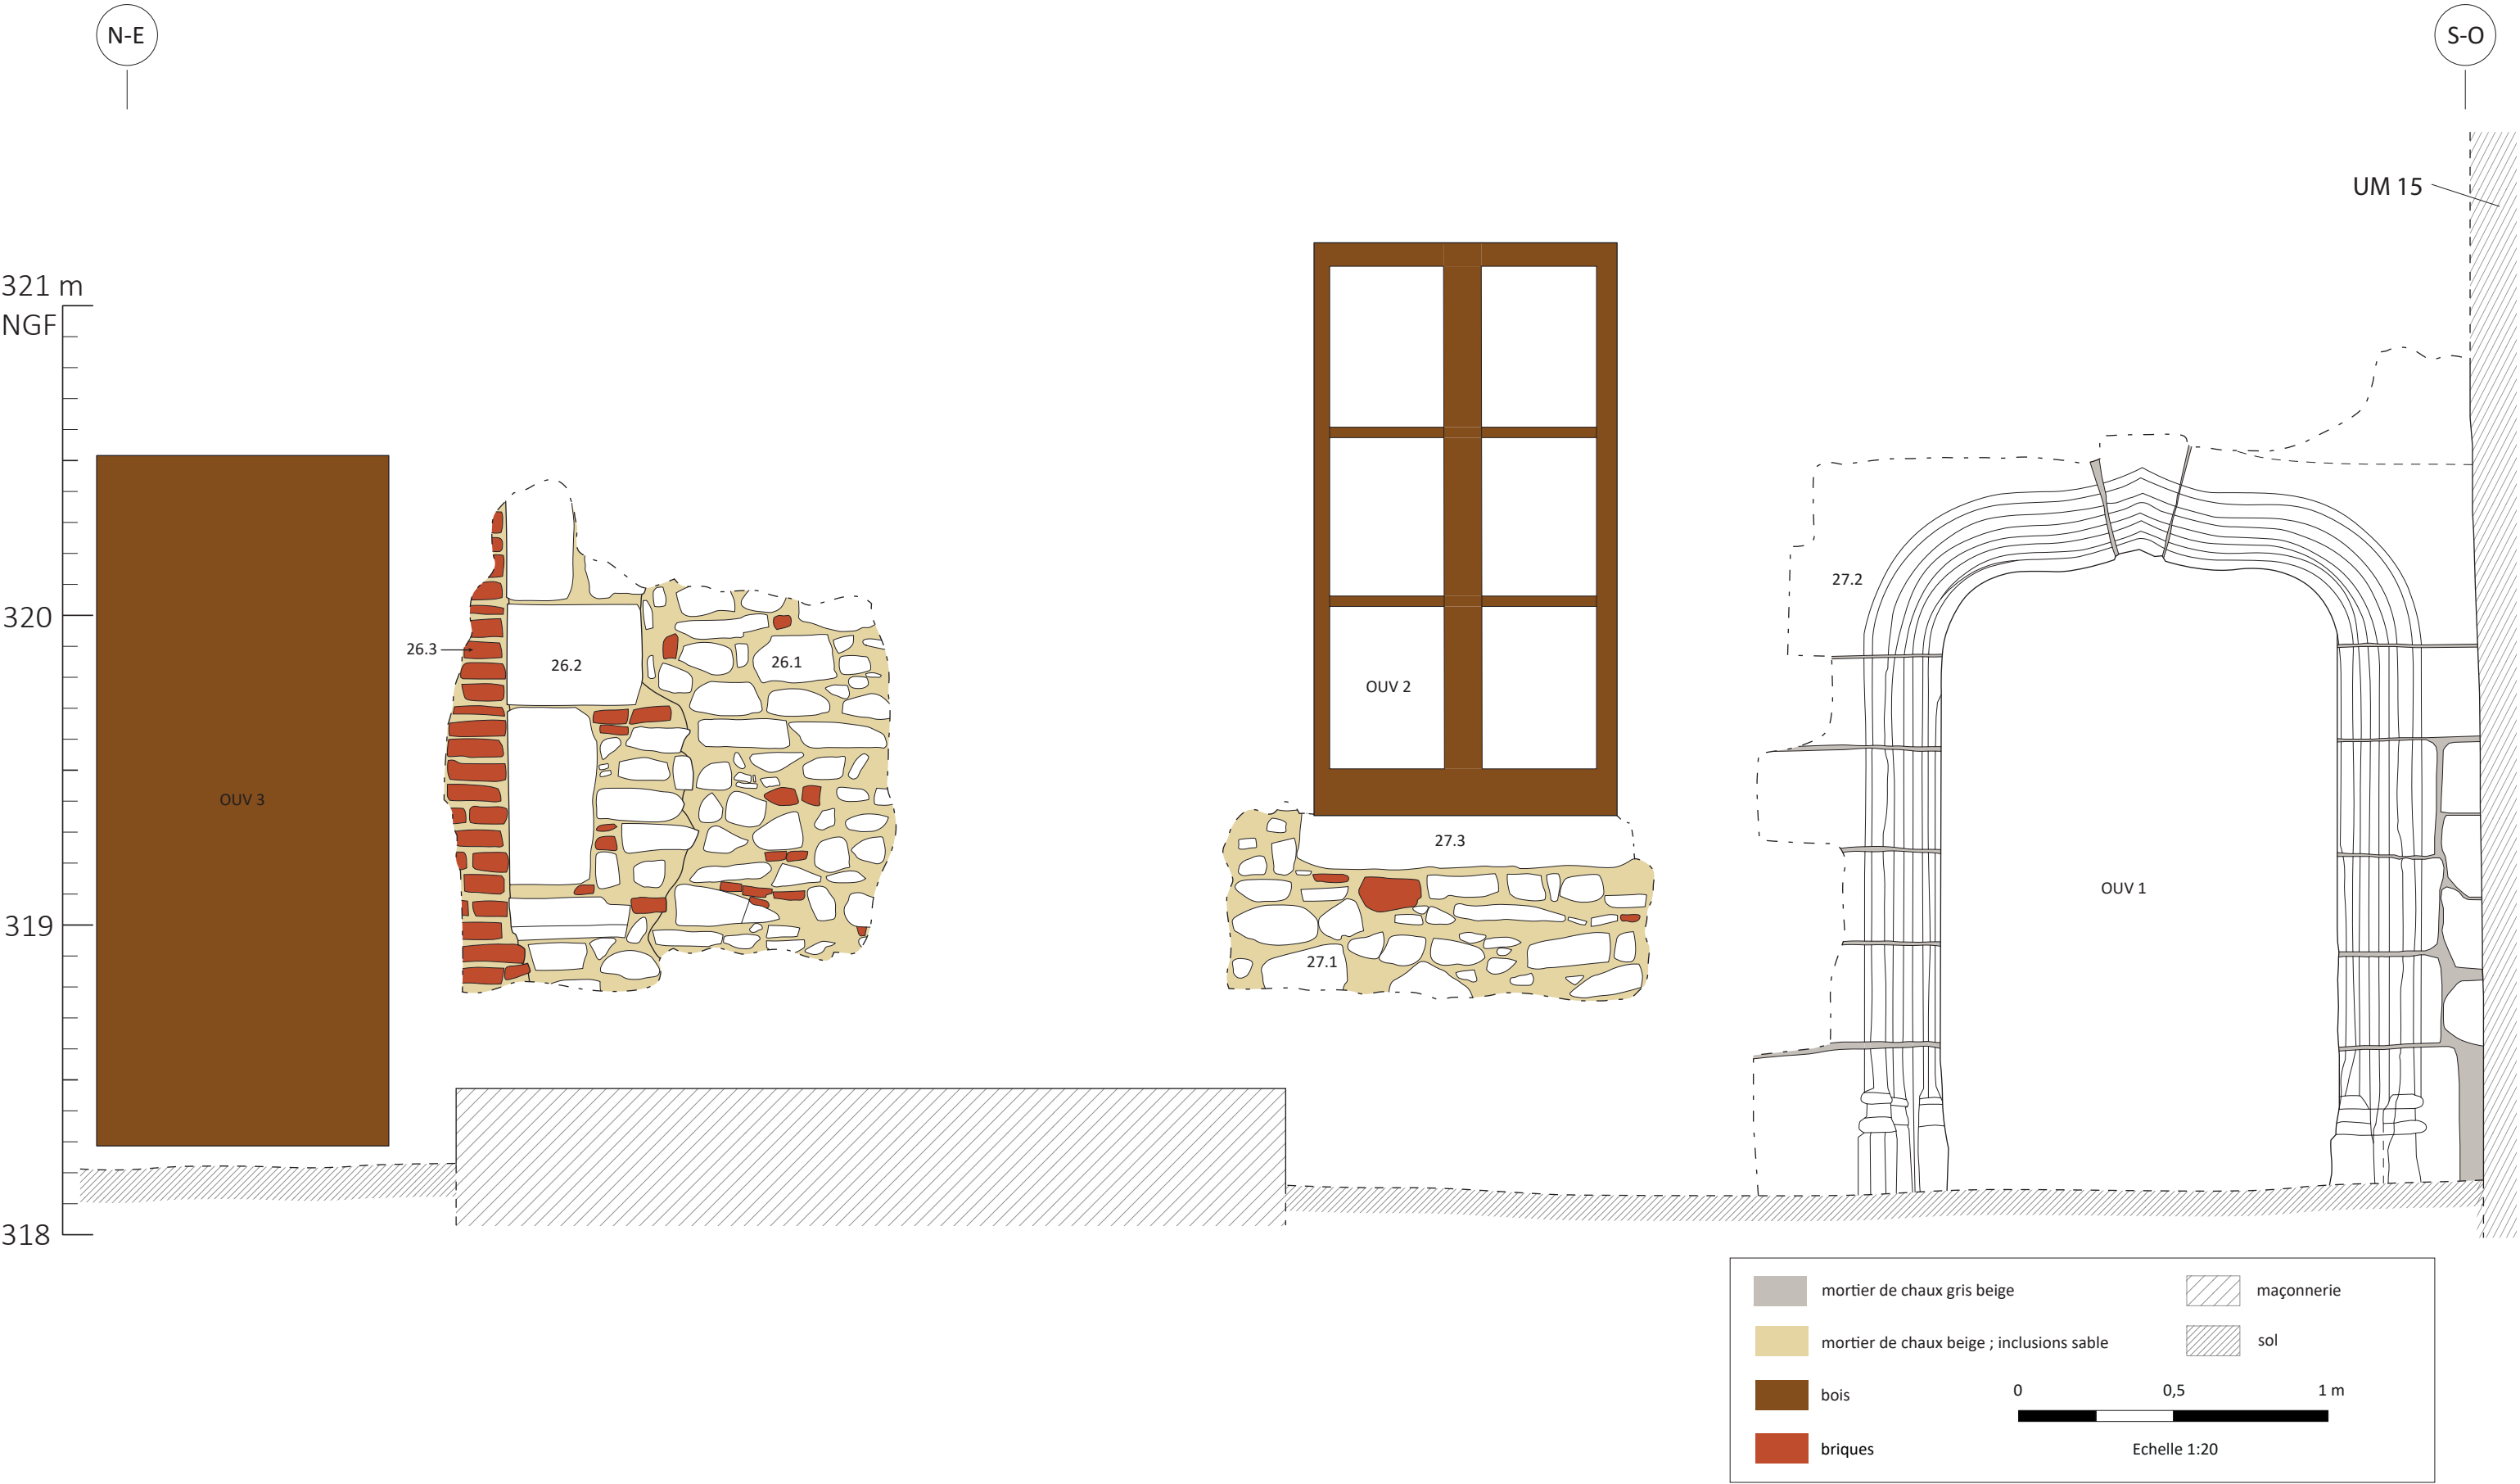


Relevé des matériaux de construction et des UC des sondage 26 et 27 (Fig. 17 vol. 1).
© Relevé et DAO : A. Belot

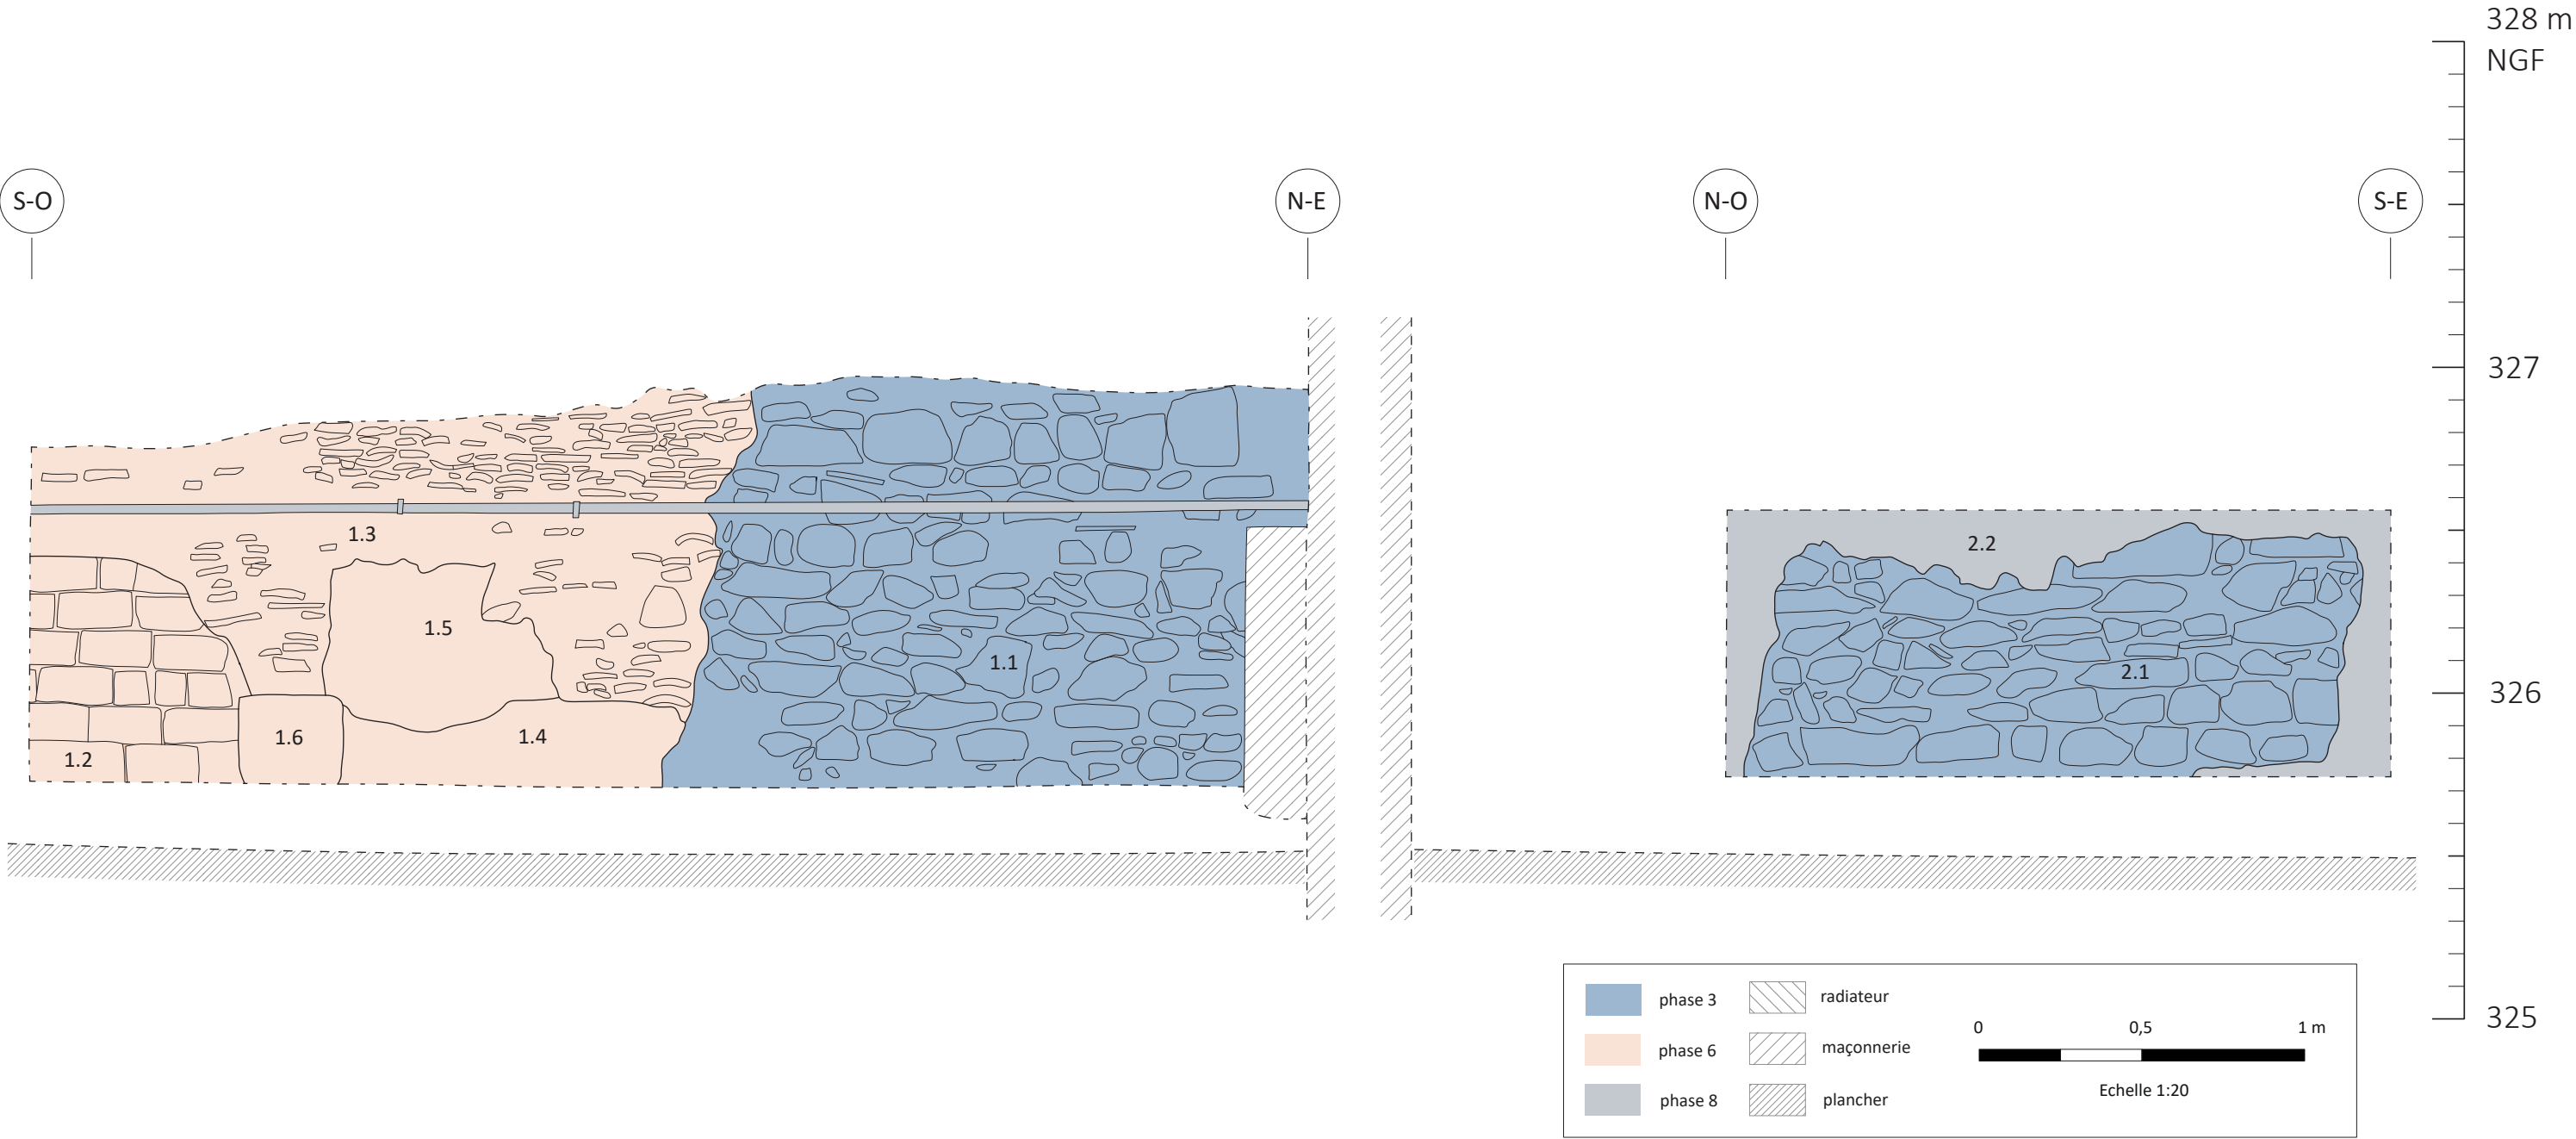


Relevé des phases de construction visibles dans les sondages 1 et 2. (Fig. 99 vol. 1)
© DAO : A. Belot et A. Tisserand.

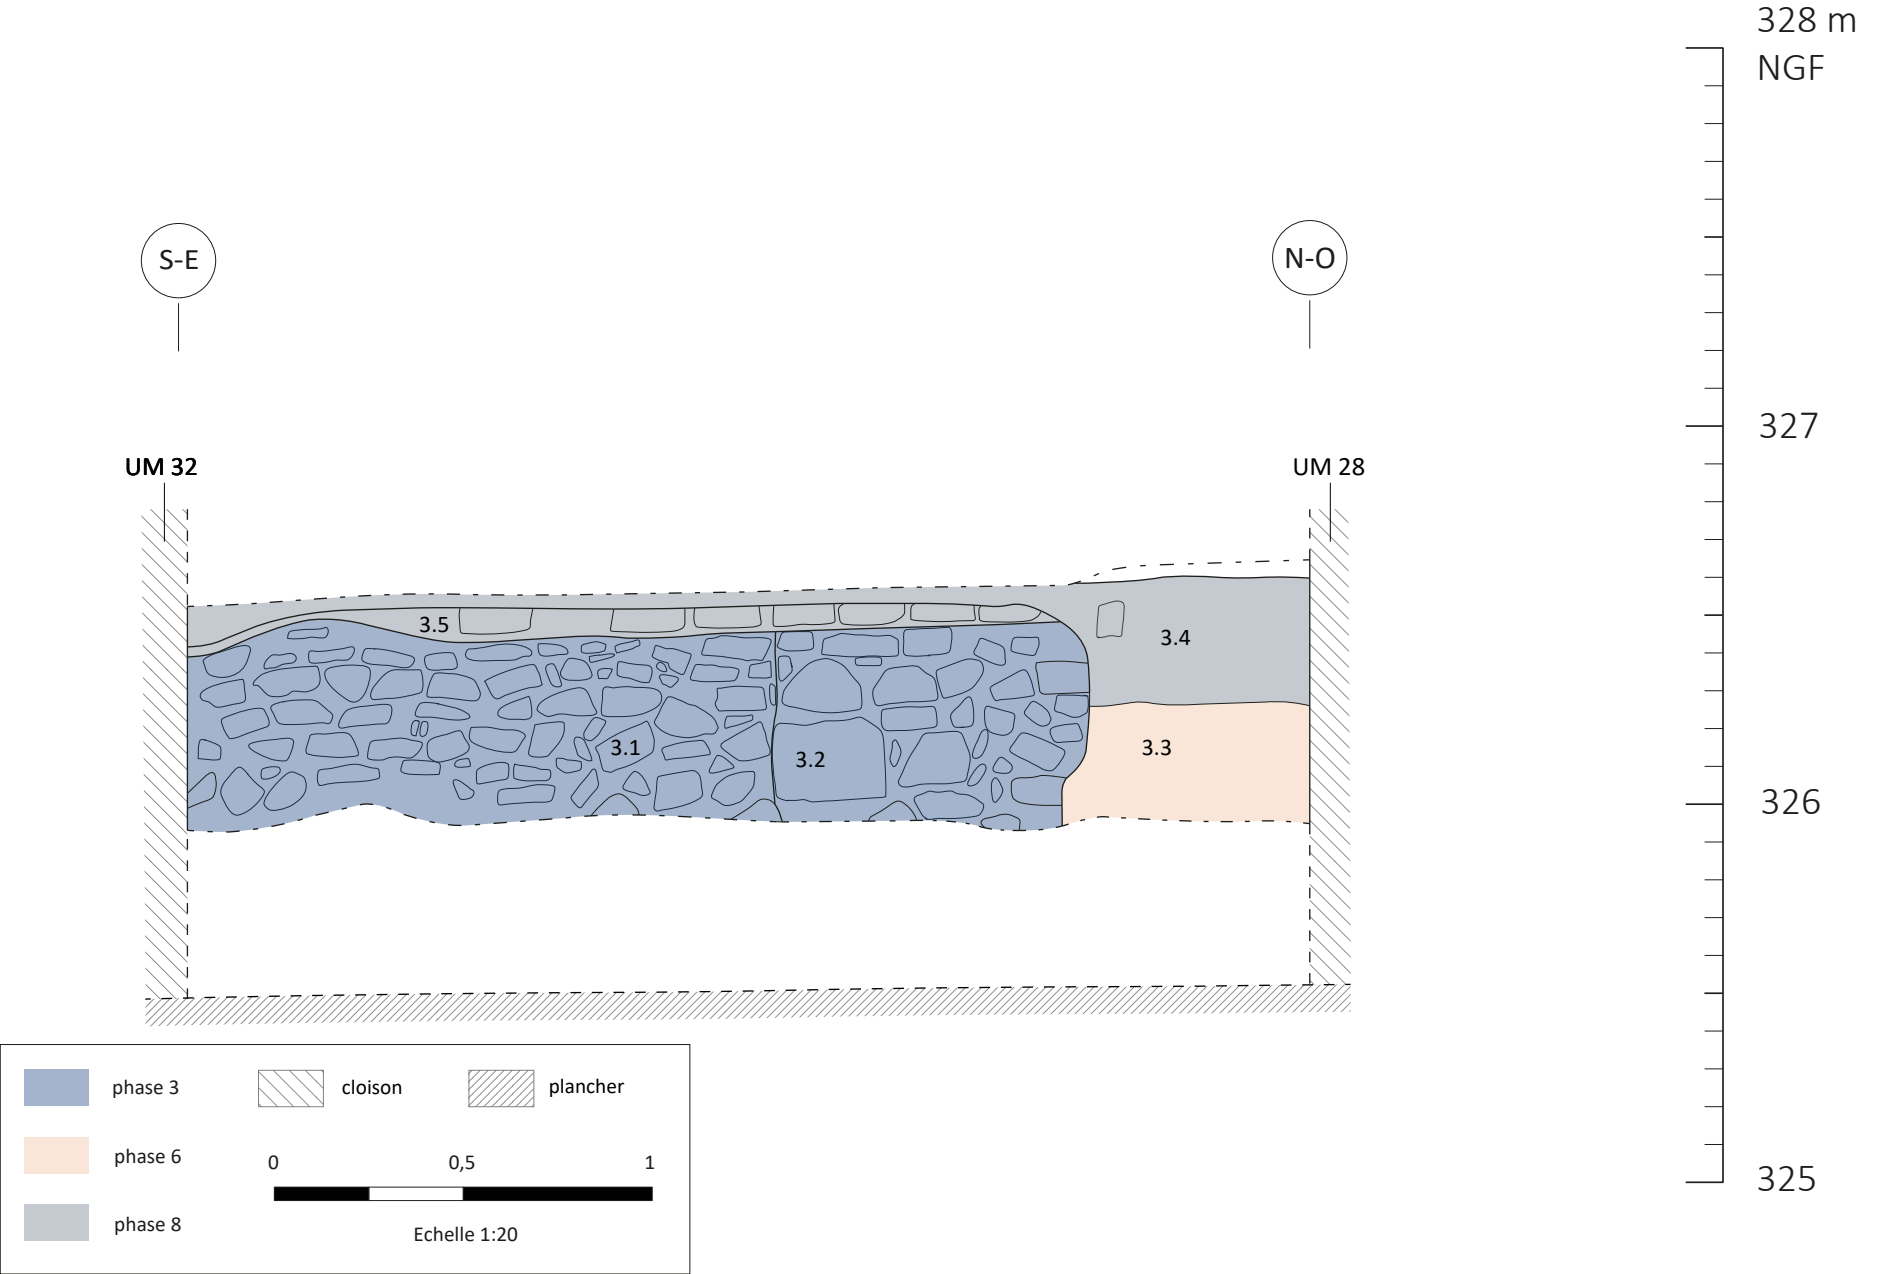


Relevé des phases de construction visibles dans le sondage 3.
© DAO : A. Belot et A. Tisserand.

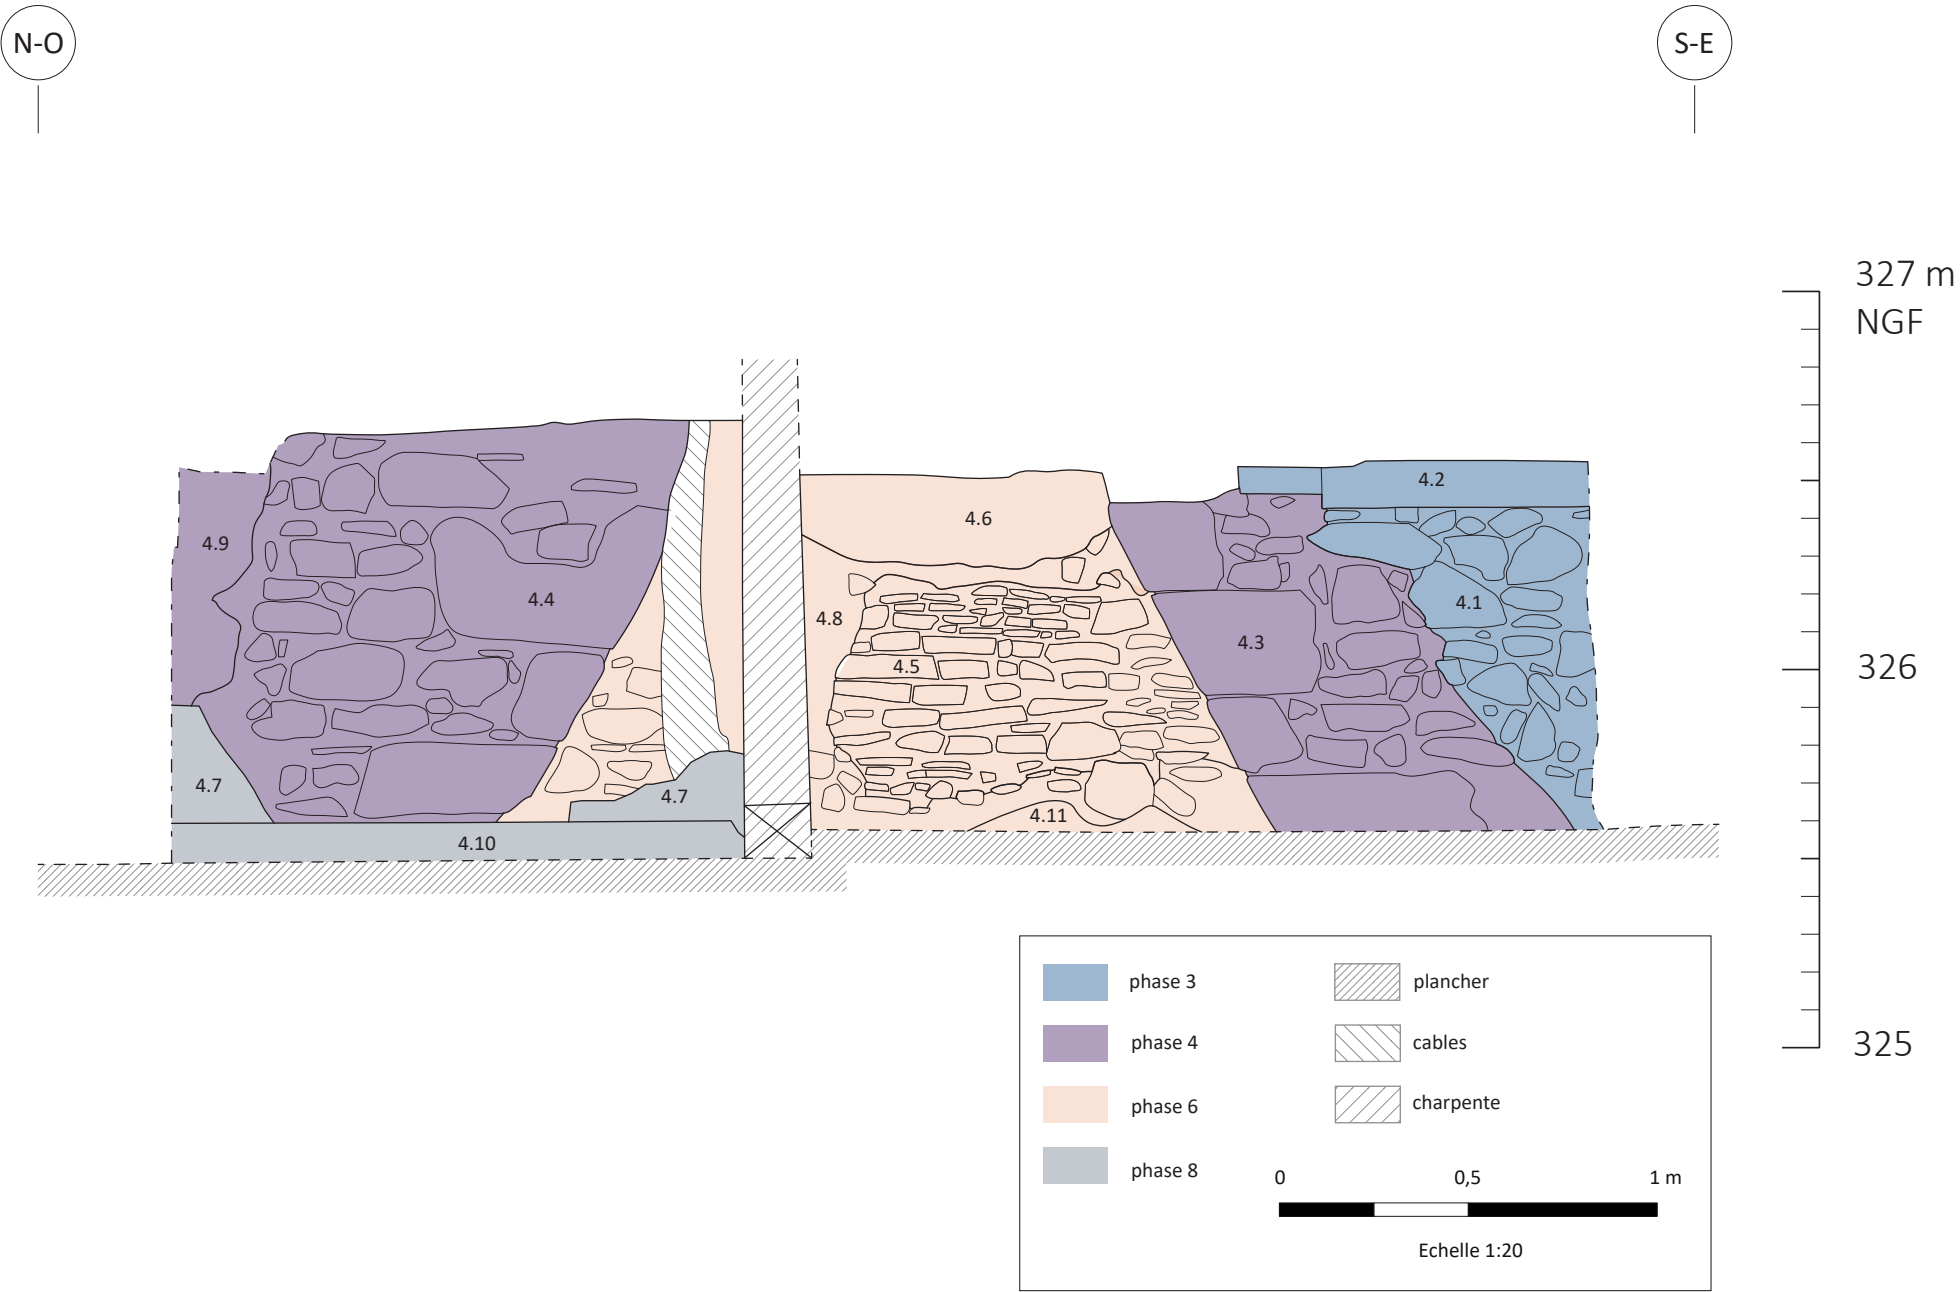


Relevé des phases de construction visibles dans le sondage 4. (Fig. 91 vol. 1)
© DAO : A. Belot et A. Tisserand.

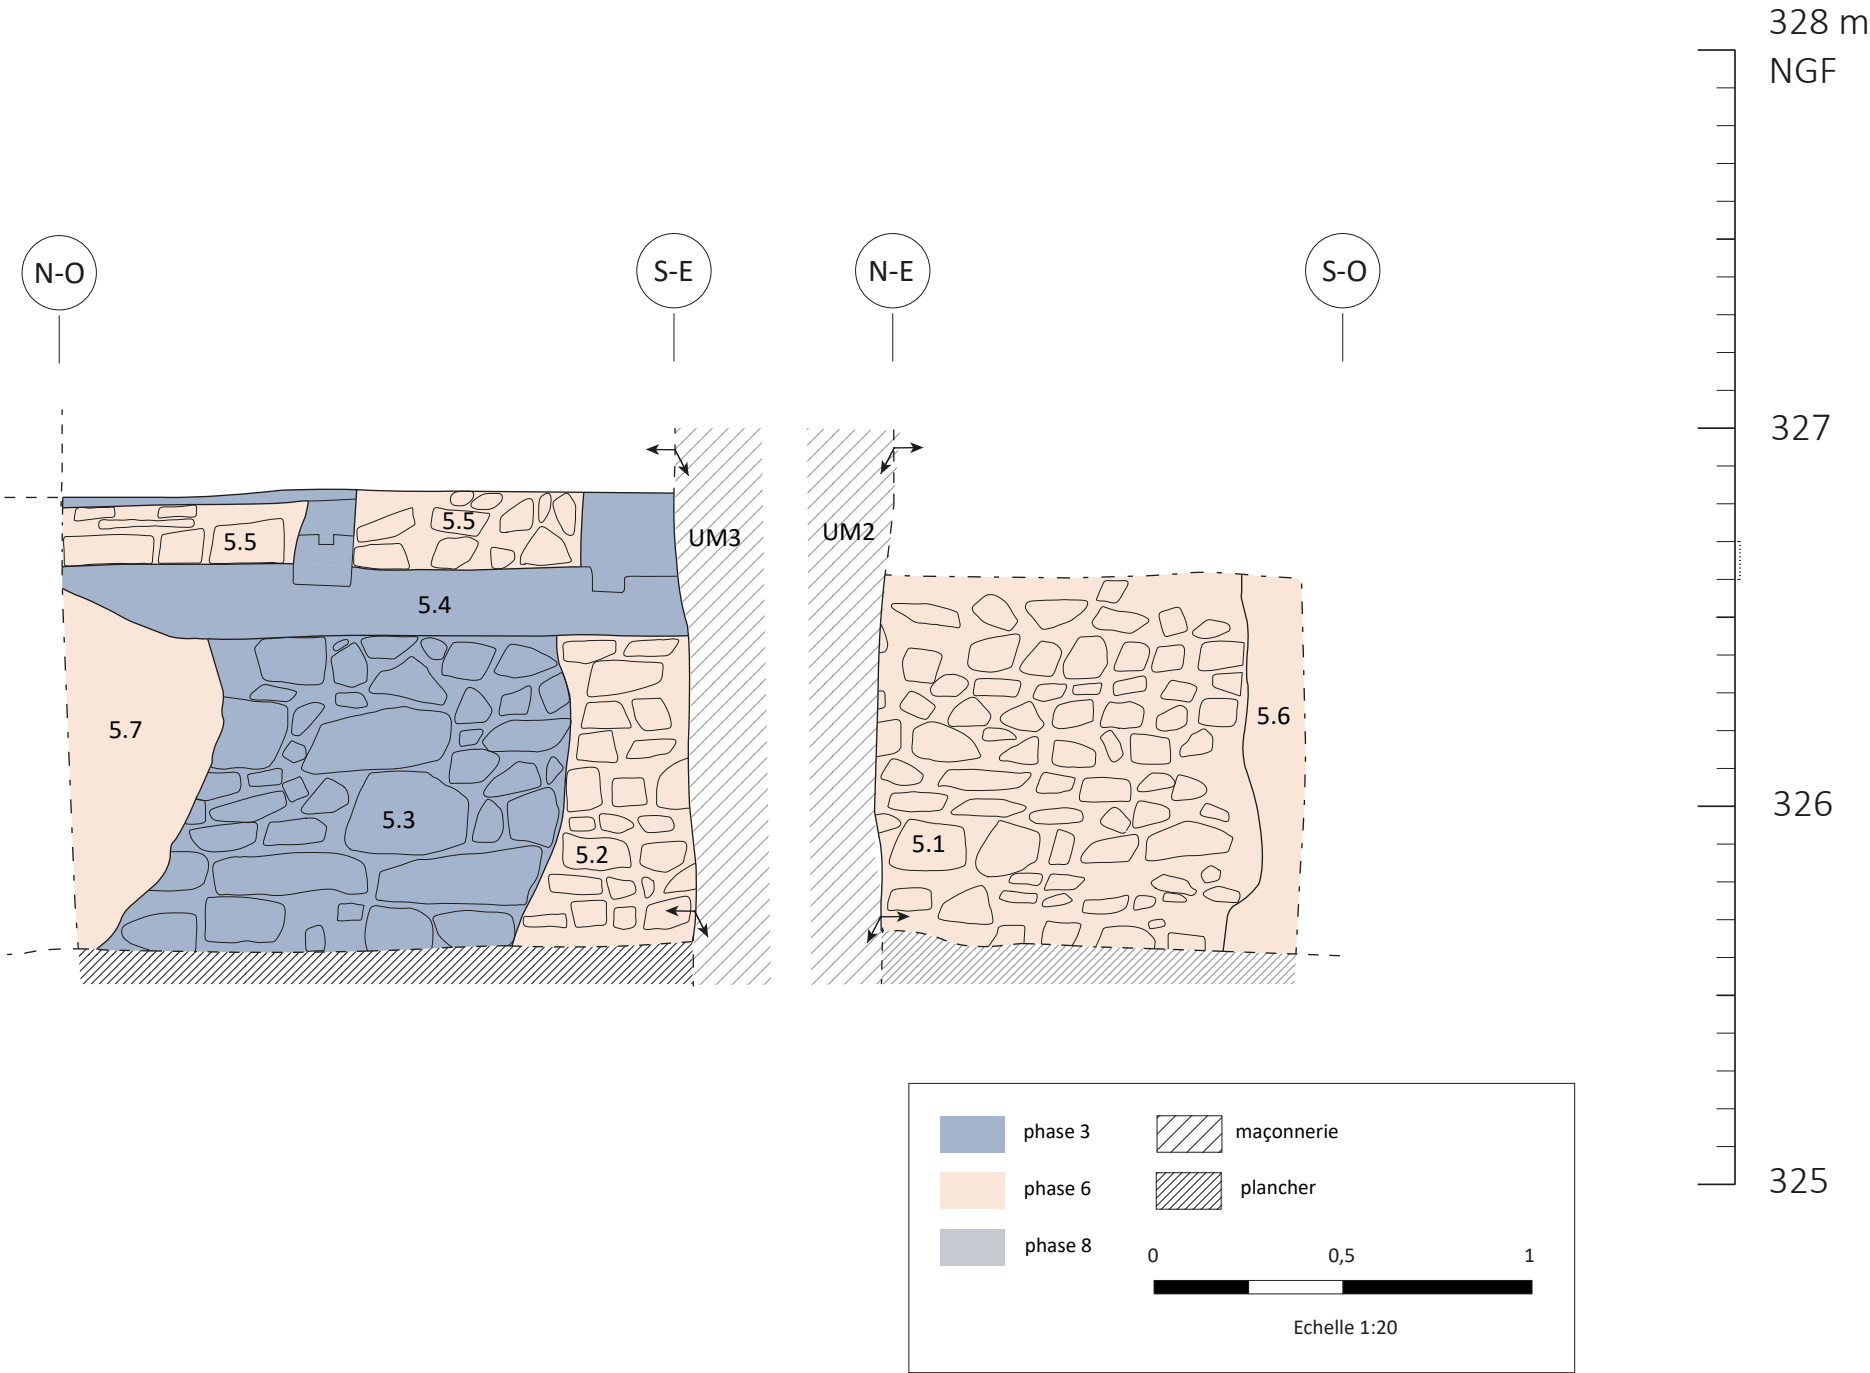


Relevé des phases de construction visibles dans le sondage 5. (Fig. 101 vol. 1)
© DAO : A. Belot et A. Tisserand.

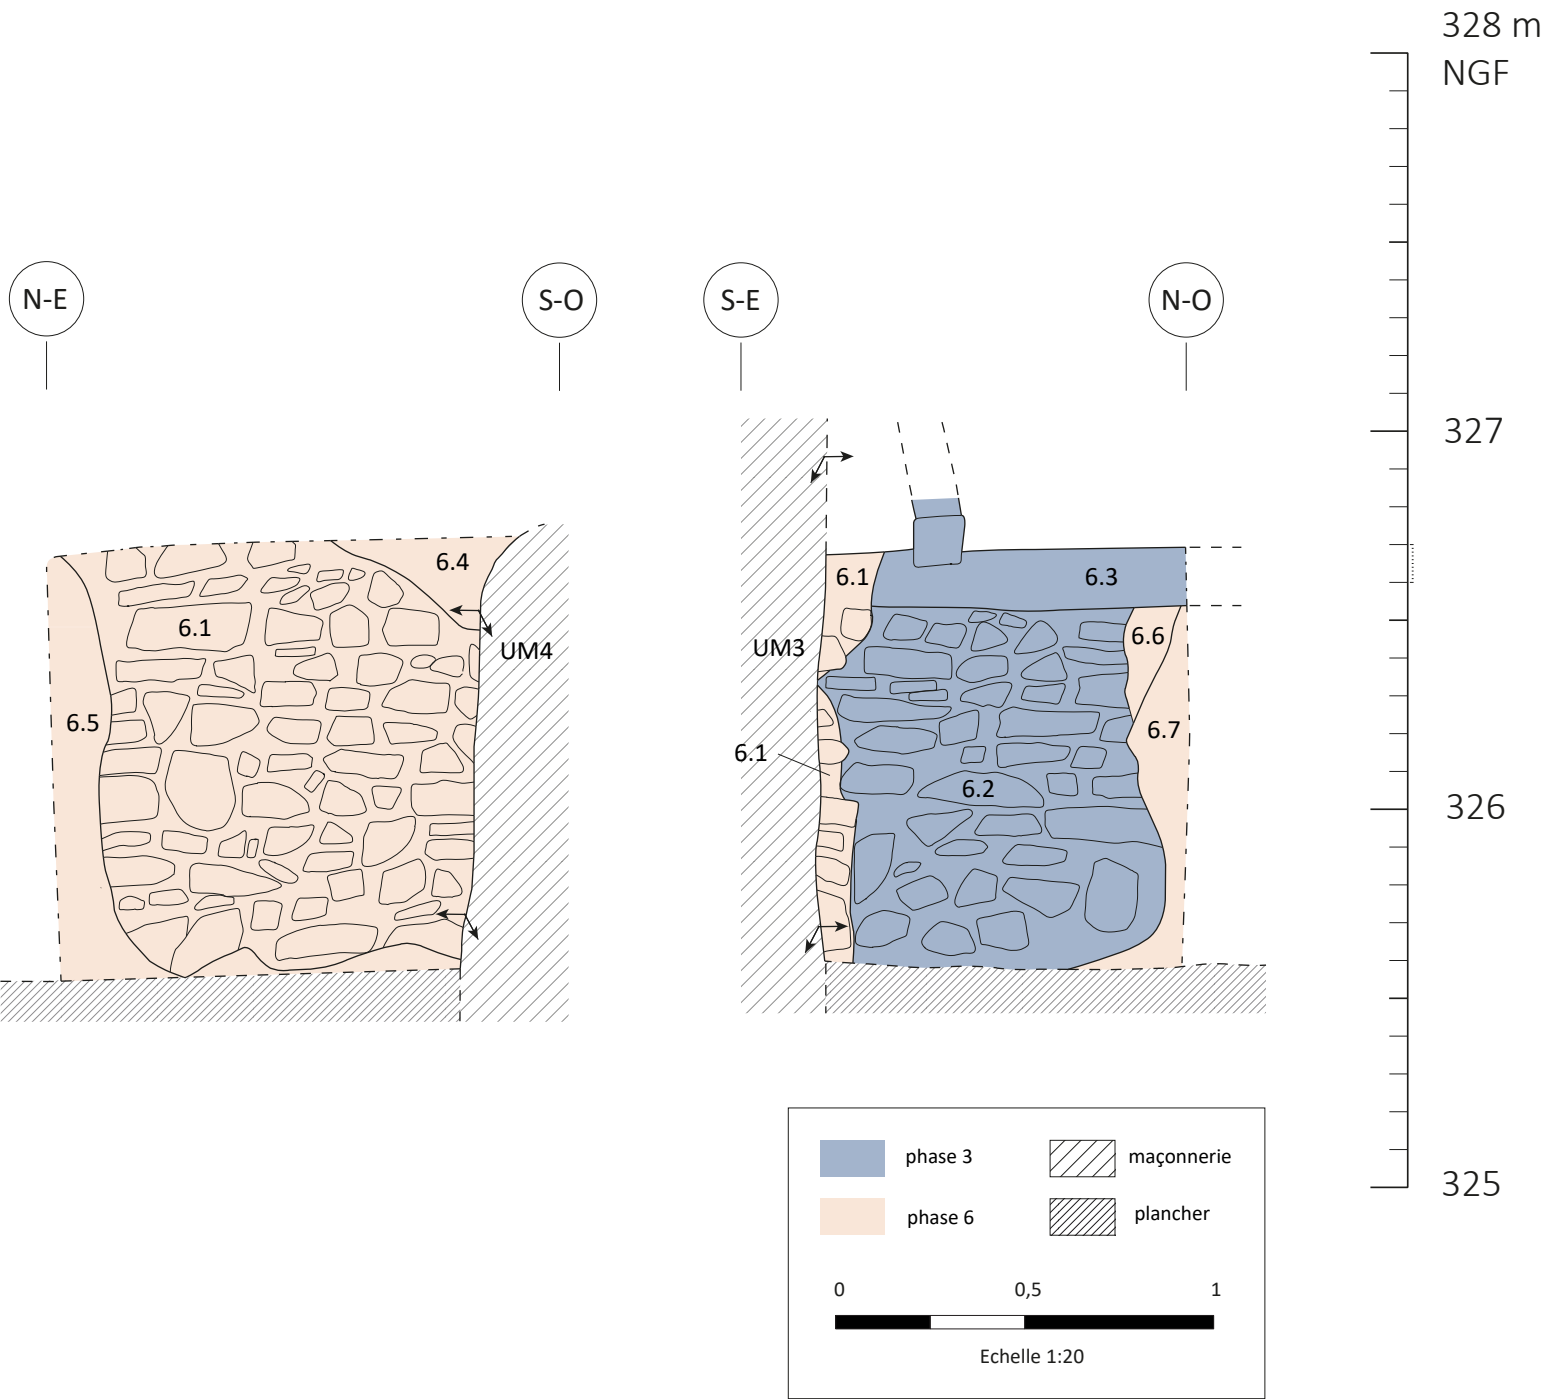


Relevé des phases de construction visibles dans le sondage 6. (Fig. 102 vol. 1)
© DAO : A. Belot et A. Tisserand.


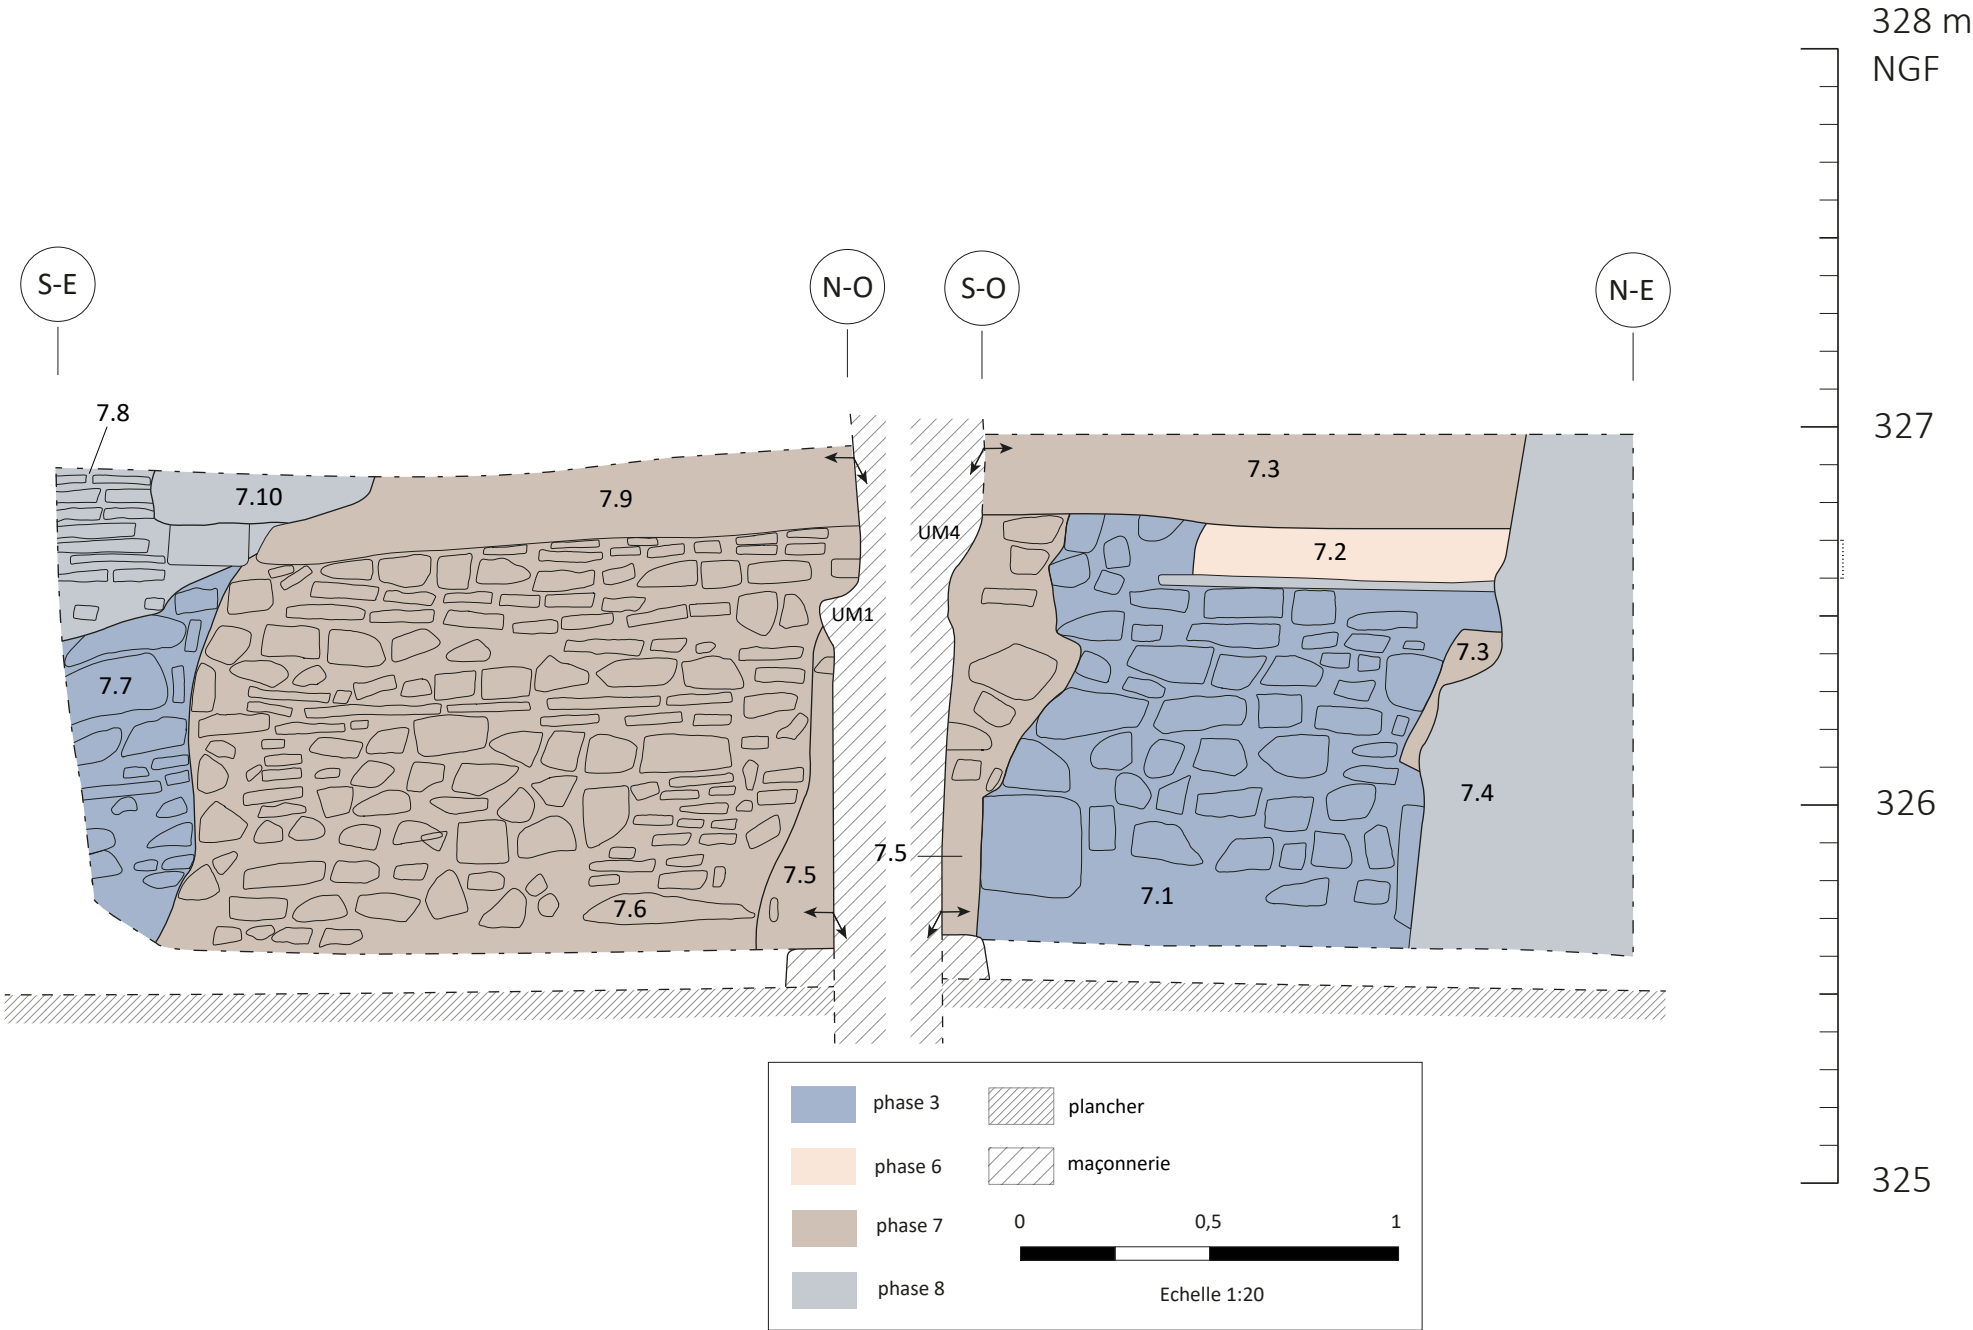



Relevé des phases de construction visibles dans le sondage 7. (Fig. 106 vol. 1)
© DAO : A. Belot et A. Tisserand.

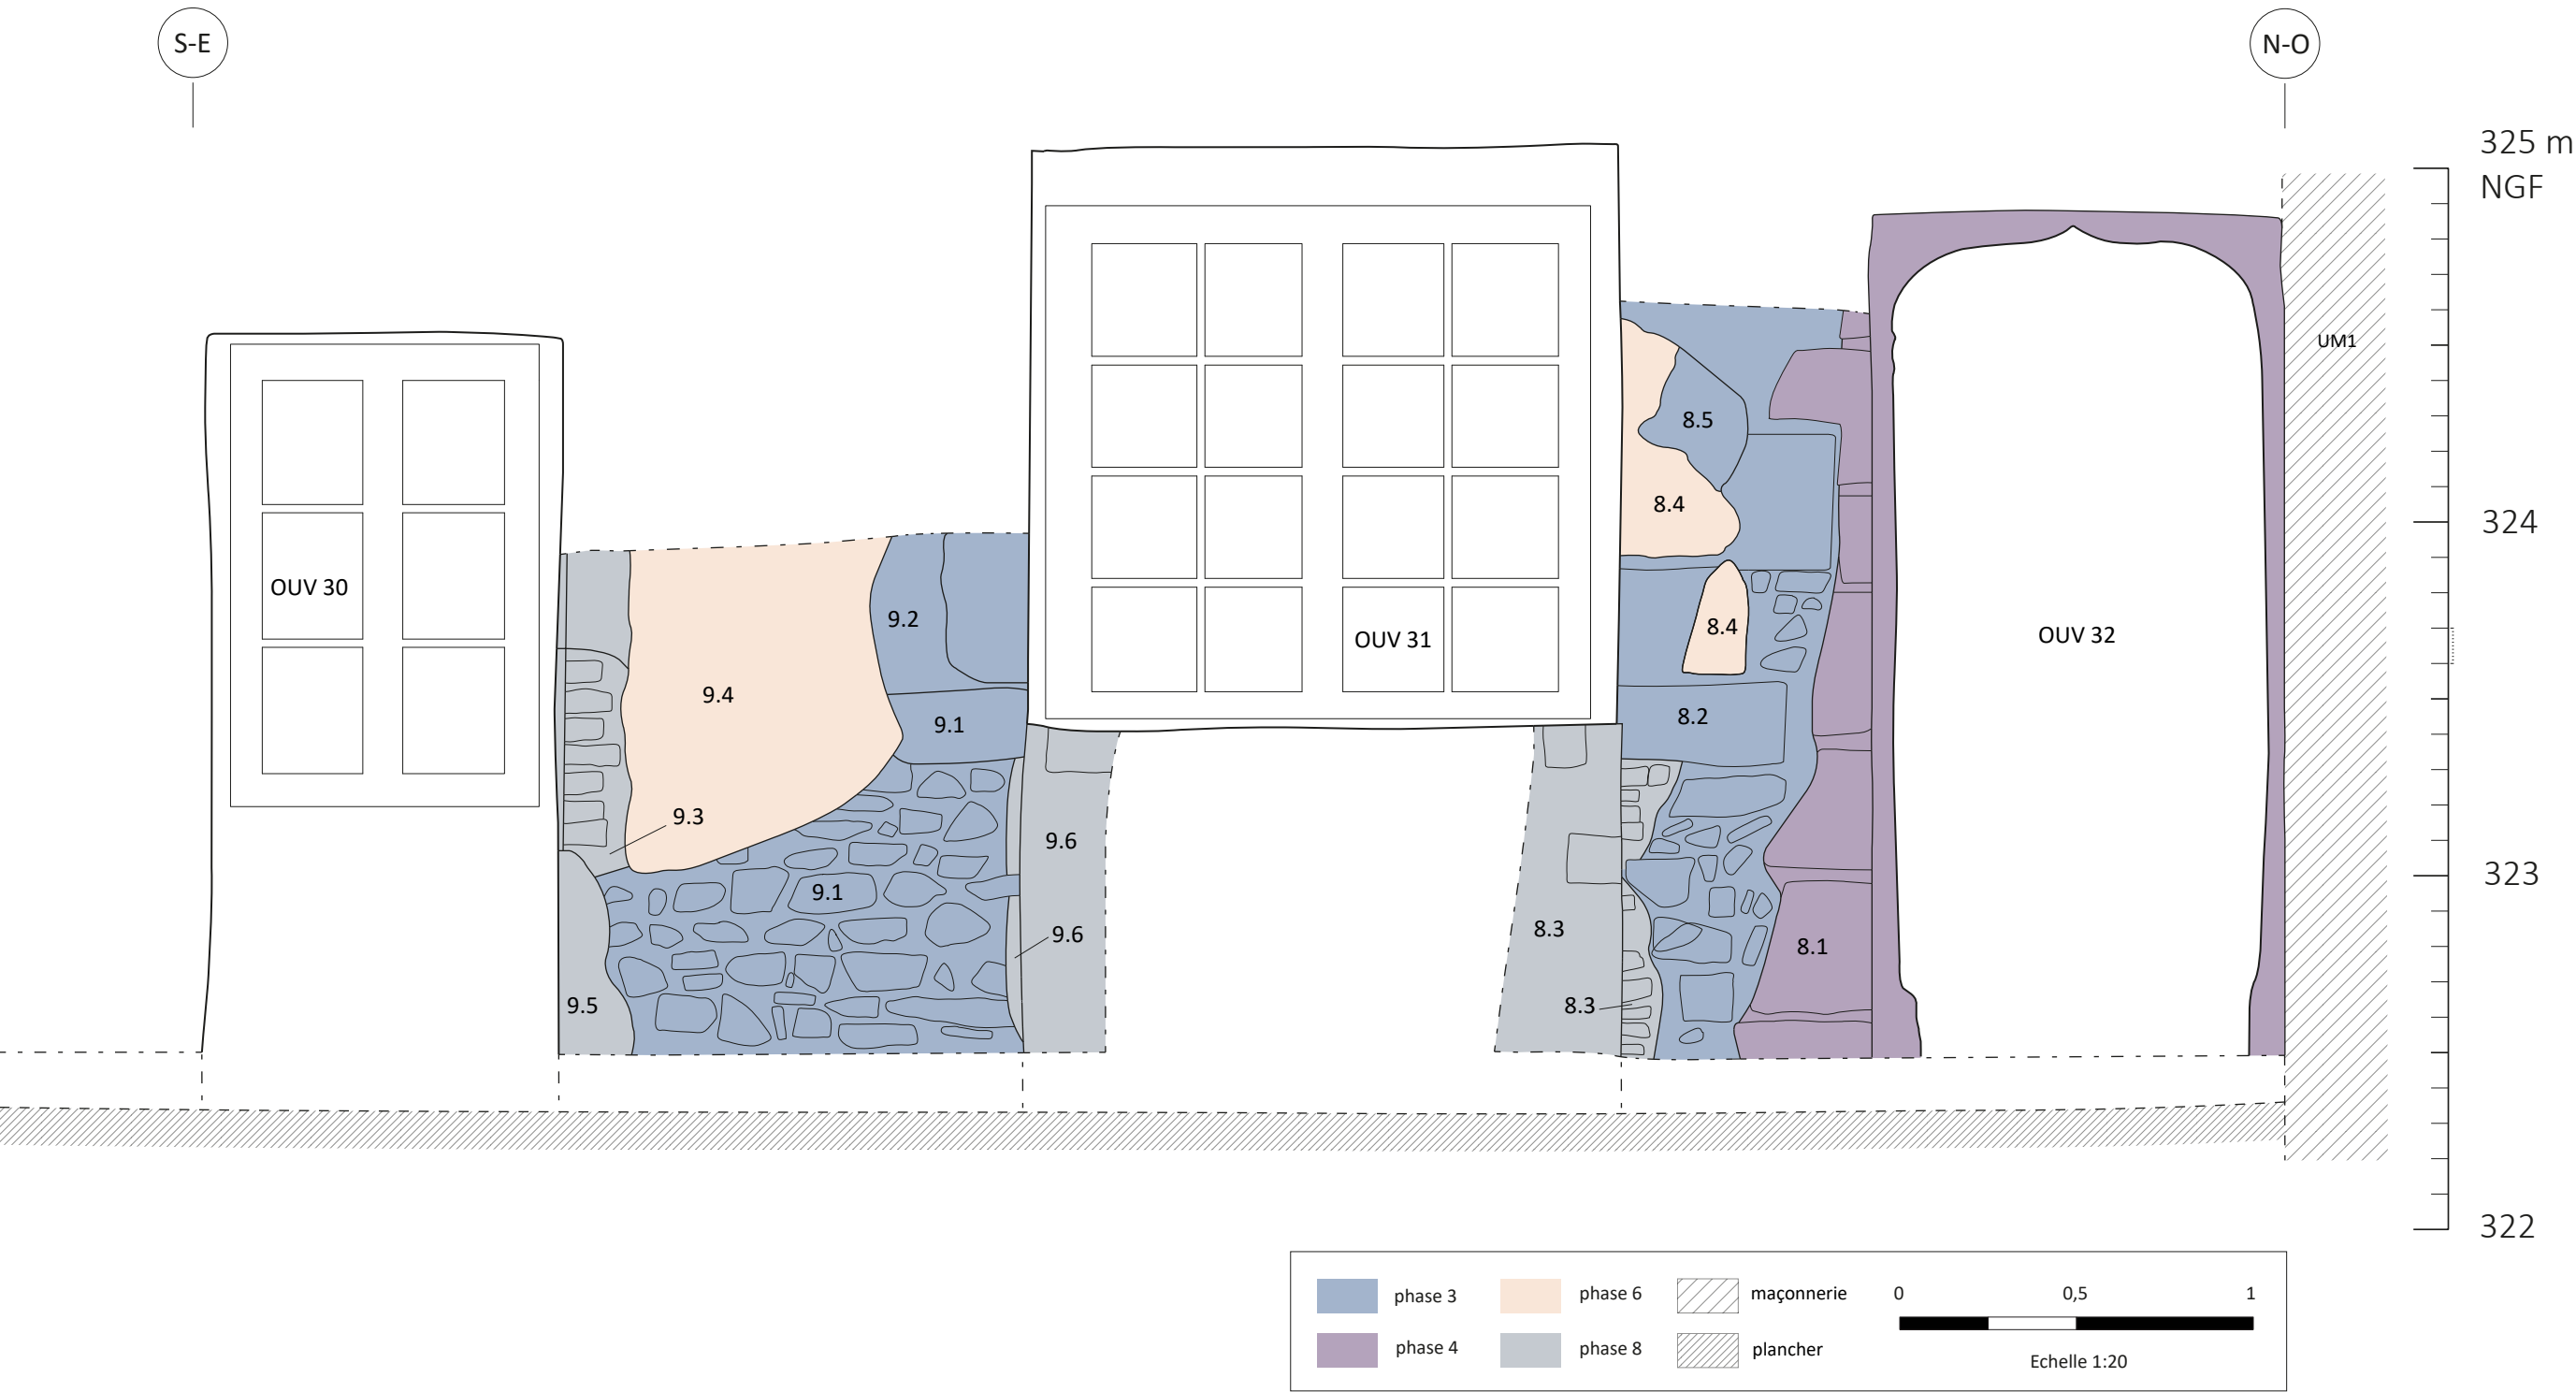


Relevé des phases de construction visibles dans les sondages 8 et 9. (Fig. 79 vol. 1)
© DAO : A. Belot et A. Tisserand.

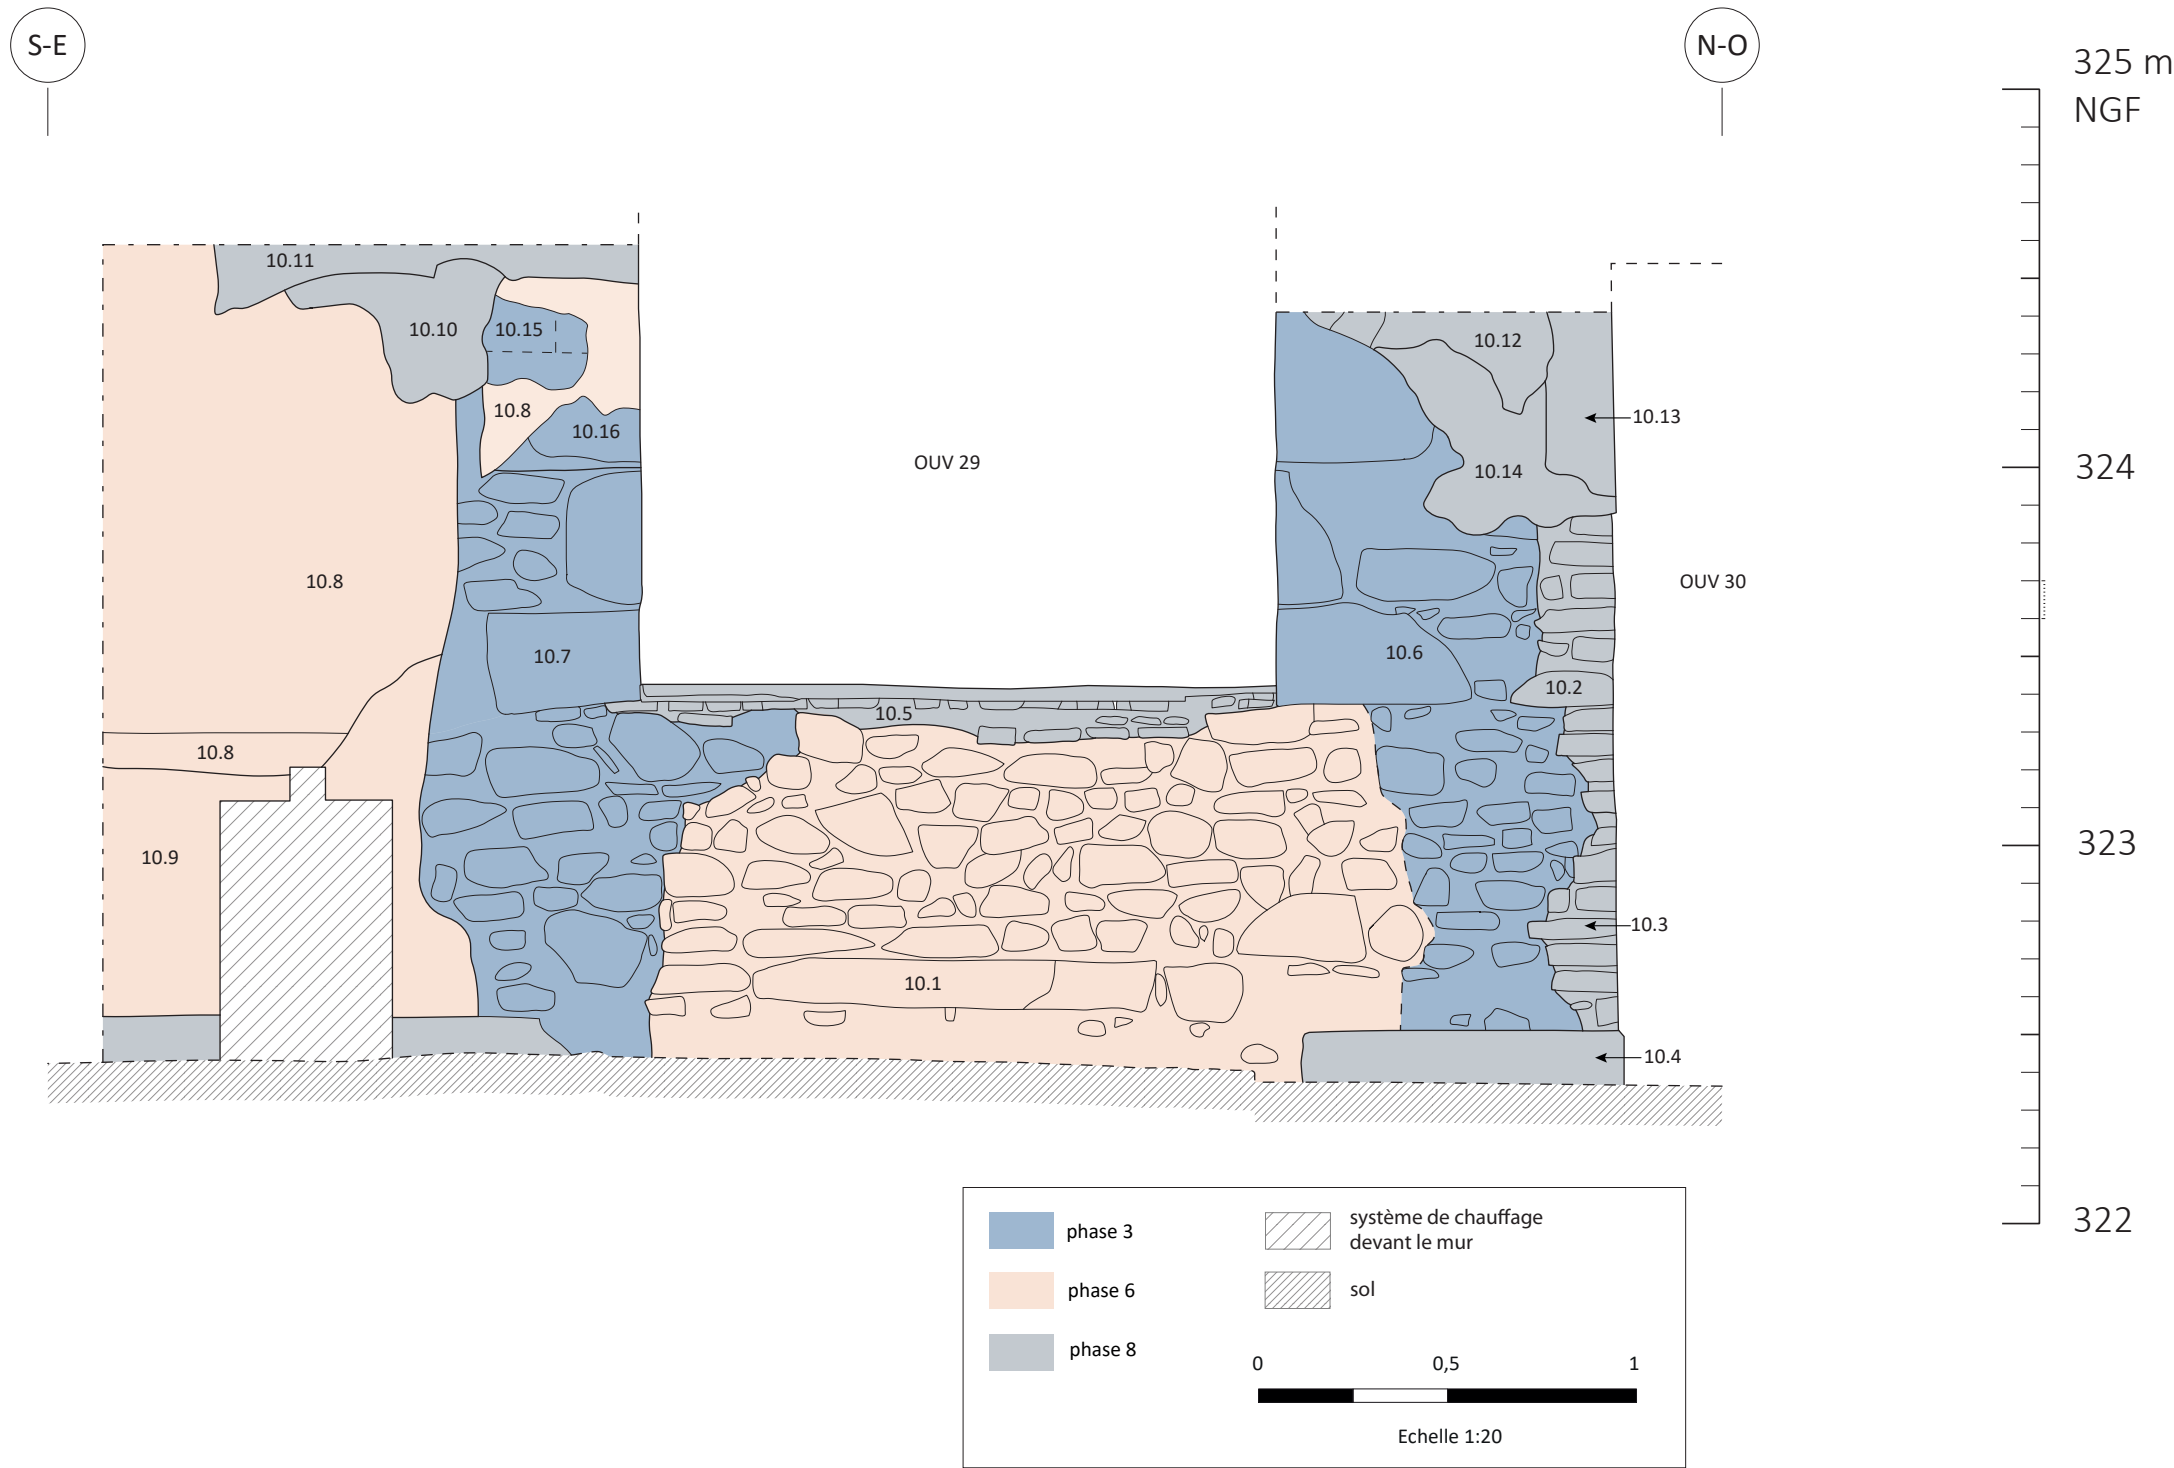


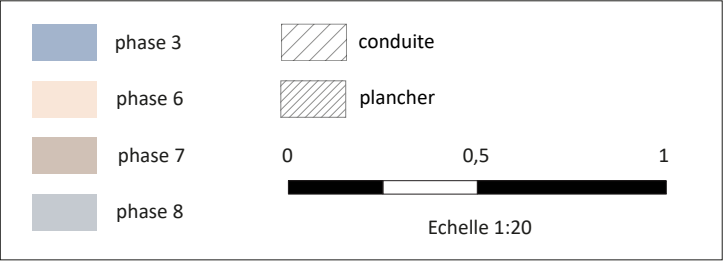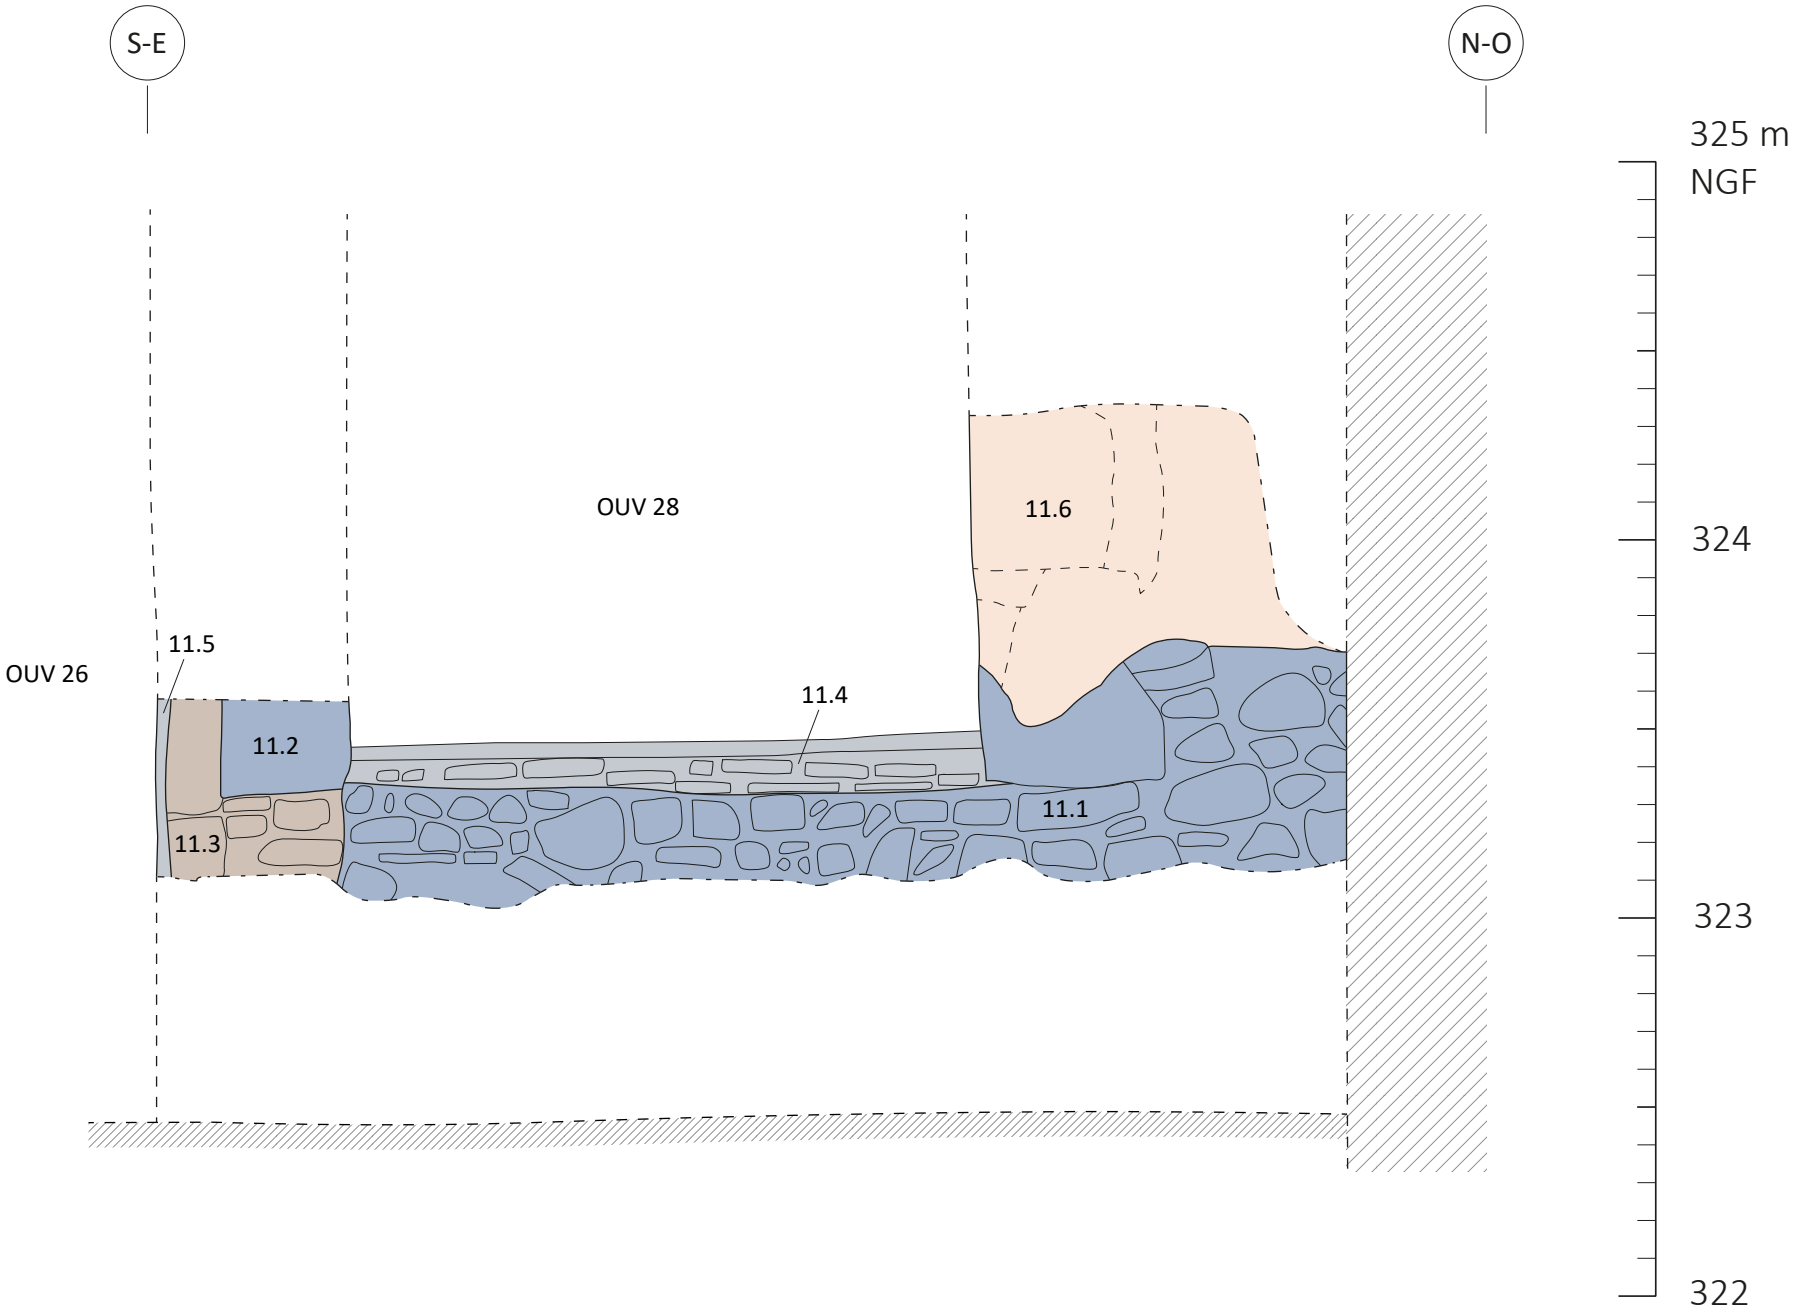

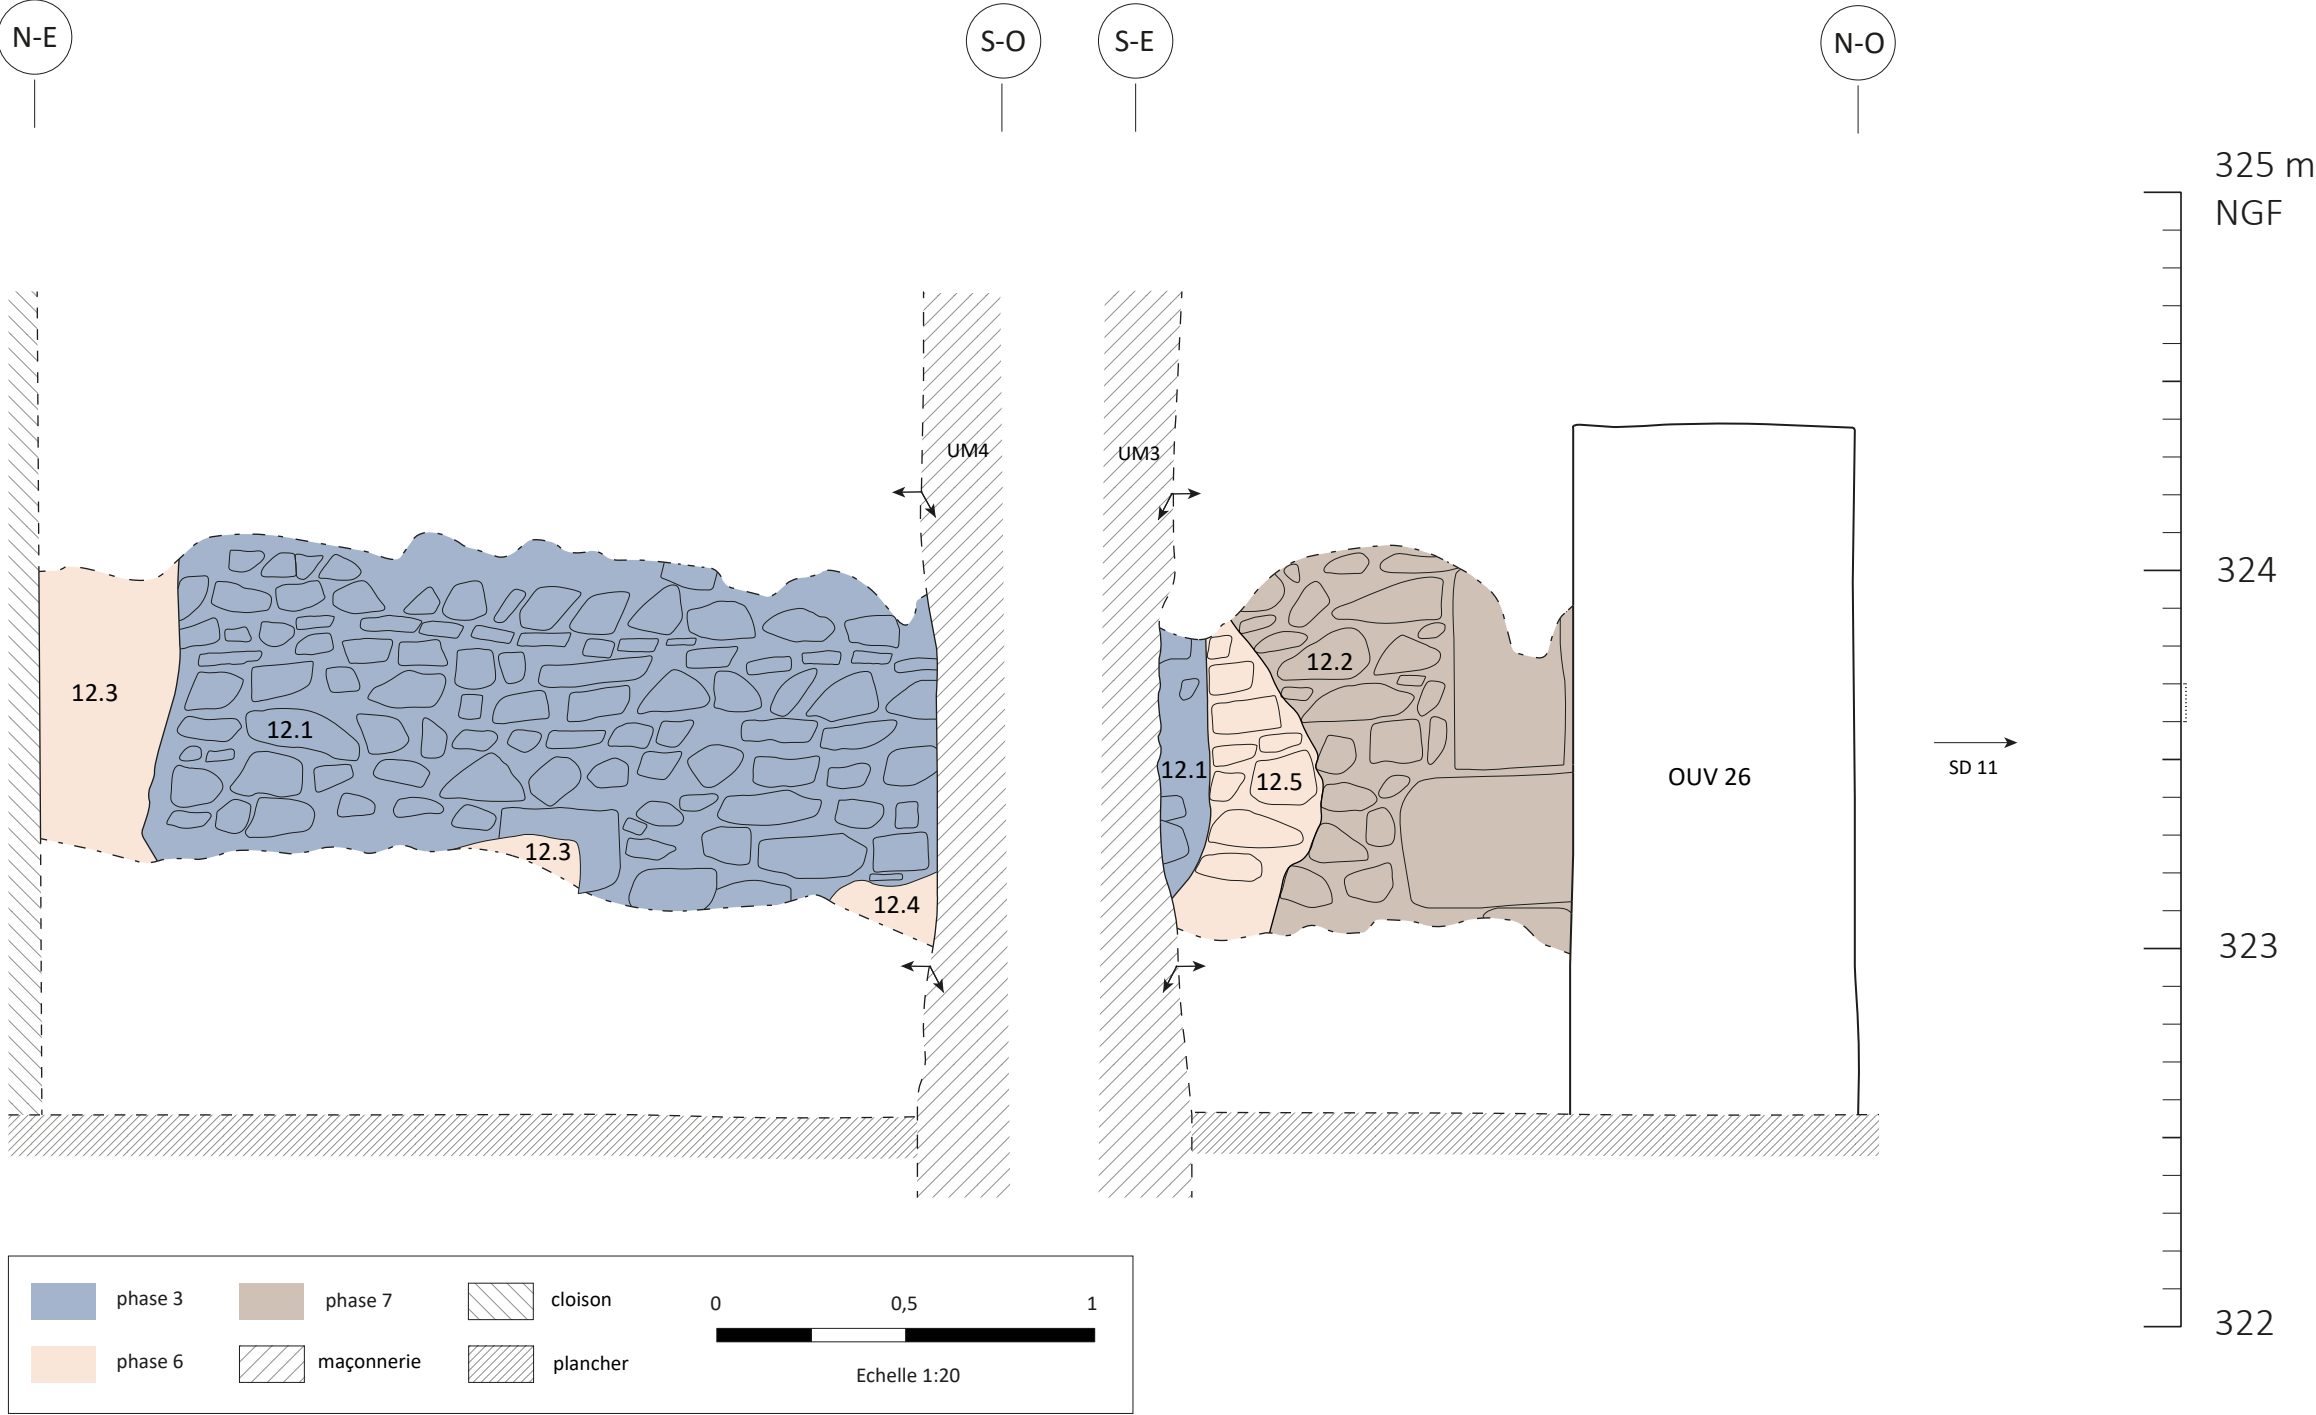


Relevé des phases de construction visibles dans le sondage 12.
© DAO : A. Belot et A. Tisserand.

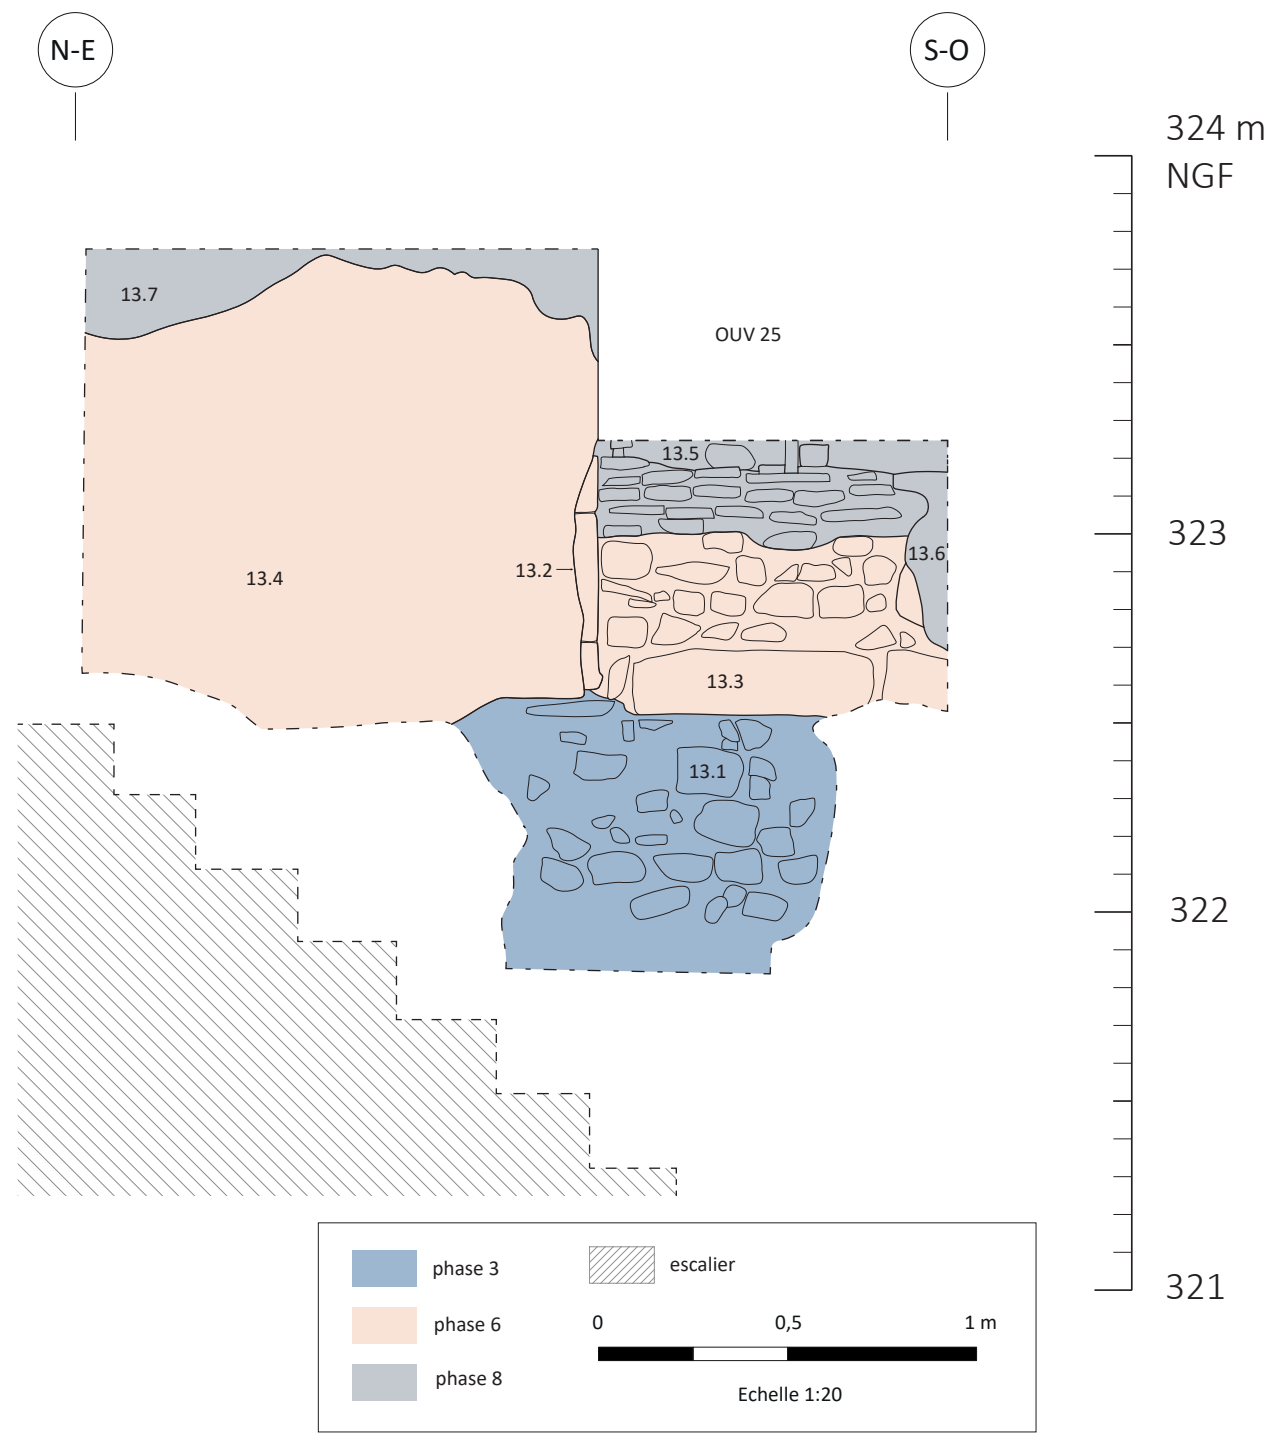


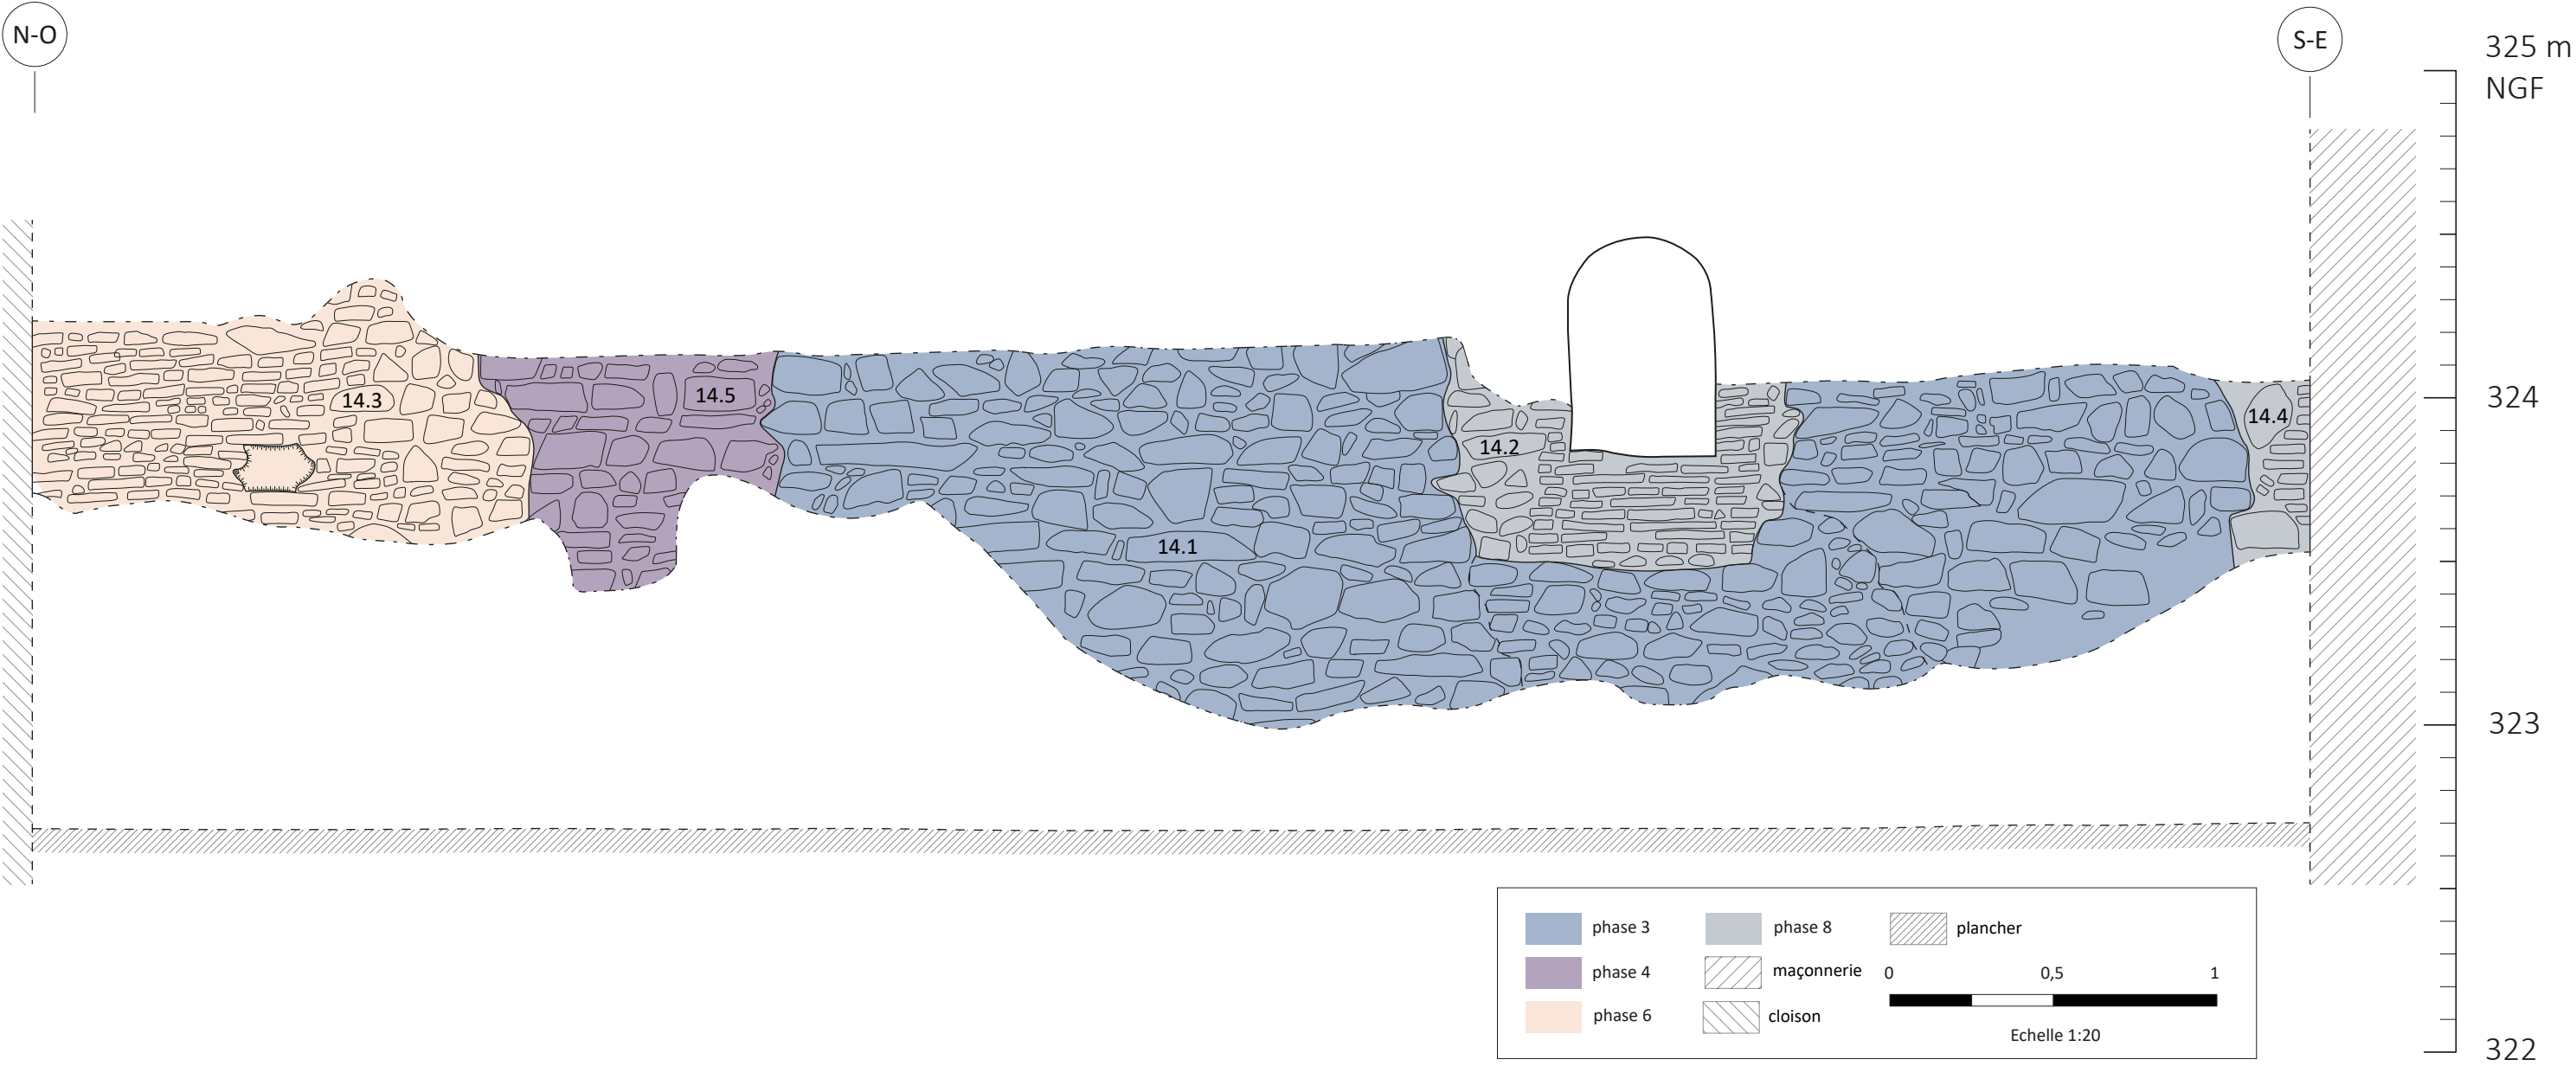


Relevé des phases de construction visibles dans le sondage 14. (Fig. 90 vol. 1)
© DAO : A. Belot et A. Tisserand.

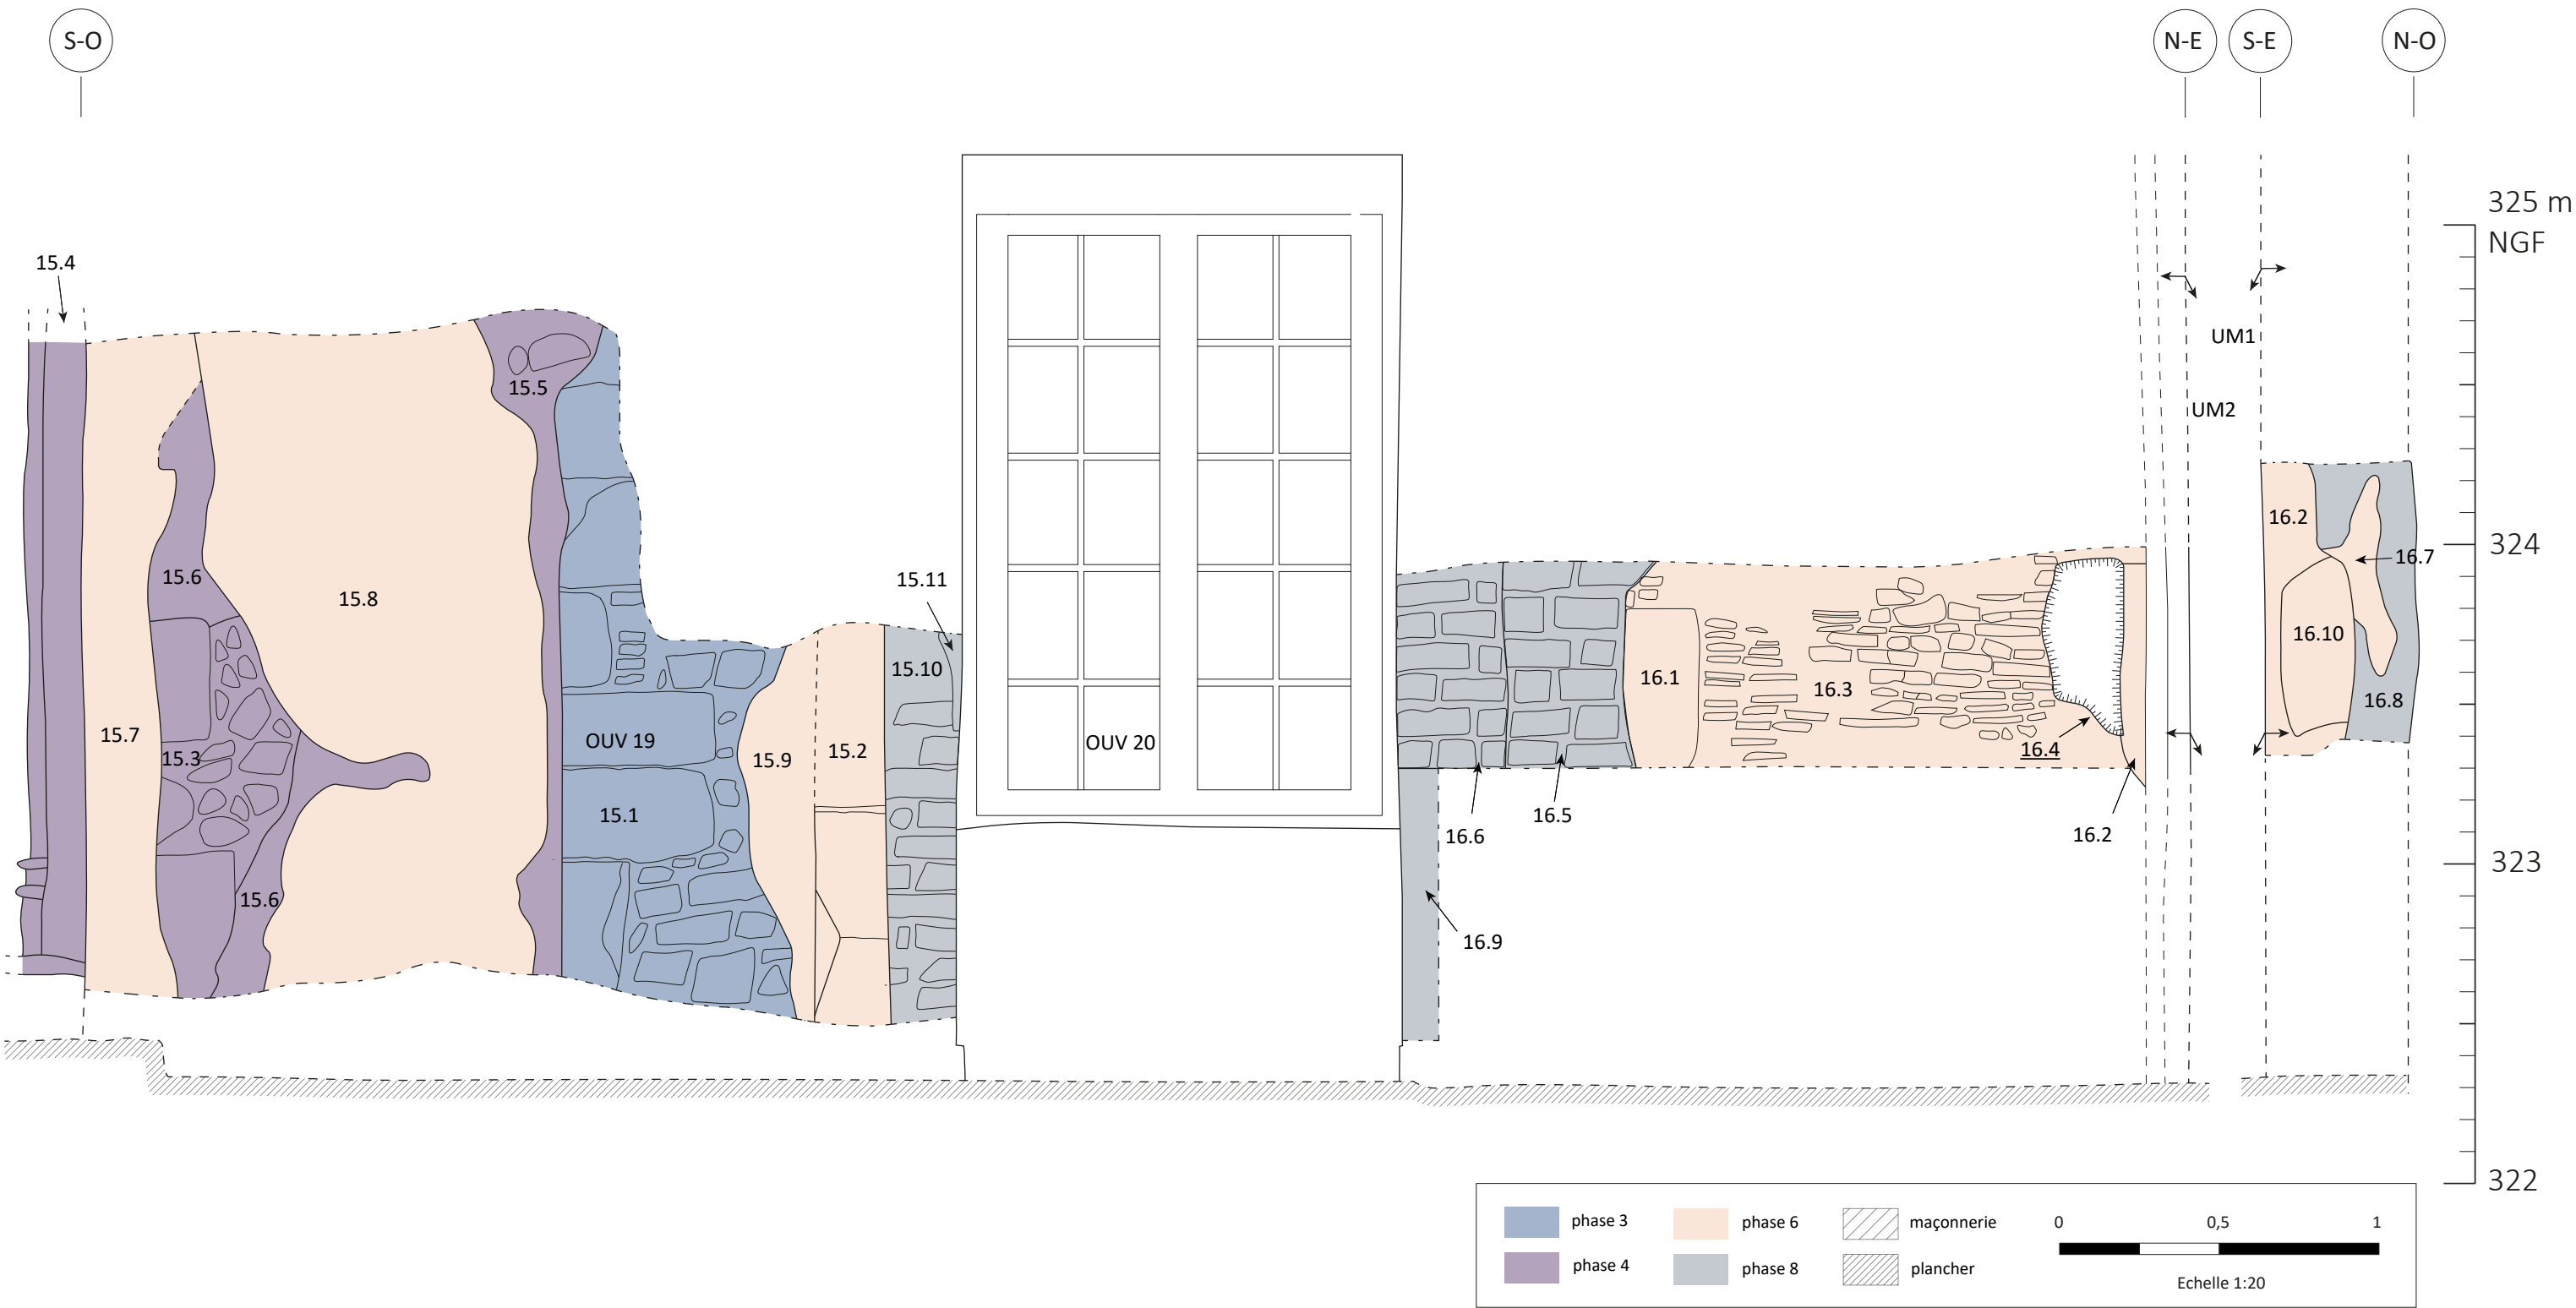


Relevé des phases de construction visibles dans les sondages 15 et 16. (Fig. 85 vol. 1)
© DAO : A. Belot et A. Tisserand.

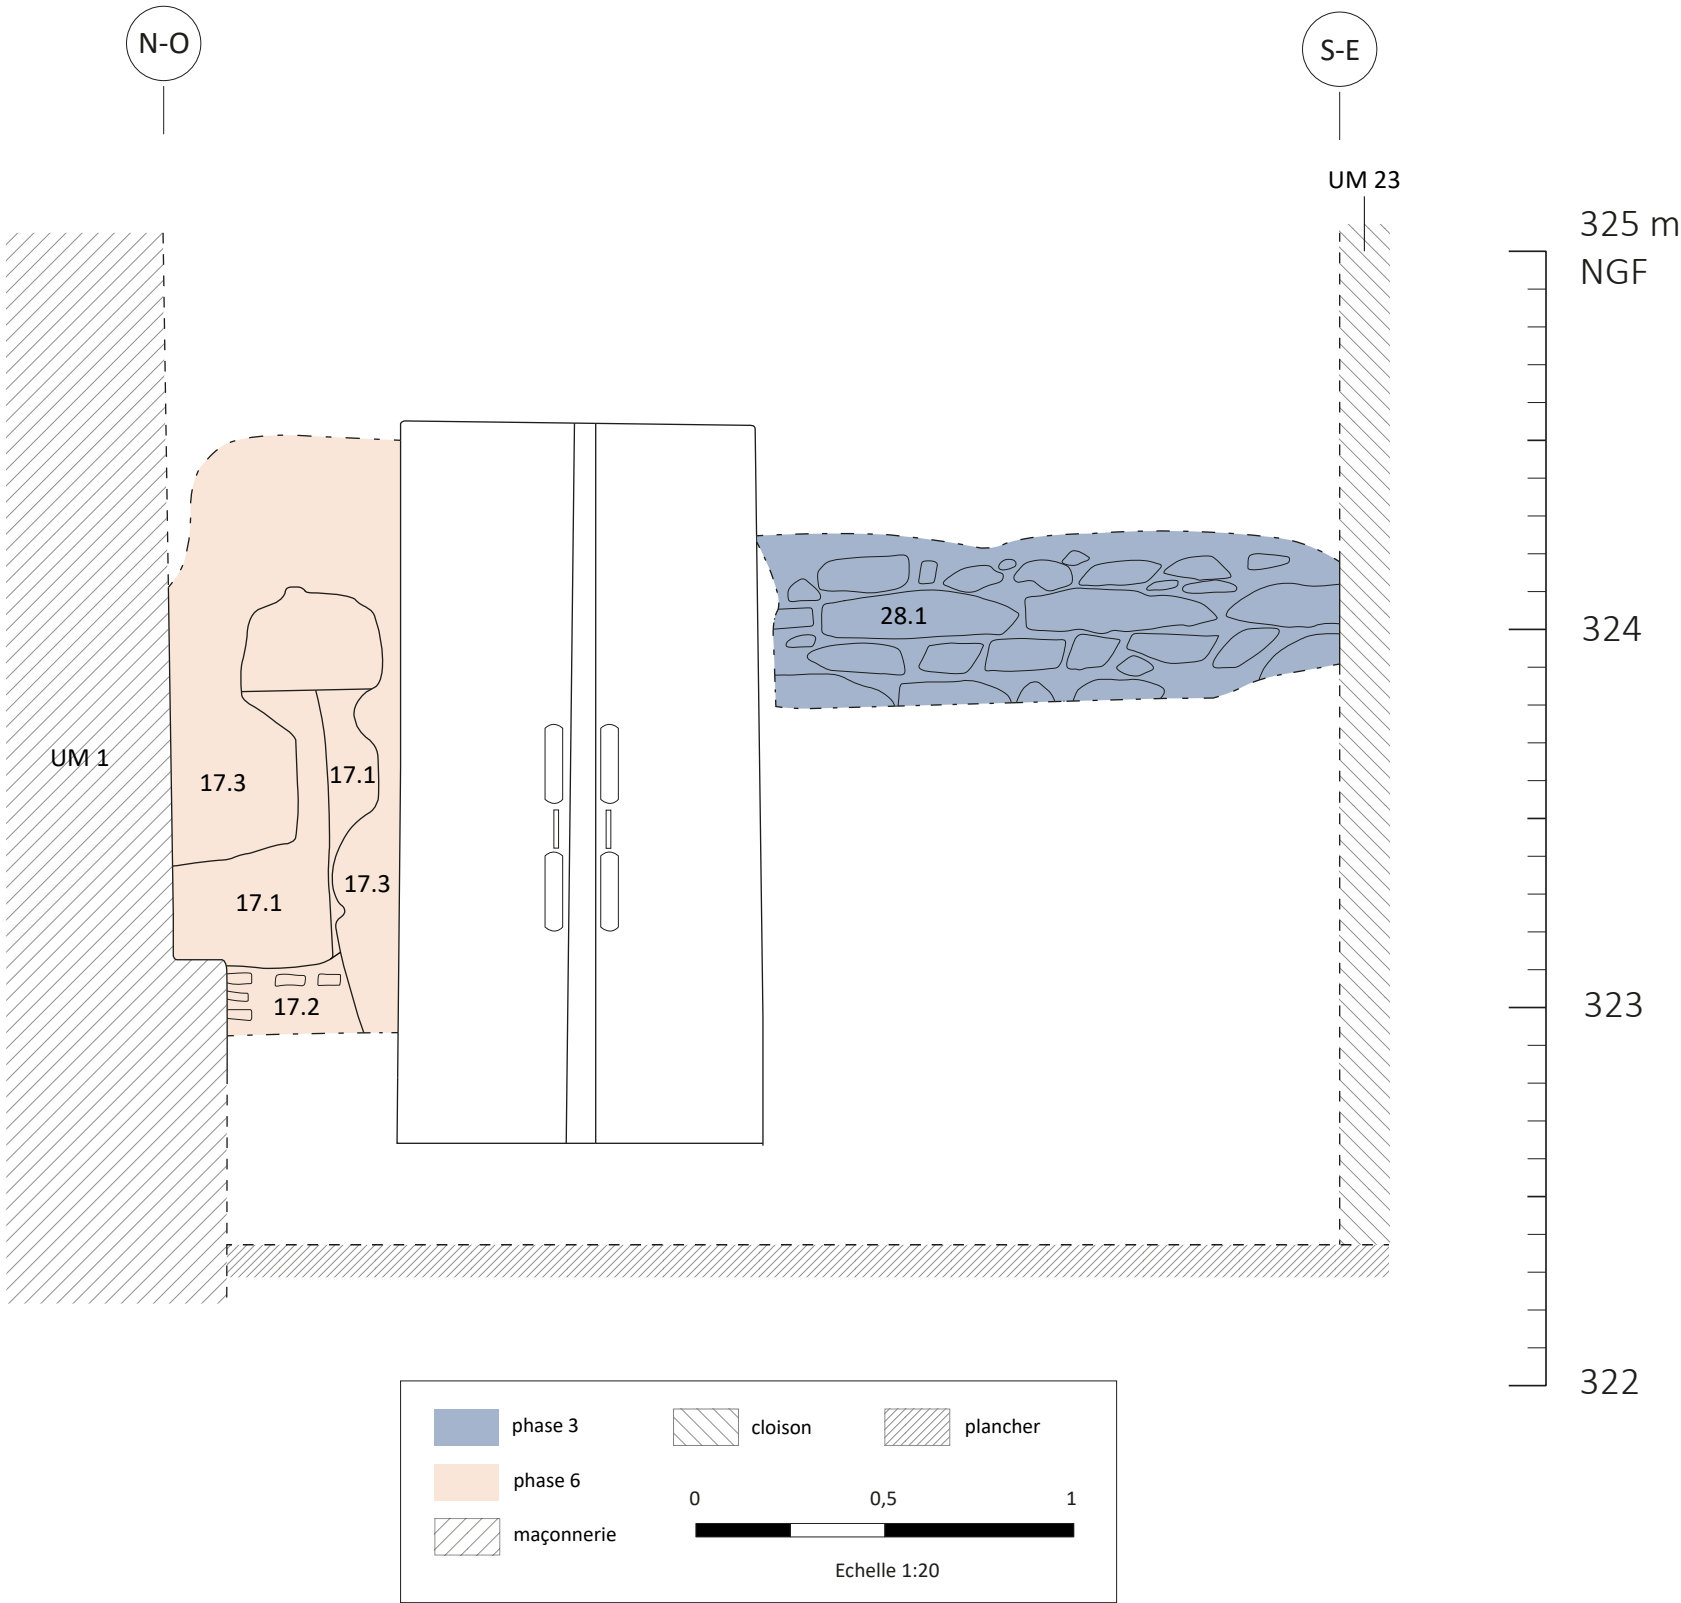



Relevé des phases de construction visibles dans les sondages 17 et 28.
© DAO : A. Belot et A. Tisserand.

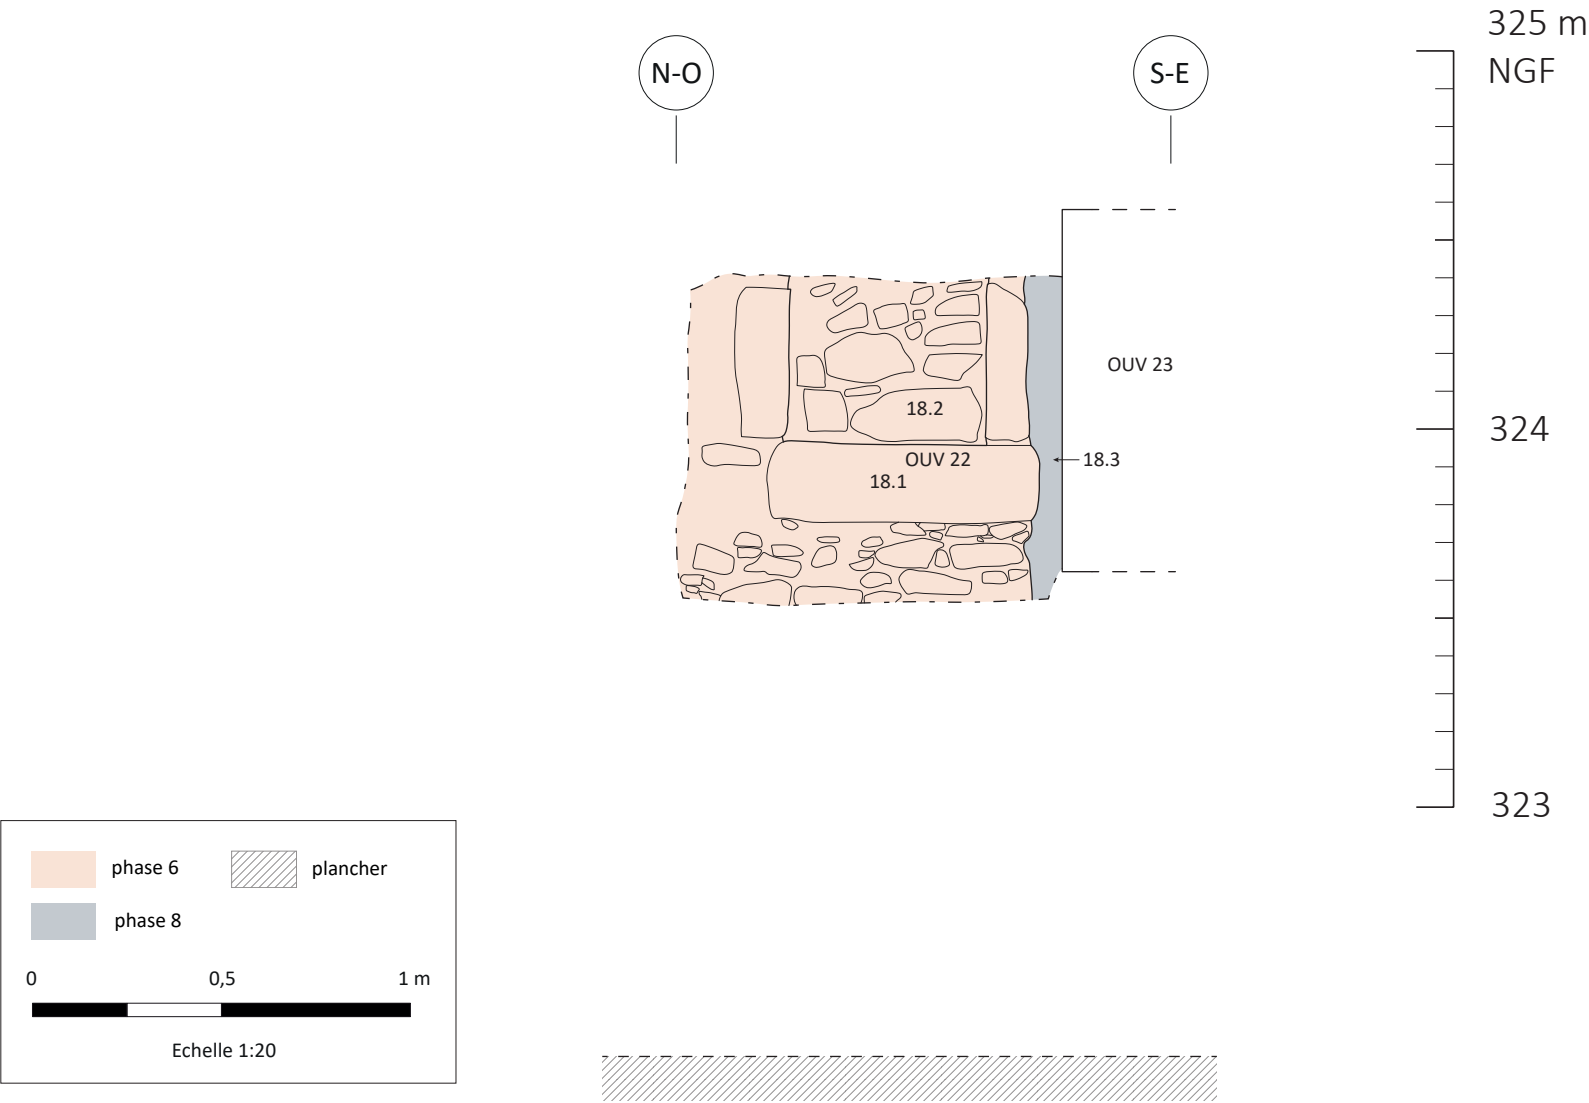


Relevé des phases de construction visibles dans le sondage 18.
© DAO : A. Belot et A. Tisserand.

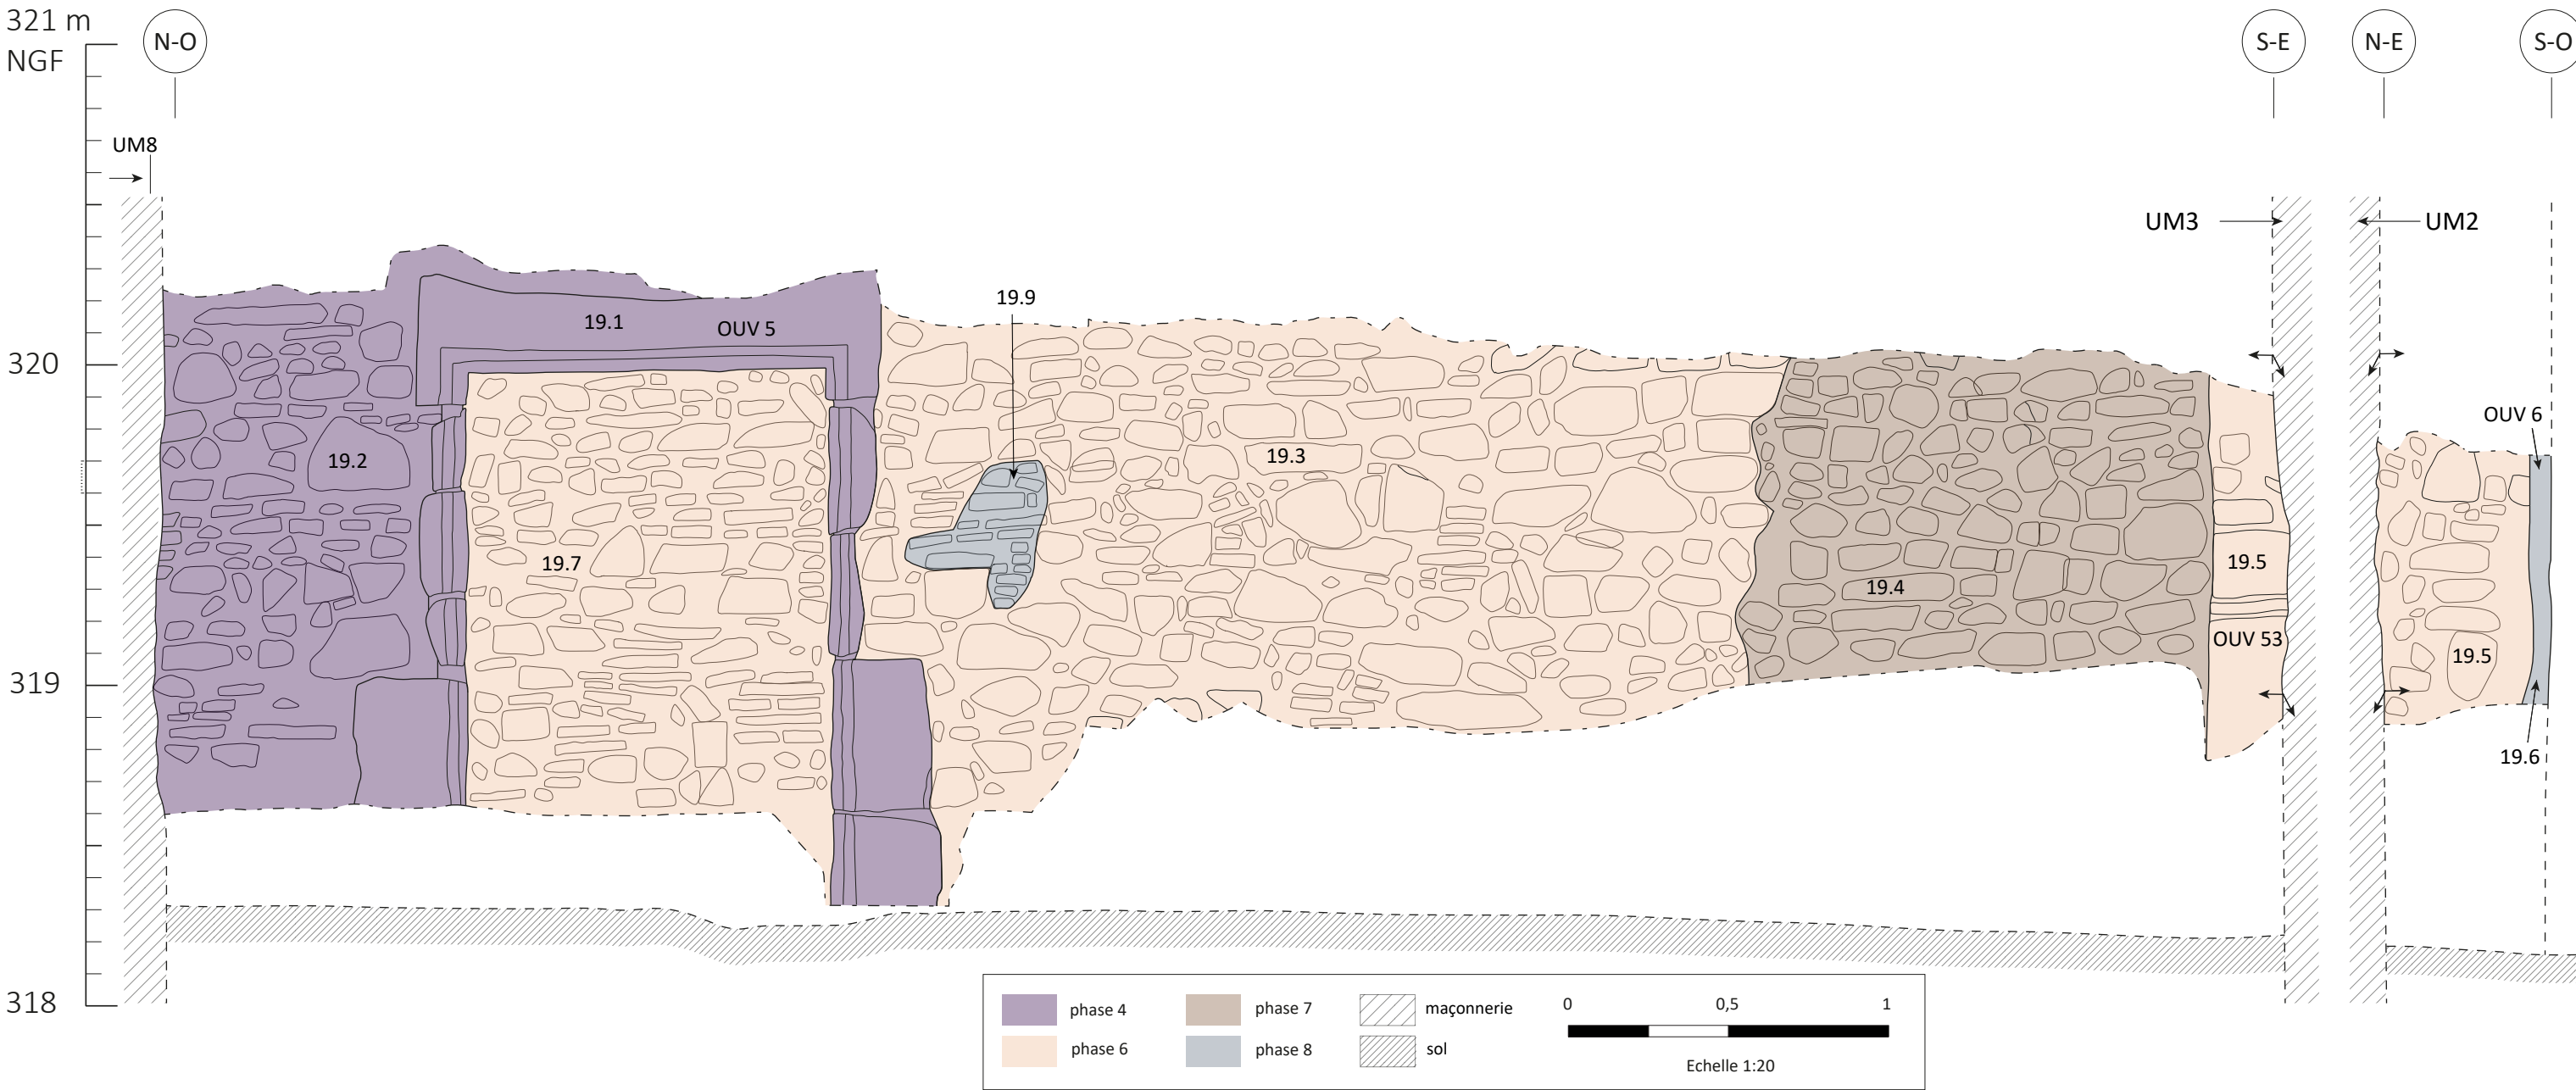


Relevé des phases de construction visibles dans le sondage 19. (Fig. 88 vol. 1)
© DAO : A. Belot et A. Tisserand.

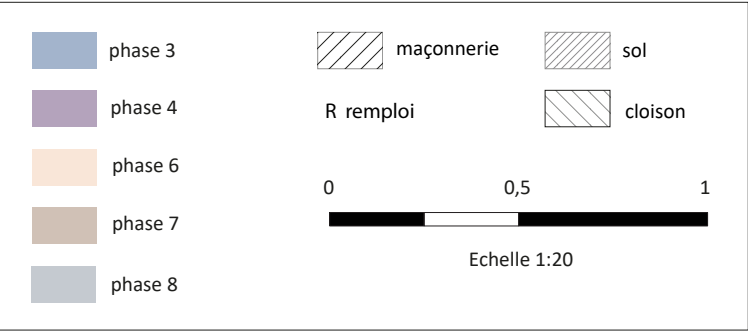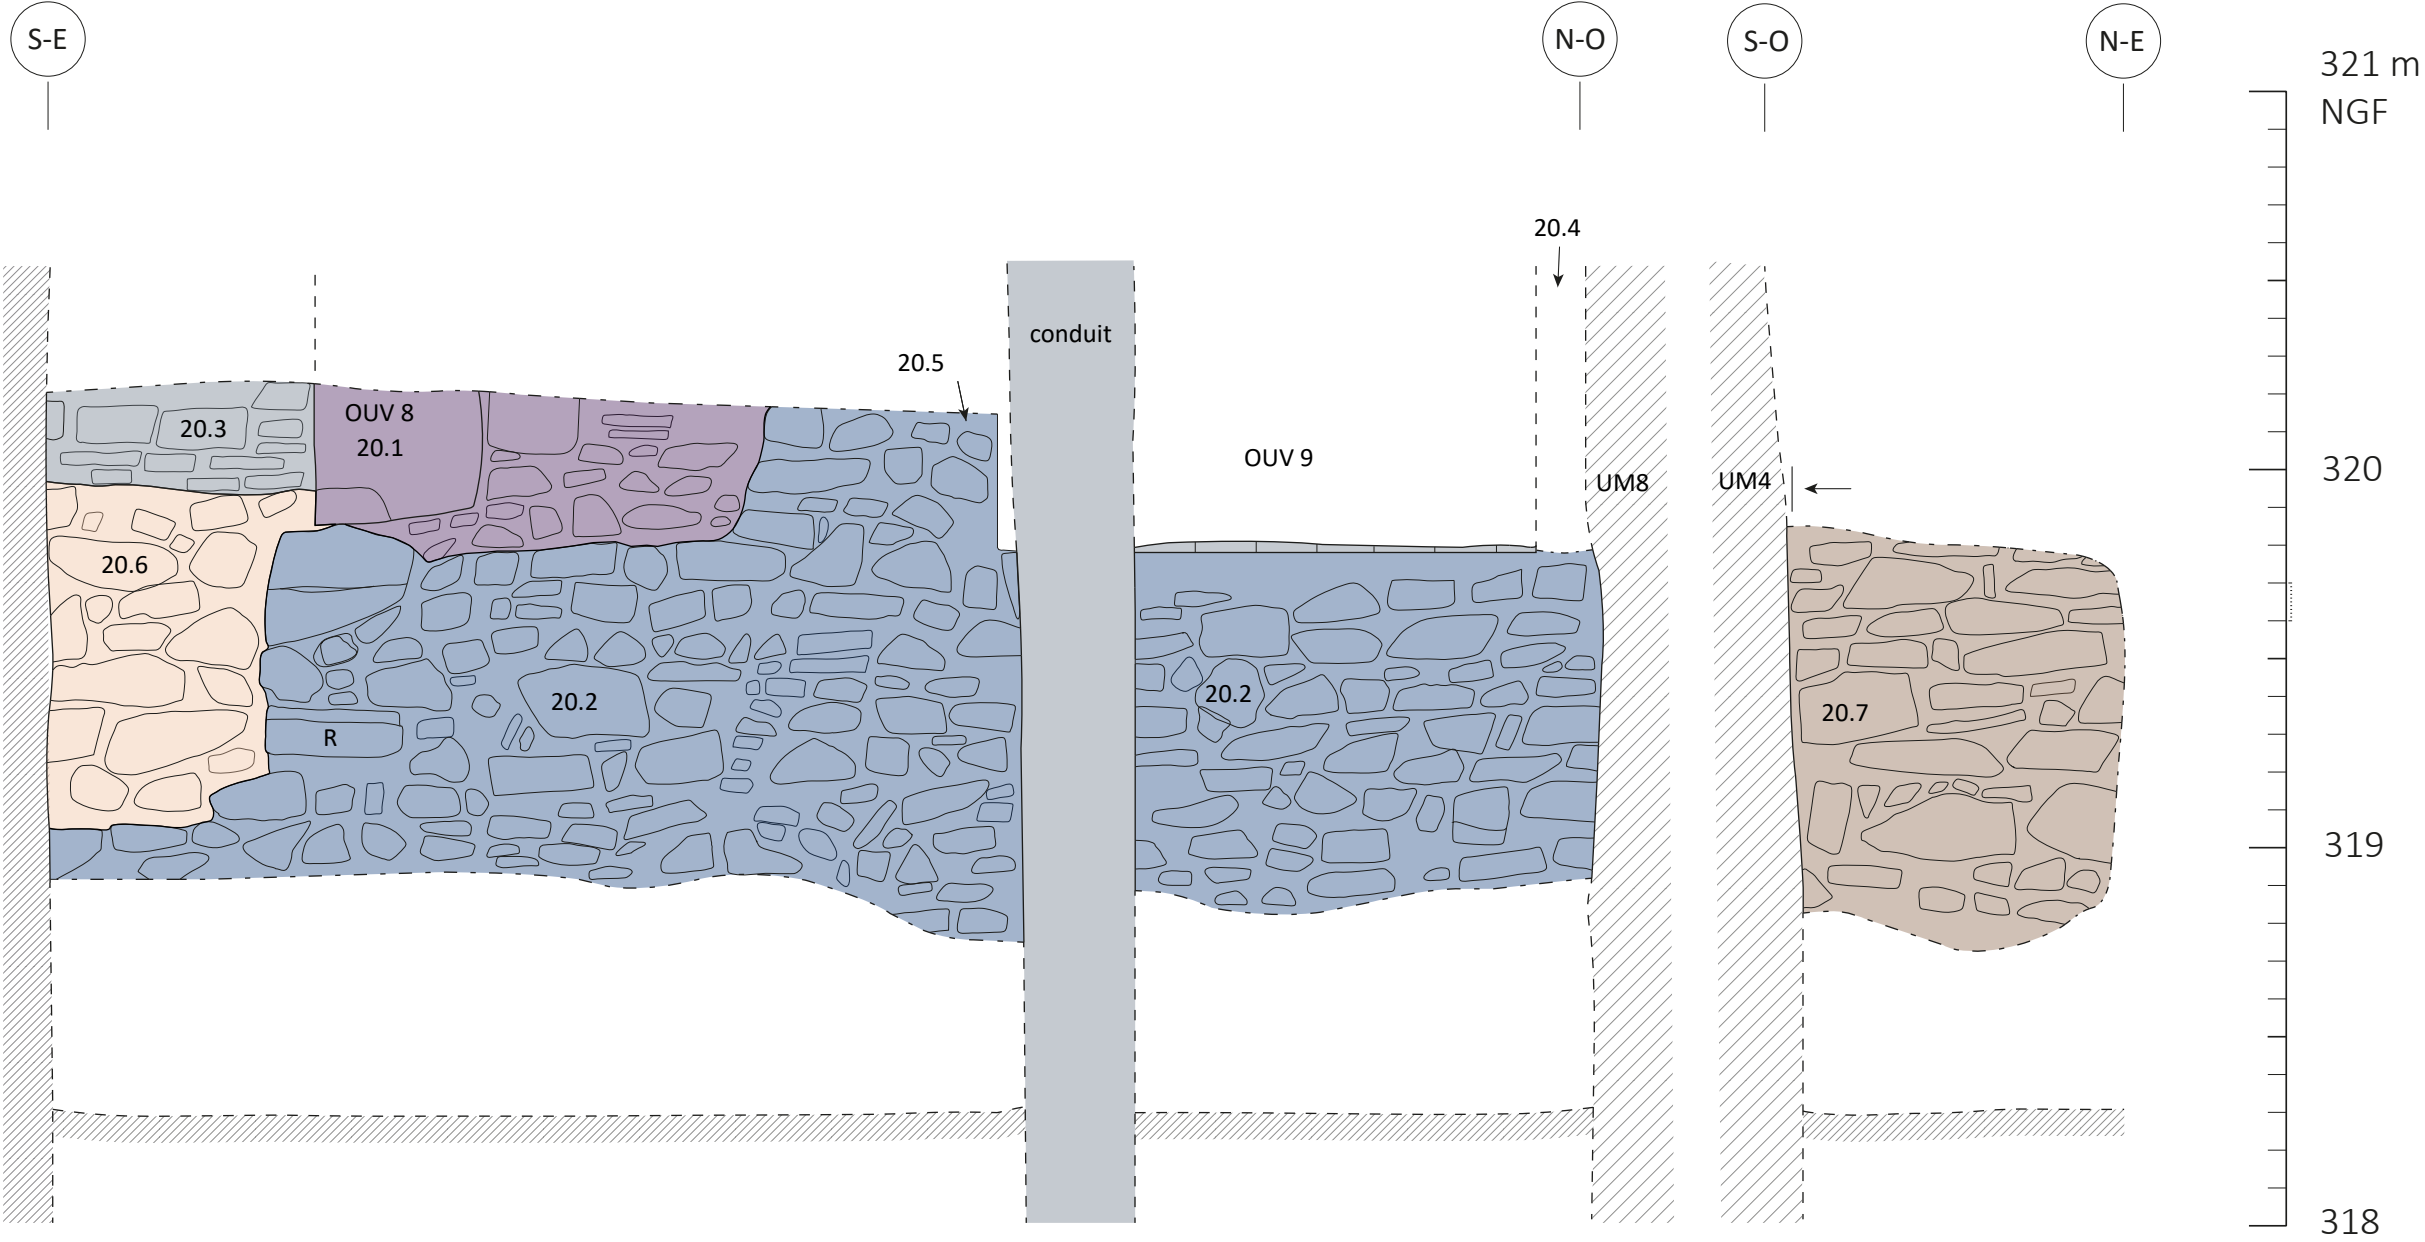


Relevé des phases de construction visibles dans le sondage 20.
© DAO : A. Belot et A. Tisserand.

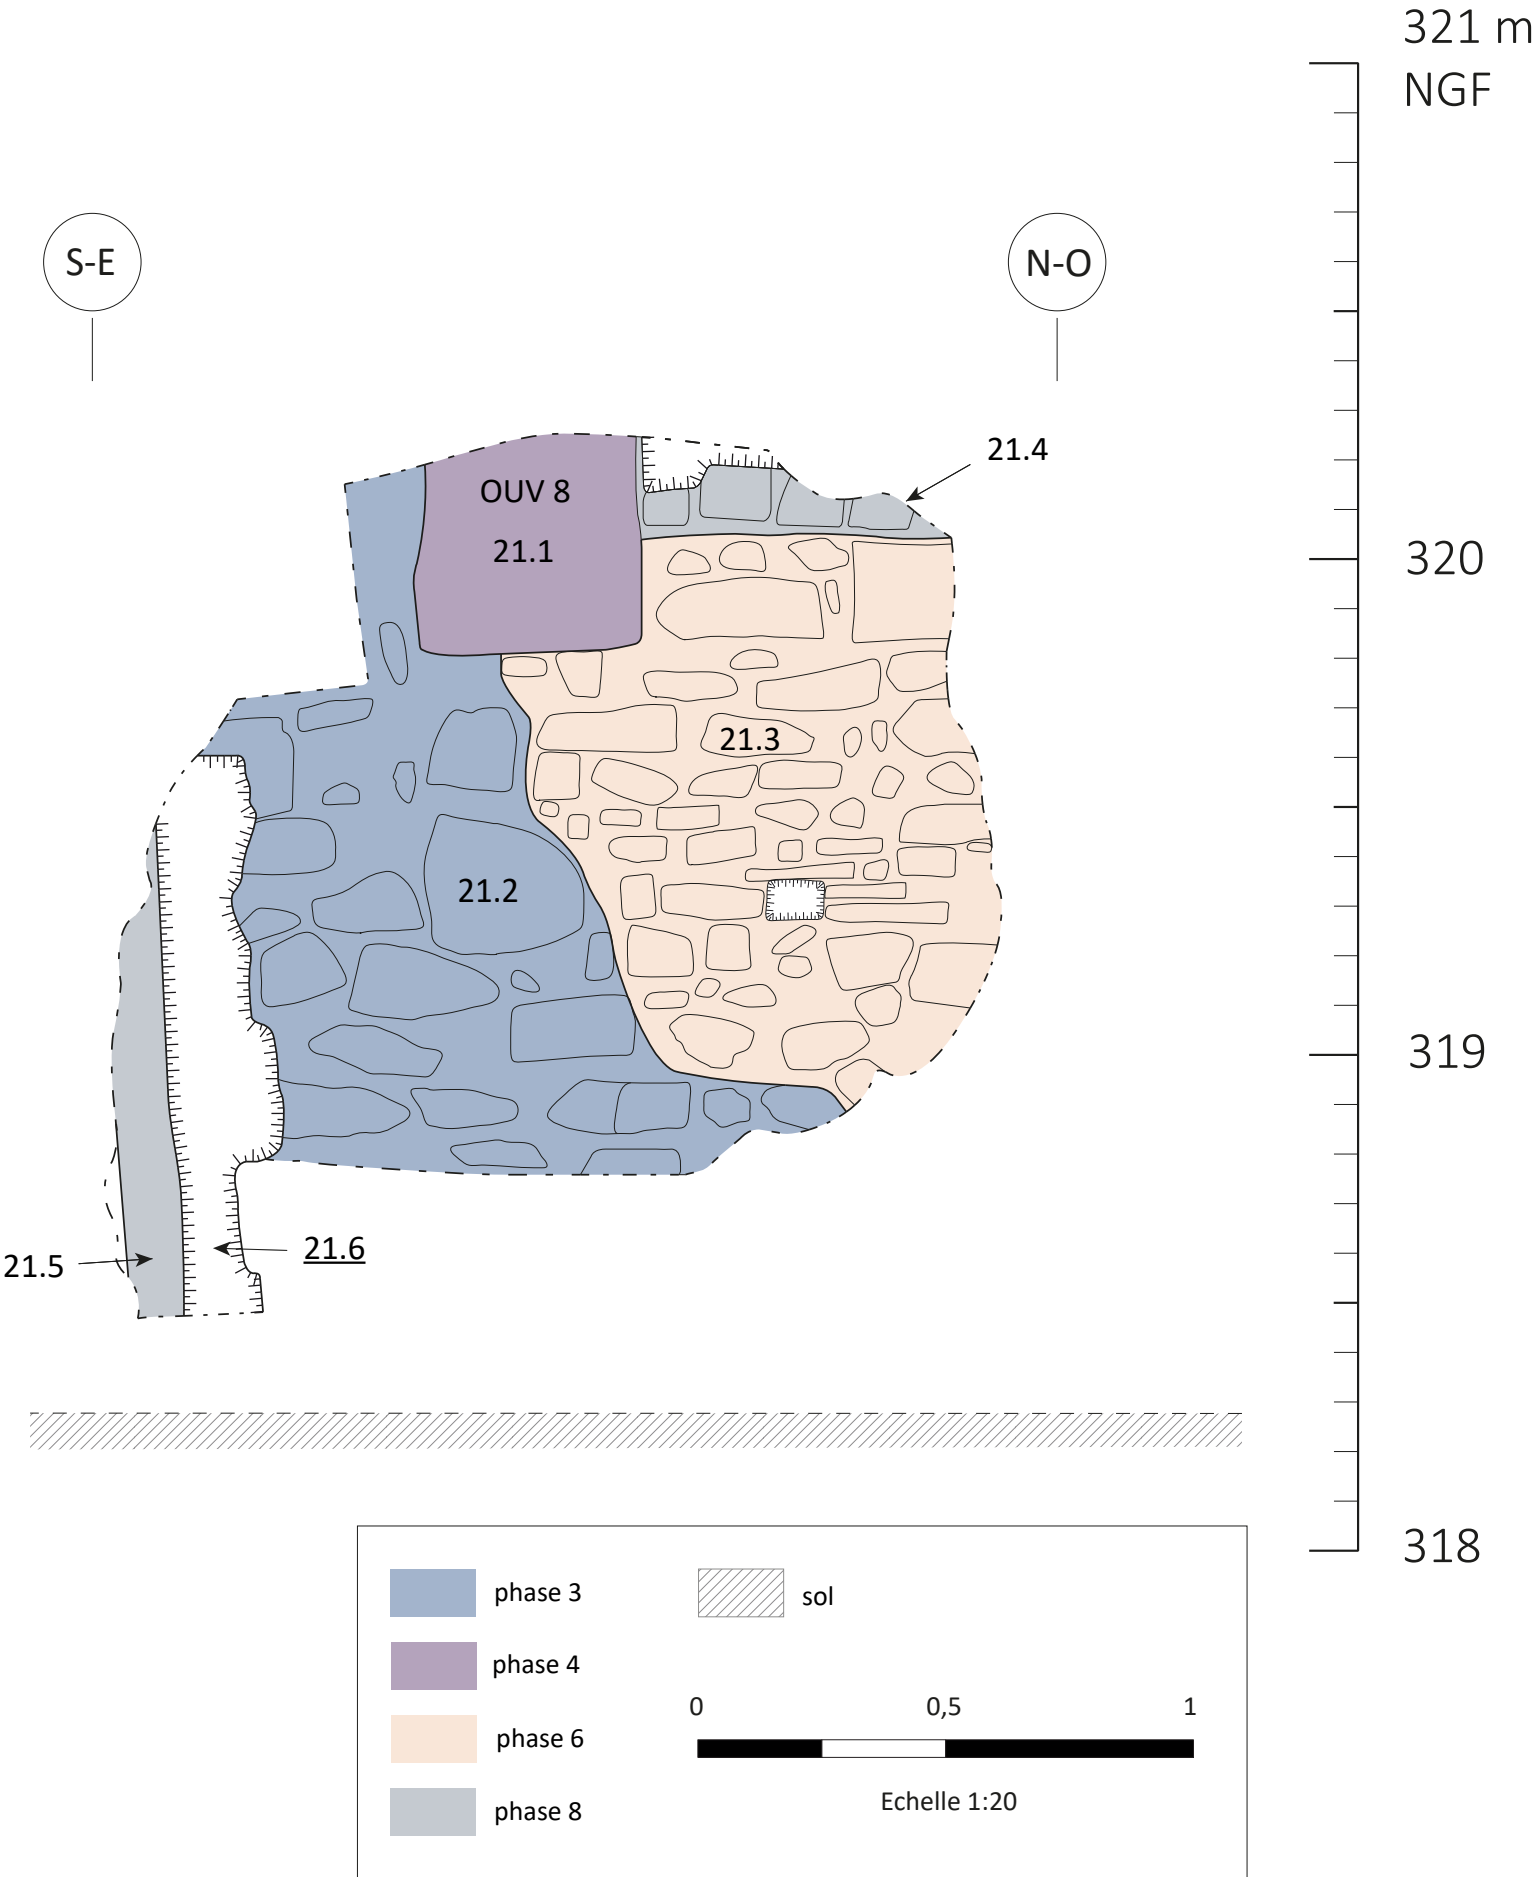


Relevé des phases de construction visibles dans le sondage 21.
© DAO : A. Belot et A. Tisserand.

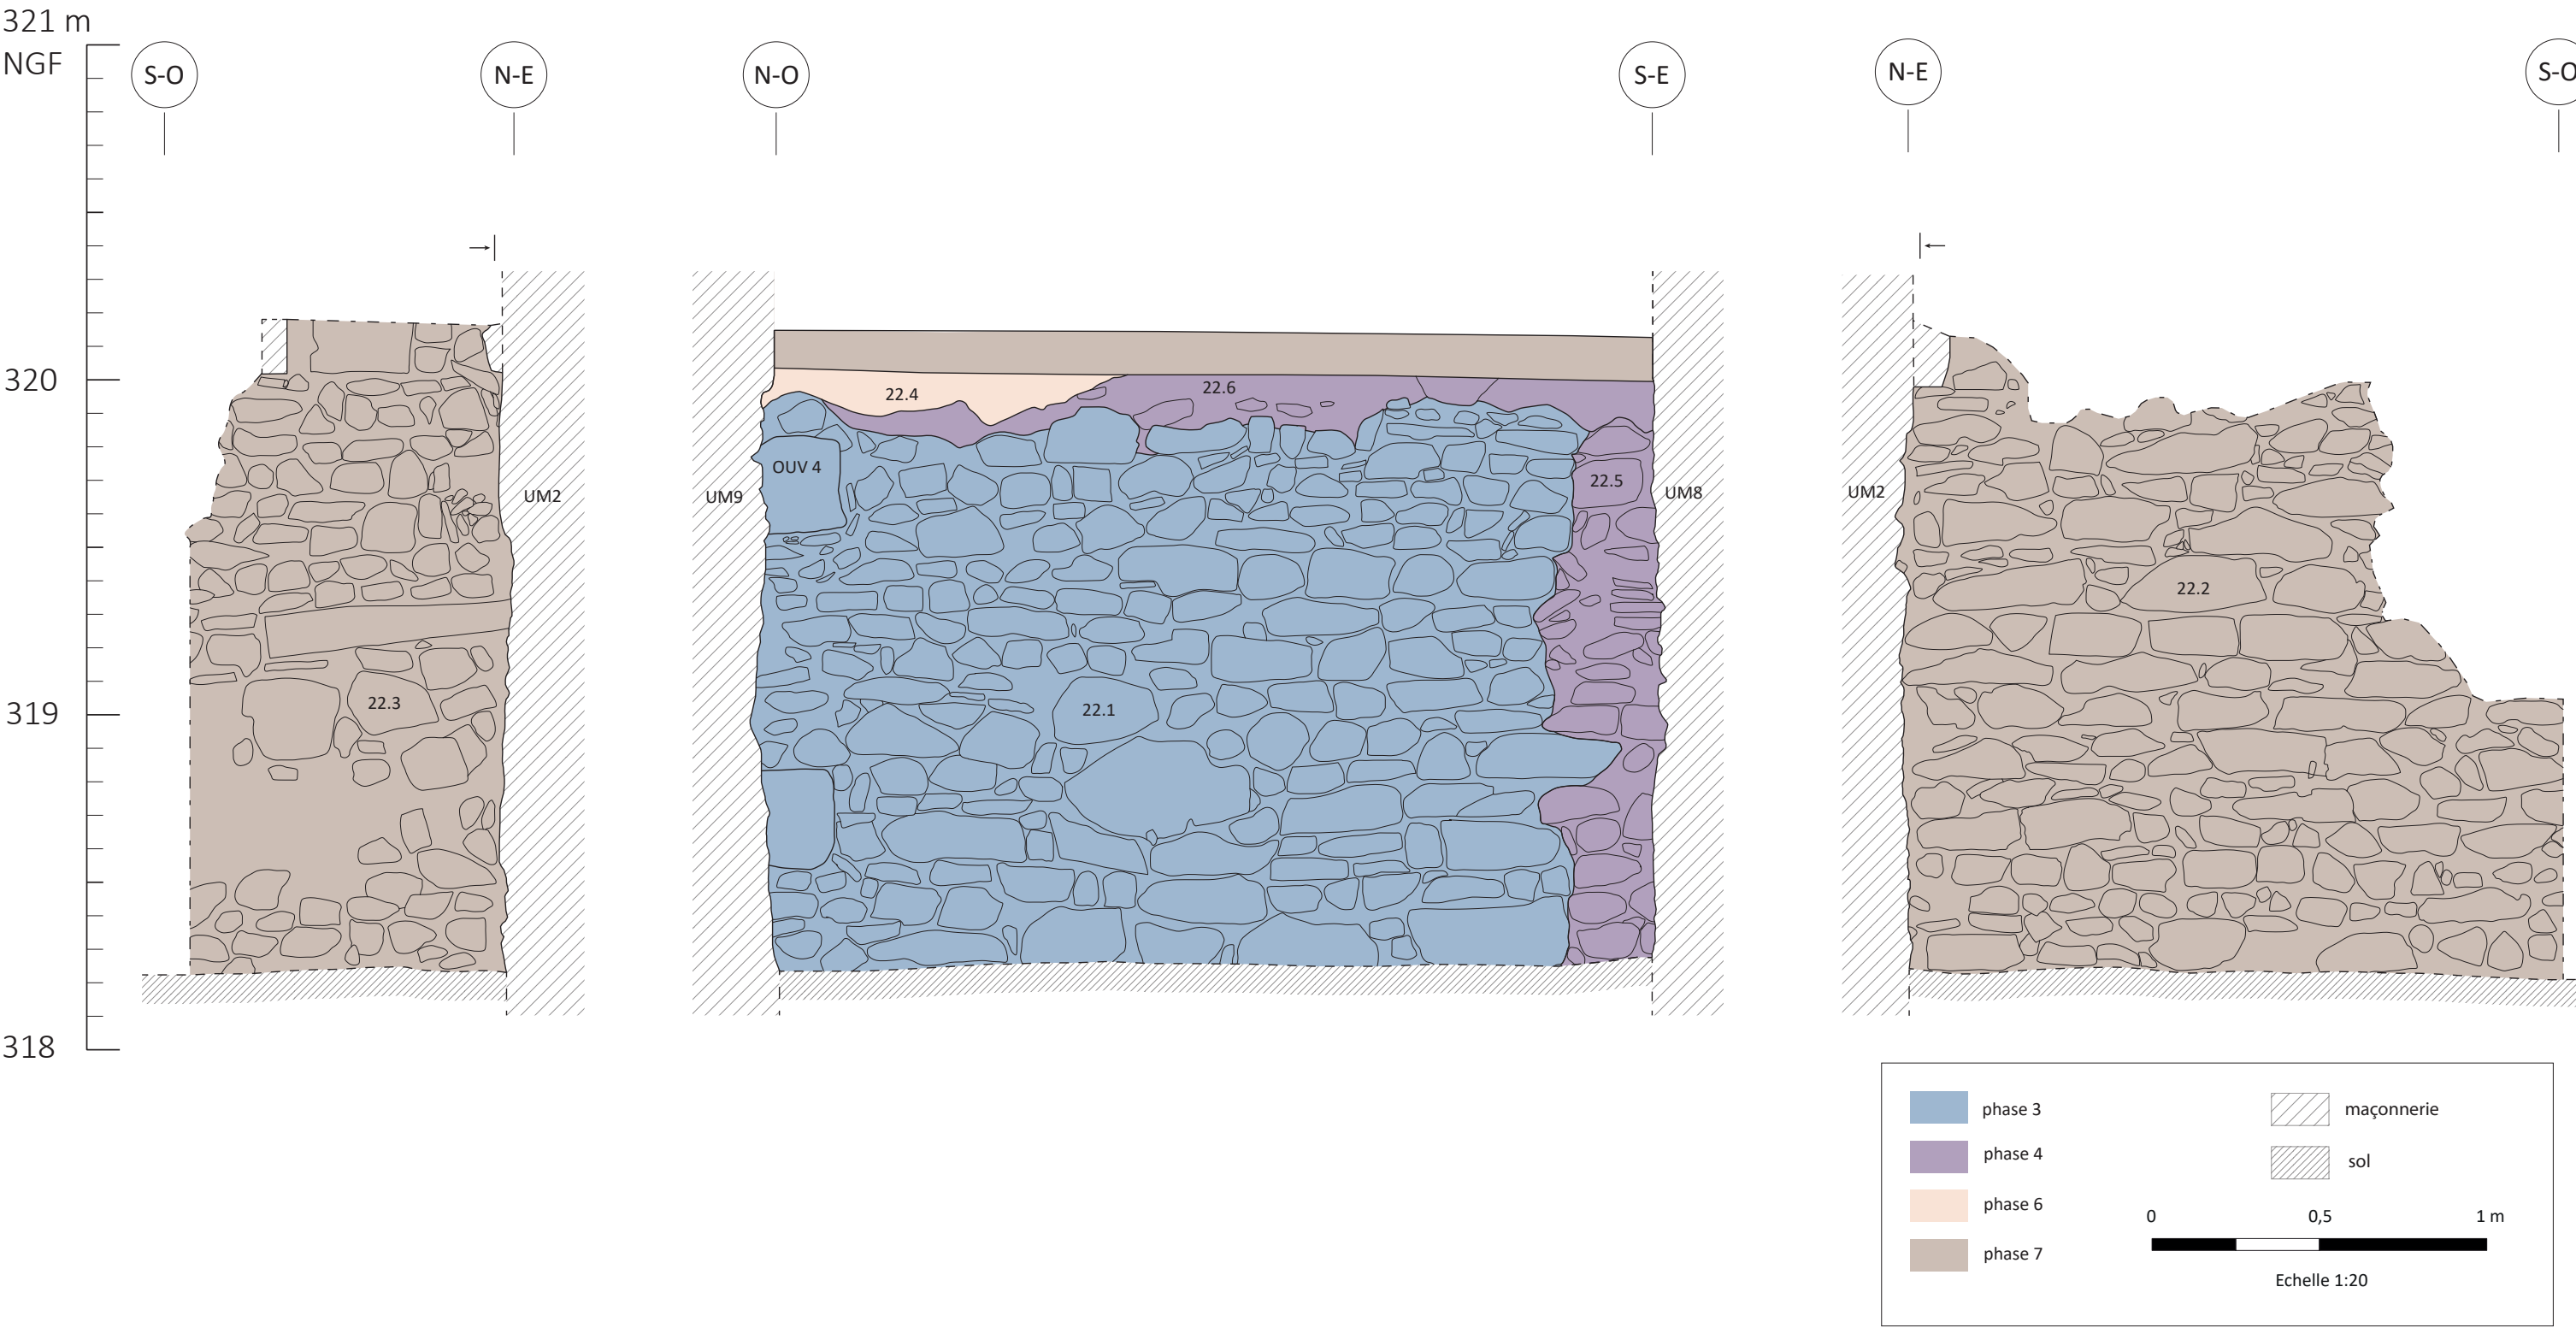



Relevé des phases de construction visibles dans le sondage 22.
© DAO : A. Belot et A. Tisserand.

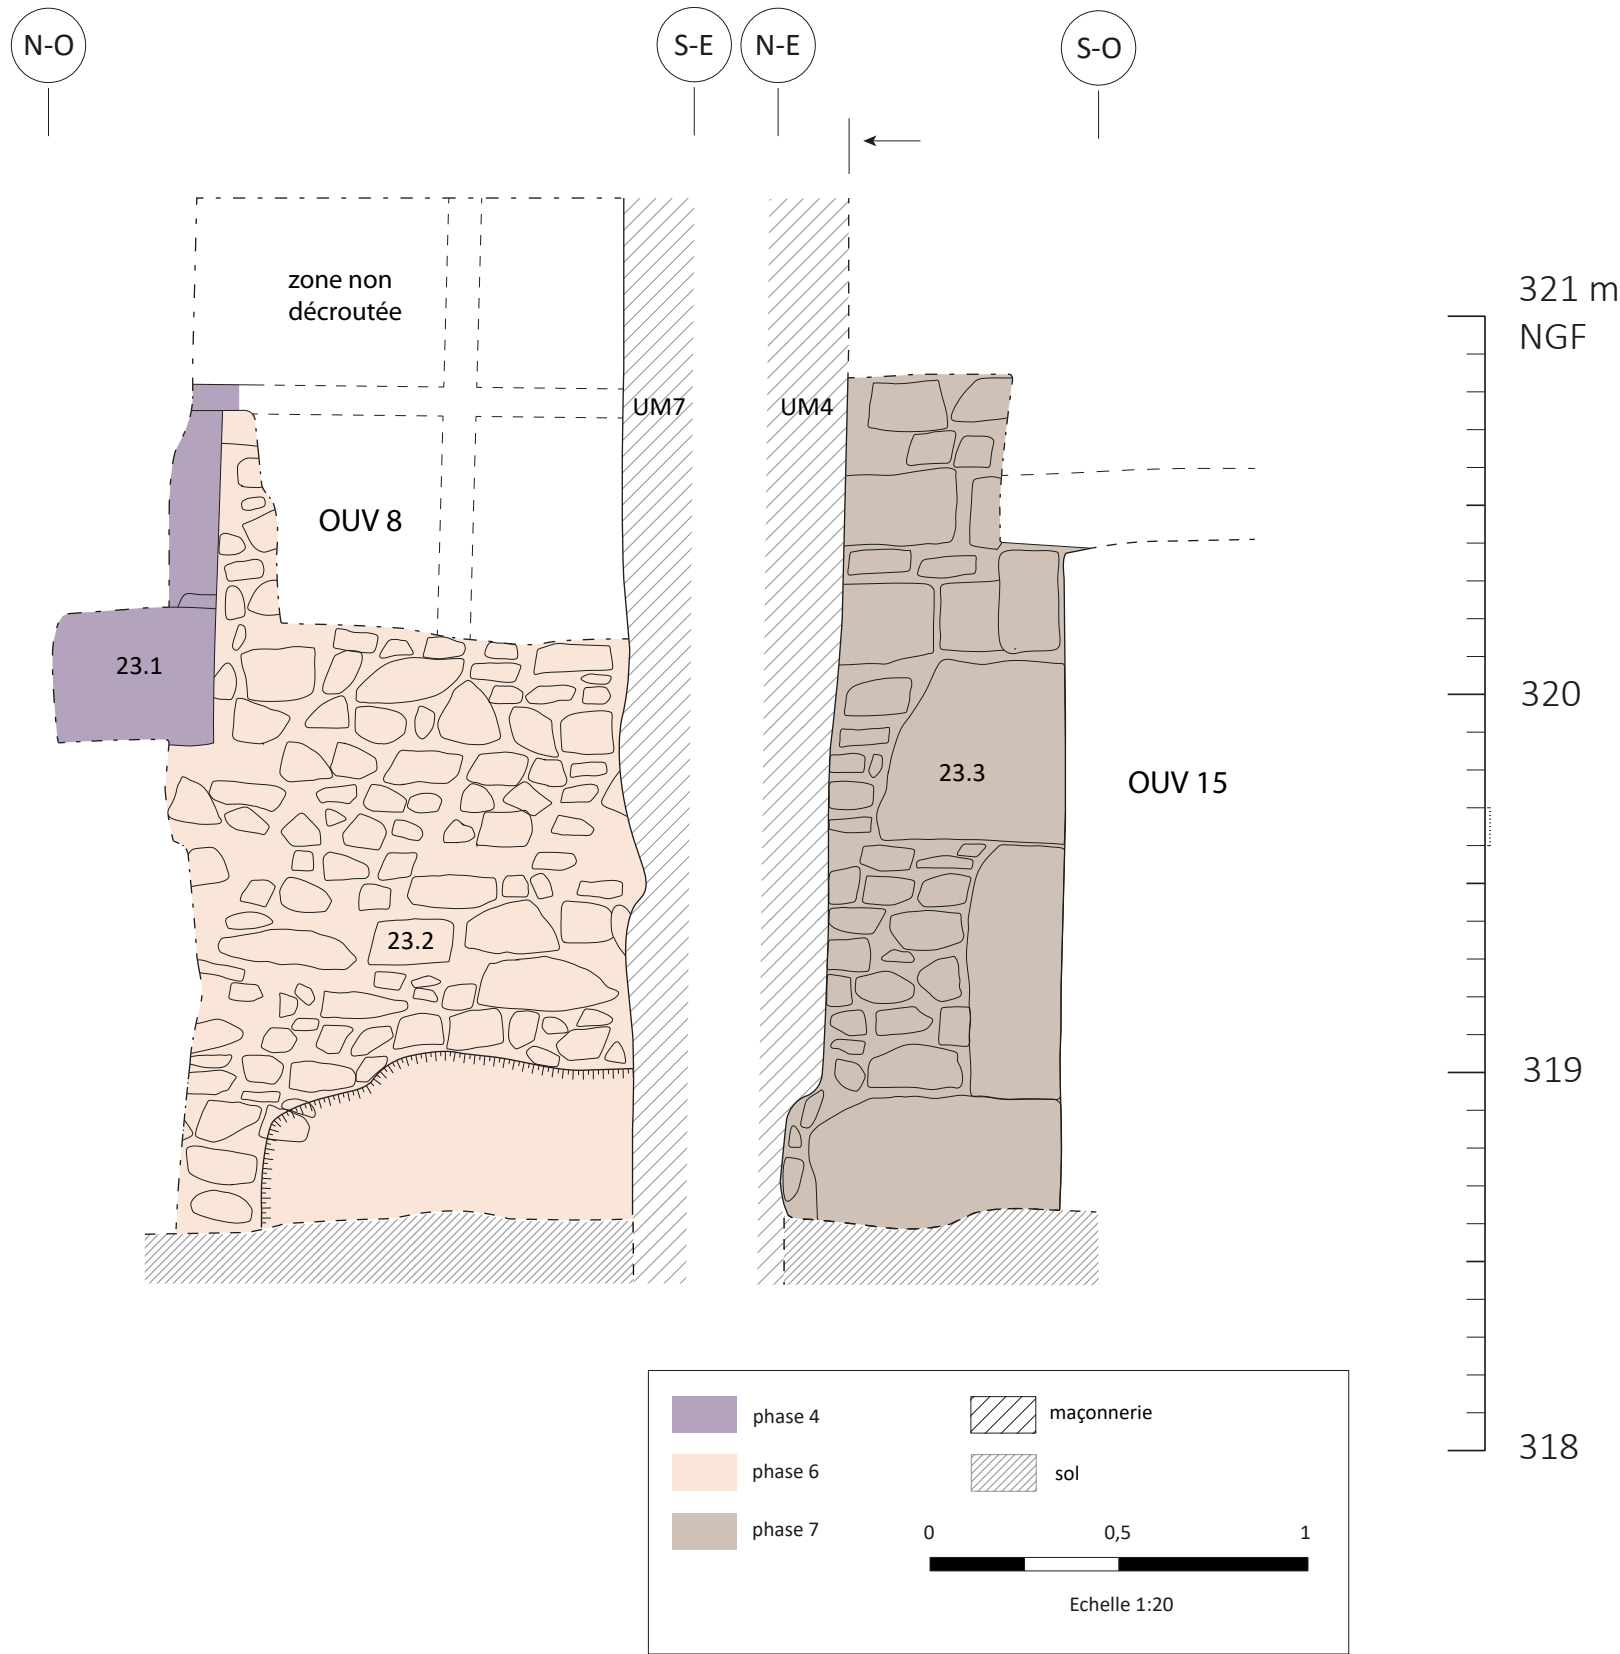

Relevé des phases de construction visibles dans le sondage 23. (Fig. 108 vol. 1)
© DAO : A. Belot et A. Tisserand.

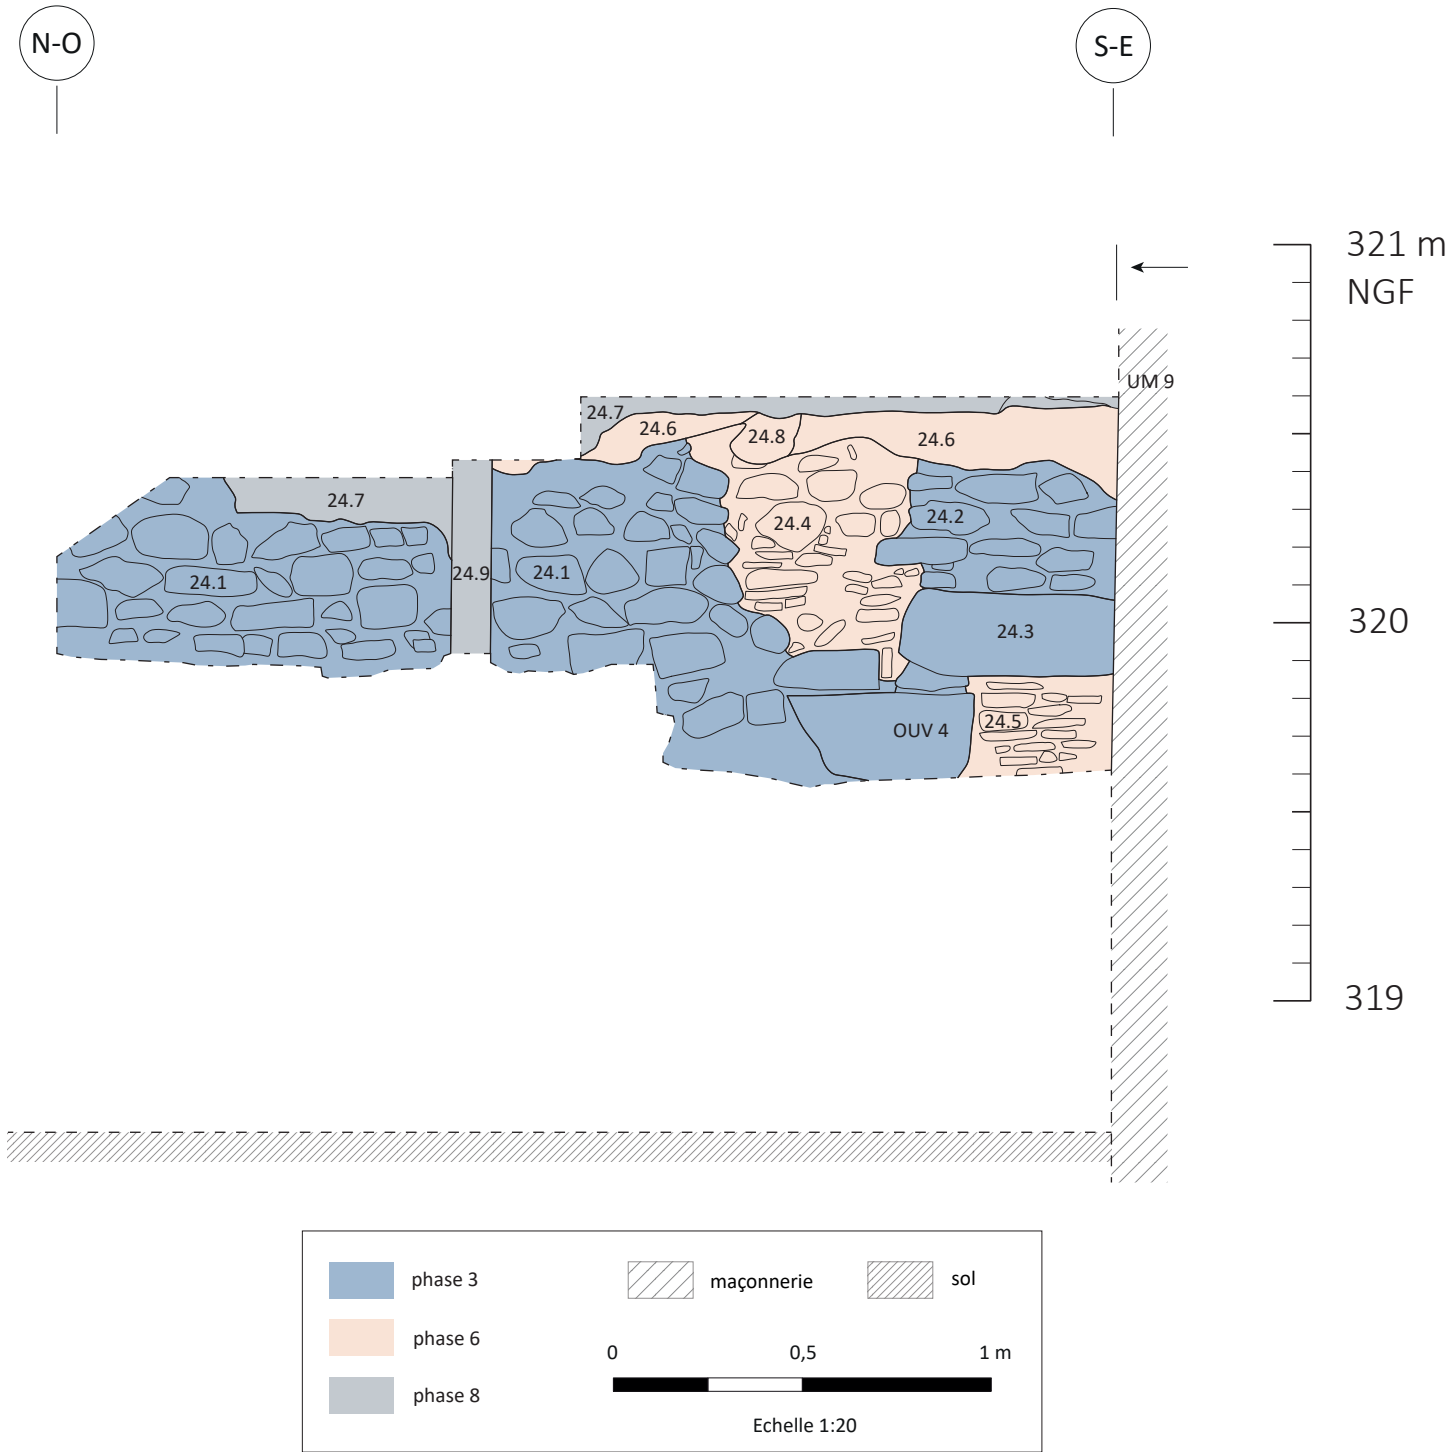

Relevé des phases de construction visibles dans le sondage 24. (Fig. 80 vol. 1)
© DAO : A. Belot et A. Tisserand.

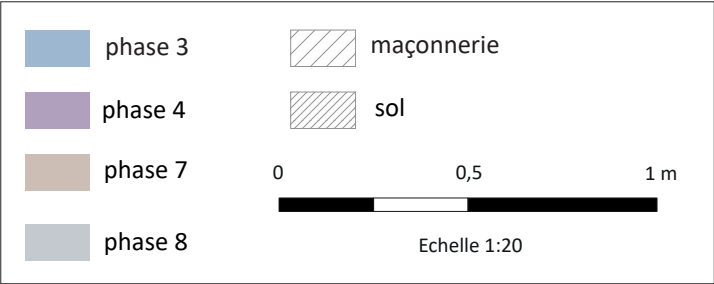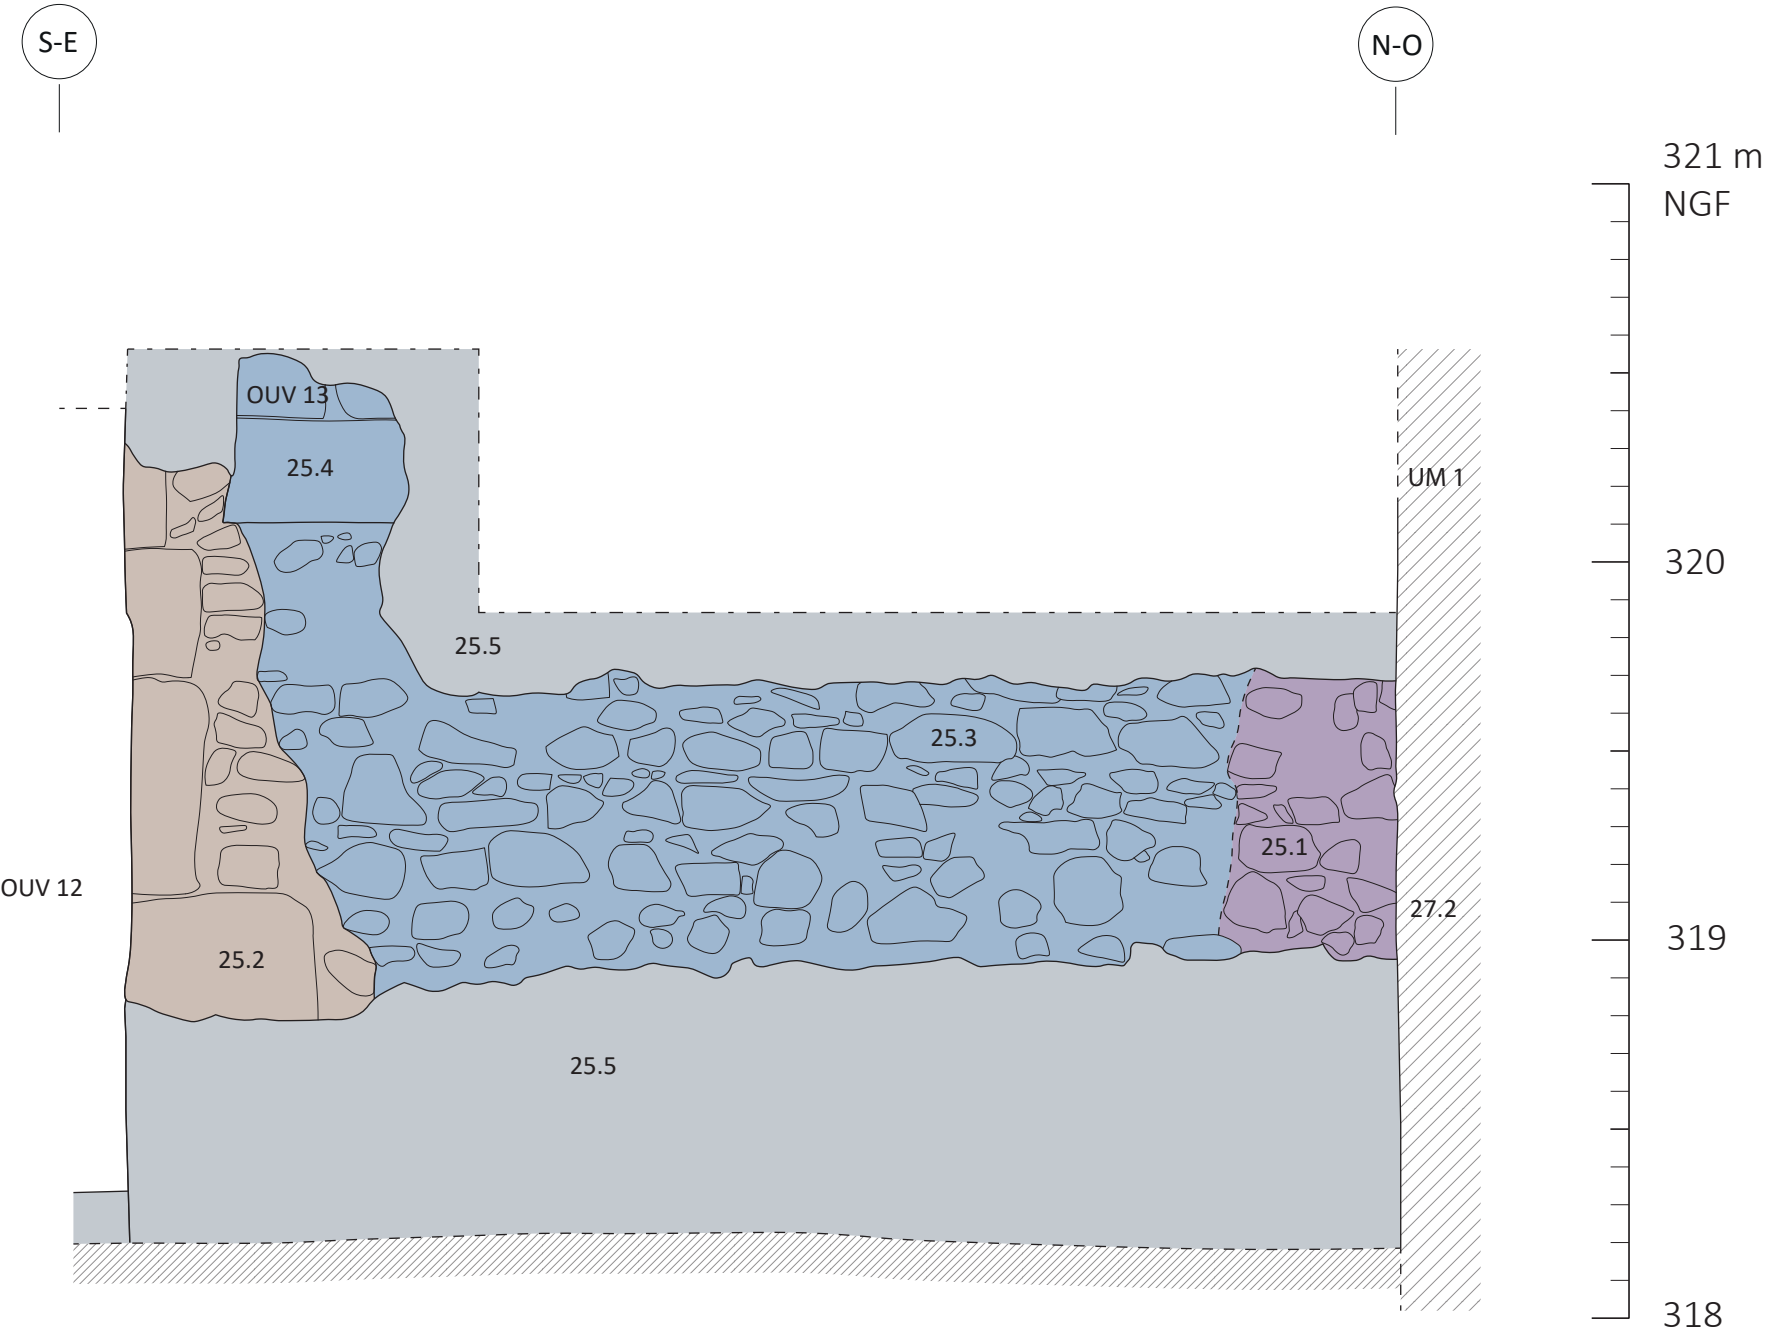

Relevé des phases de construction visibles dans le sondage 25.
© DAO : A. Belot et A. Tisserand.

N-E

S-O


321 m
NGF

320

319

318

UM 15

 

26.3

26.2

26.1

OUV 2

27.3

27.1

27.2

OUV 1

phase 3

phase 4

phase 7

phase 8

maçonnerie

sol


0

0,5


1 m

Echelle 1:20


Relevé des phases de construction visibles dans les sondages 26 et 27. (Fig. 89 vol. 1)
© DAO : A. Belot et A. Tisserand.

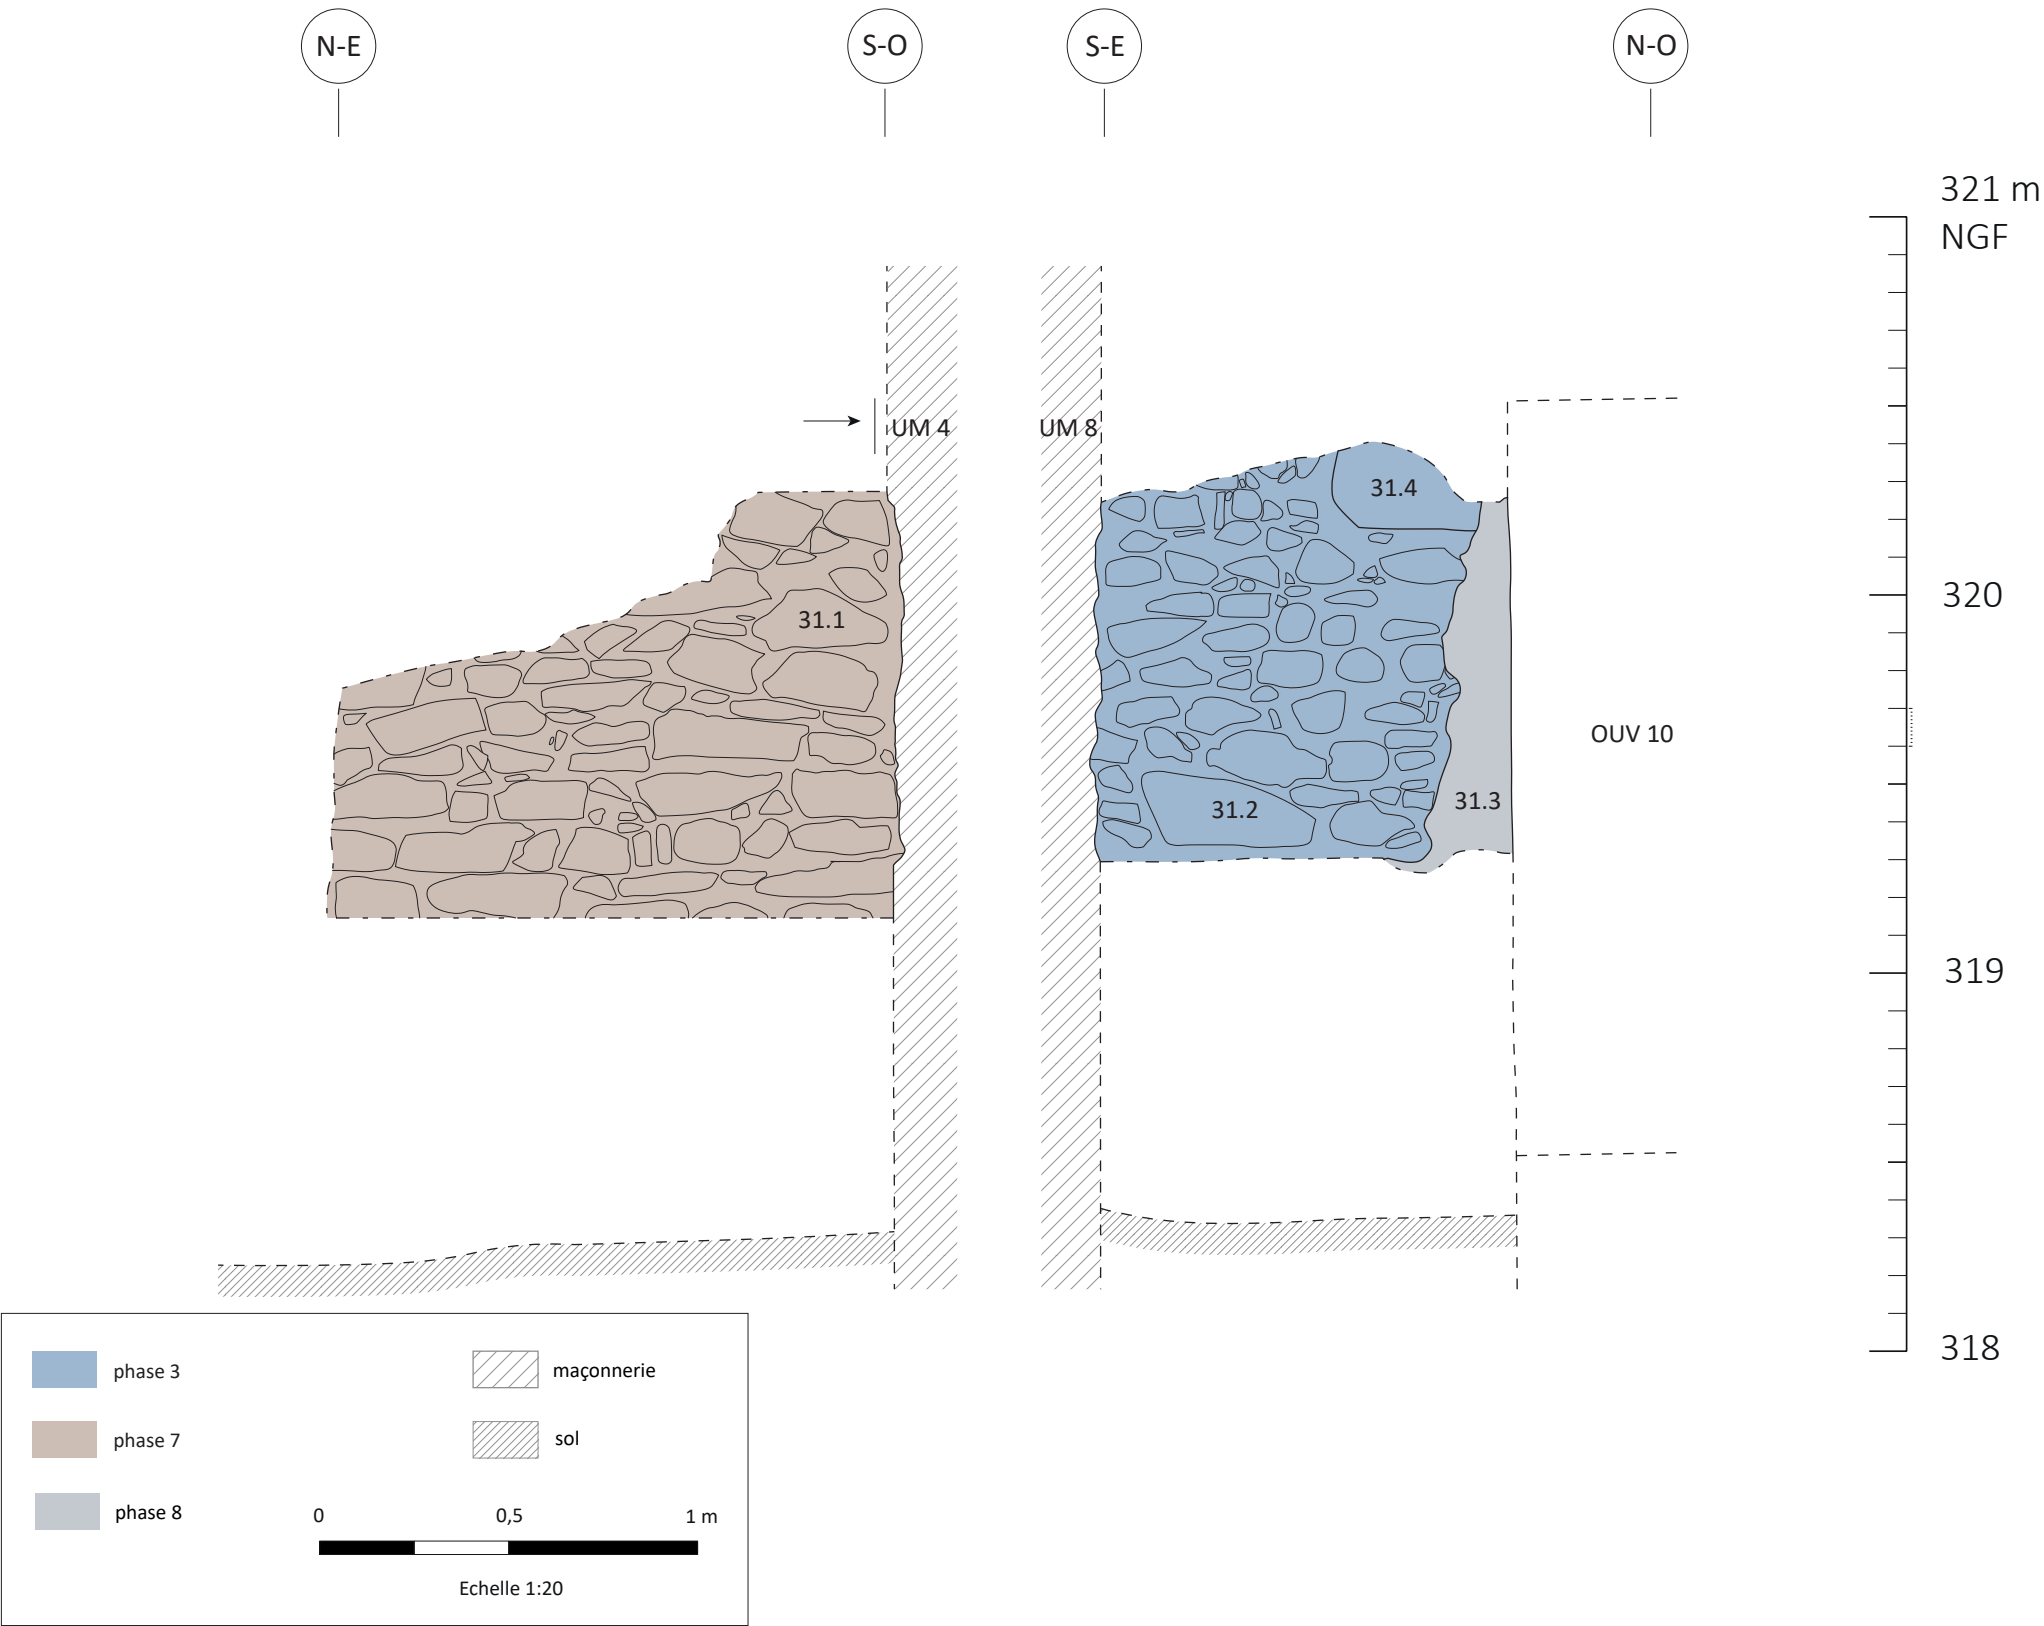


Relevé des phases de construction visibles dans le sondage 31.
© DAO : A. Belot et A. Tisserand.

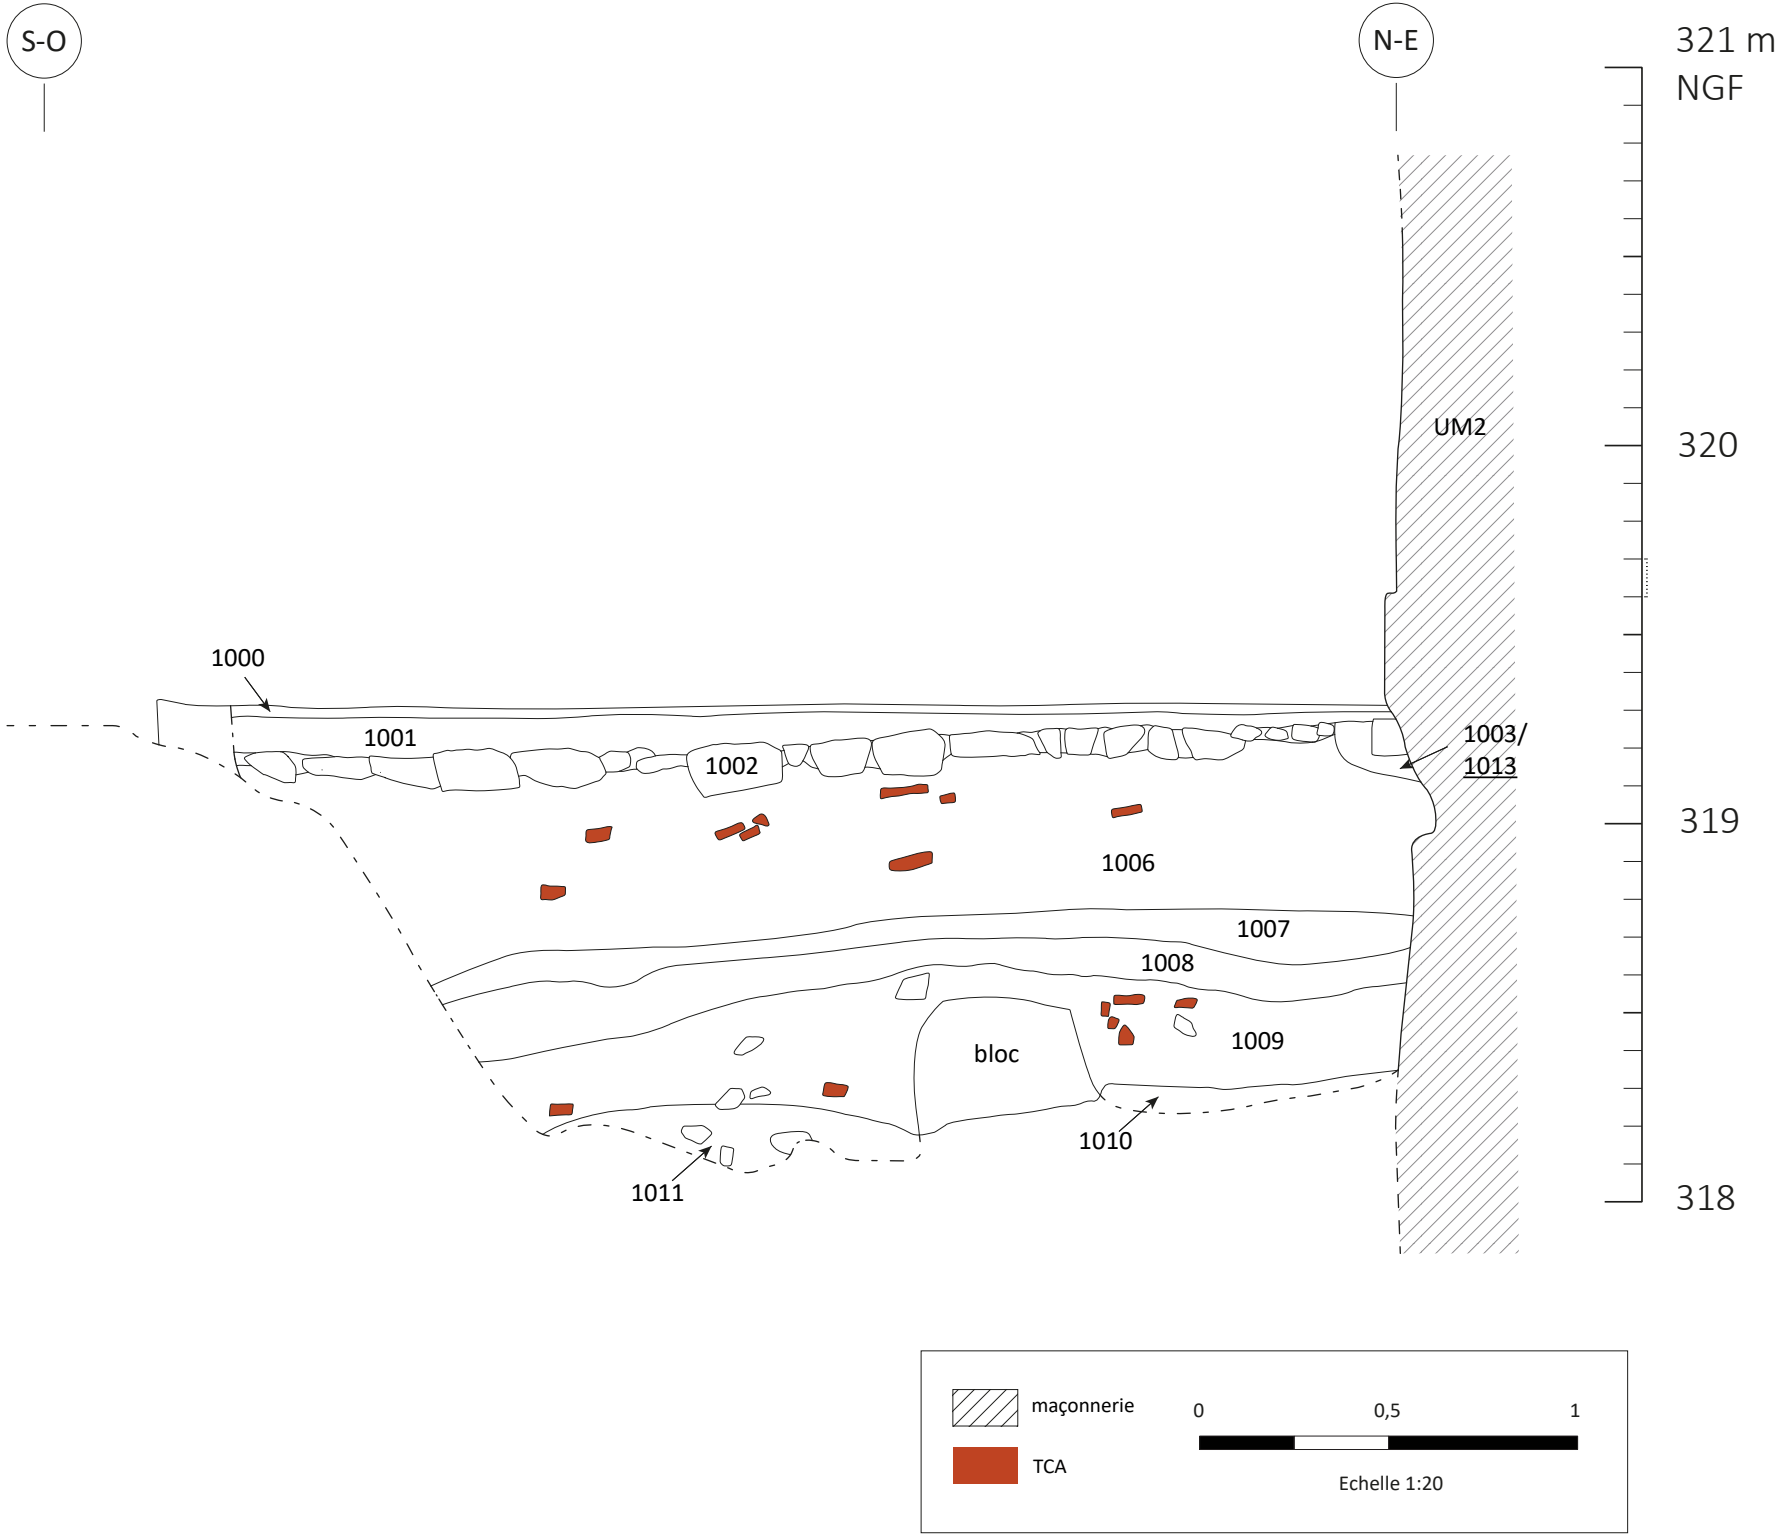


Coupe C1, sondage sédimentaire 1. (Fig. 57 vol. 1)
© Relevé : A. Belot ; DAO A. Tisserand

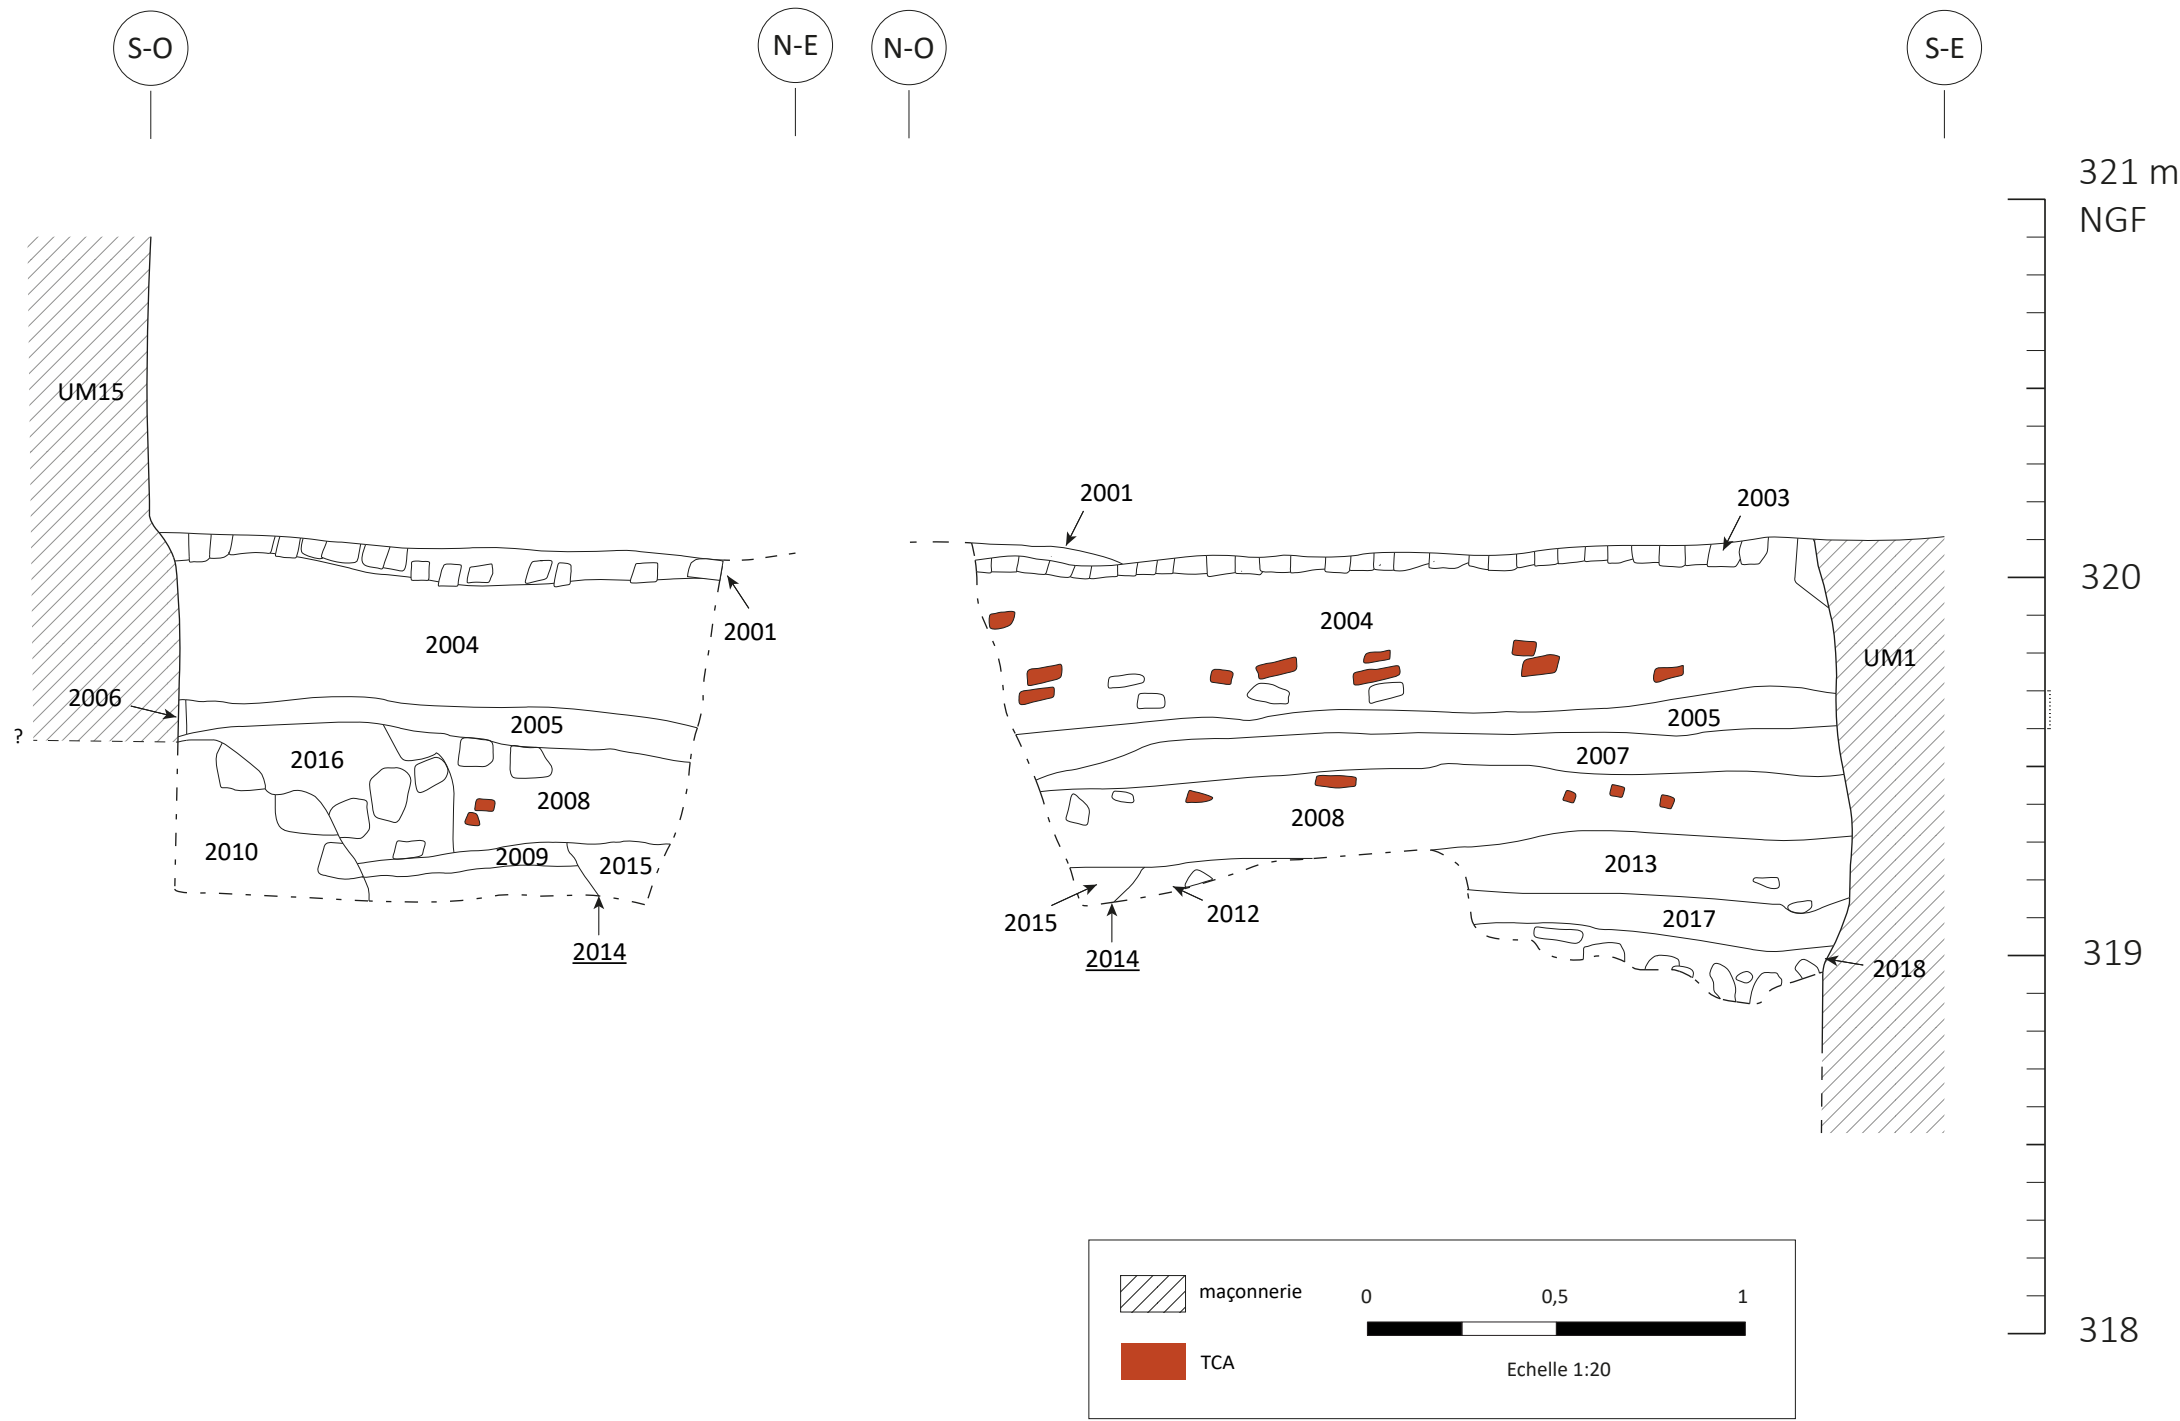

Coupes C2 et C3, sondage sédimentaire 2. (Fig. 61 vol. 1)
© Relevé : A. Belot ; DAO A. Tisserand

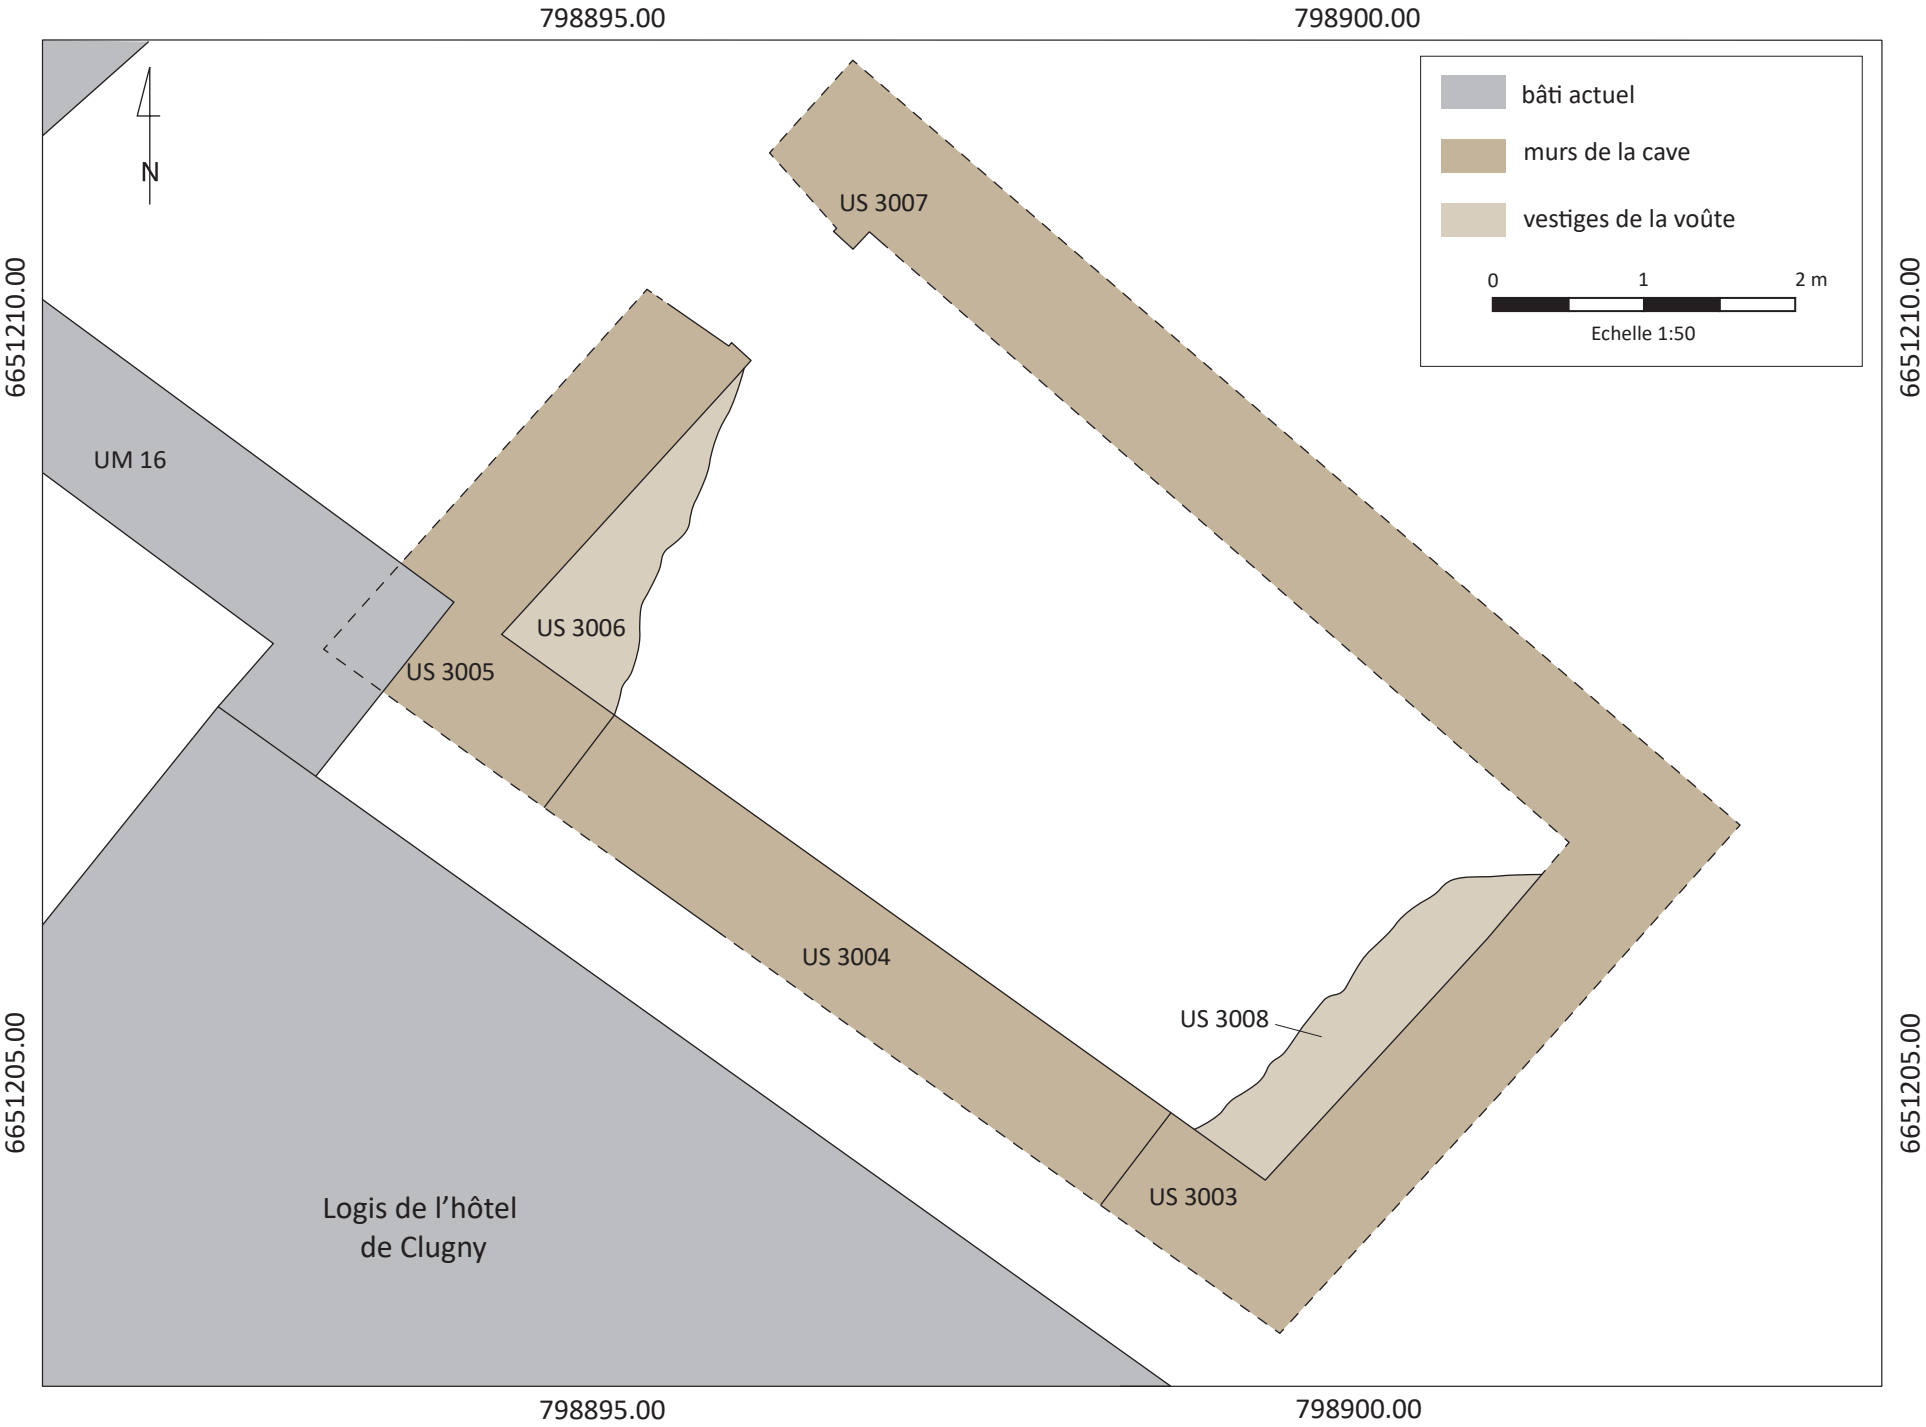

Plan des vestiges de la cave découverte dans le sondage sédimentaire 3. (Fig. 69 vol. 1)
© Relevé : A. Belot et A. Tisserand ; DAO : A. Belot

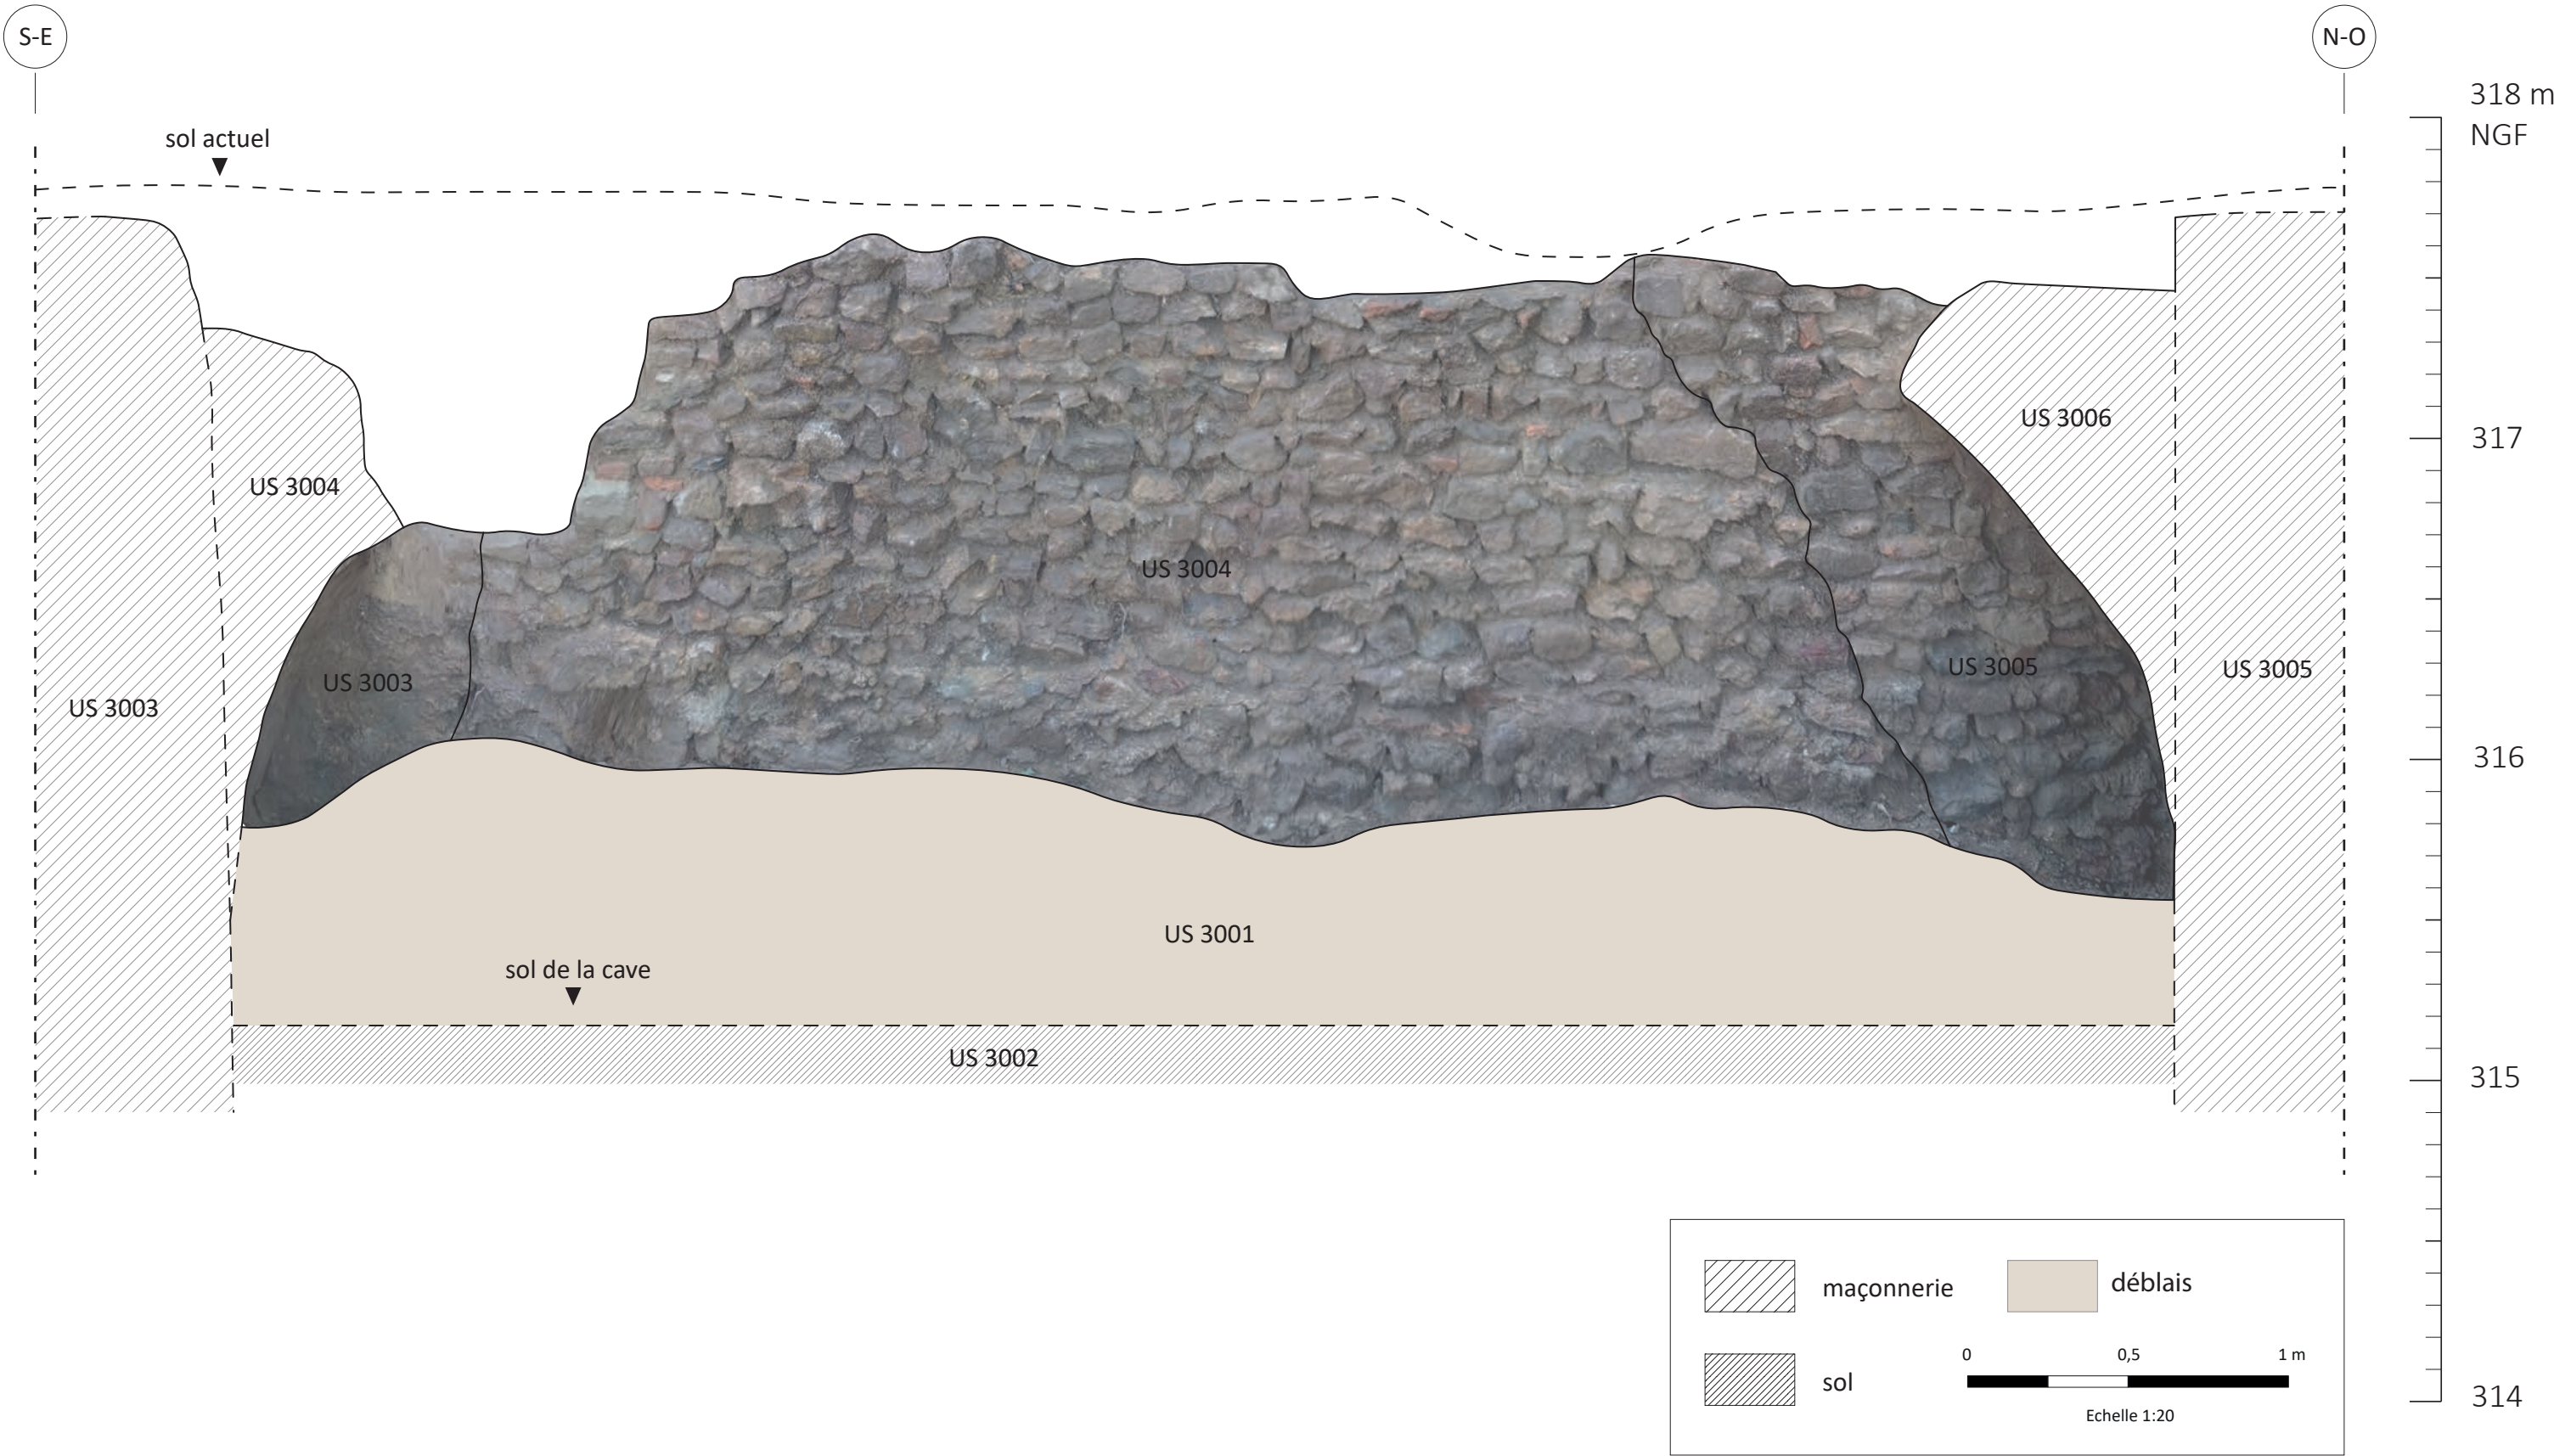

Orthophotographie annotée du mur sud-ouest de la cave découverte dans le sondage sédimentaire 3. (Fig. 70 vol. 1)
© Relevé et DAO : A. Belot

