

Découverte d'infrastructures en lien avec l'abbaye St Martin

Phase 2 : études complémentaires et surveillance des terrassements



Rapport de diagnostic archéologique, phase 2

Sous la direction de Yannick LABAUNE

Volume de planche (2/2)

Numéro d'arrêté préfectoral : 2018/287

Code opération patriarce : 043379

Numéro du site – SMA, musée Rolin : 2018.8

Juin 2020

Autun: **S**ervice **A**rchéologique de la **V**ille d'**A**utun

AUTUN Saint-Pantaléon (Saône-et-Loire)
Projet d'aménagement du Parc Robert Schuman

Découverte d'infrastructures en lien avec l'abbaye St Martin

Phase 2 : études complémentaires et surveillance des terrassements

Yannick LABAUNE,
avec la collaboration de:

Yannick LABAUNE (Service archéologique de la Ville d'Autun)
Carole FOSSURIER (Inrap)
Angélique TISSERAND (Service archéologique de la Ville d'Autun)

Numéro d'arrêté préfectoral : 2018/287
Code opération patriarche : 043379
Numéro du site – SMA, musée Rolin : 2018.8

Juin 2020
Autun: Service Archéologique de la Ville d'Autun

Liste des planches

Planche 1

Fig. 2. Localisation des fenêtres d'intervention prescrites pour la phase 1 (diagnostic en amont des travaux, secteurs 1 et 2) et pour la phase 2 (accompagnement archéologique des terrassements), sur fond cadastral actuel.

Planche 2

Fig. 3. Localisation des fenêtres d'intervention prescrites pour la phase 1 (diagnostic en amont des travaux secteurs 1 et 2) et pour la phase 2 (accompagnement archéologique des terrassements), sur plan géoréférencé de l'abbaye de 1793.

Planche 3

Fig. 5. Contextualisation du réseau de fossés du secteur 1 avec le réseau fossoyé découvert en 2006 plusieurs centaines de mètres au N-E.

Planche 4

Fig. 6. Secteur 2 : localisation des sondages 5, 6 et 7 et des principaux vestiges sur plan géoréférencé de l'abbaye de 1658.

Planche 5

Fig. 8. et 22. Secteur 2 : plan détaillé des vestiges découverts dans le sondage 7 (cours et cimetière au nord de l'église abbatiale).

Planche 6

Fig. 20. Projet d'aménagement du parc Schuman : plan aménageur.

Planche 7

Fig. 21. Principaux aménagements qui ont fait l'objet de la surveillance des terrassements sur un fond de plan localisant le complexe abbatial et les sondages réalisés lors de la phase 1.

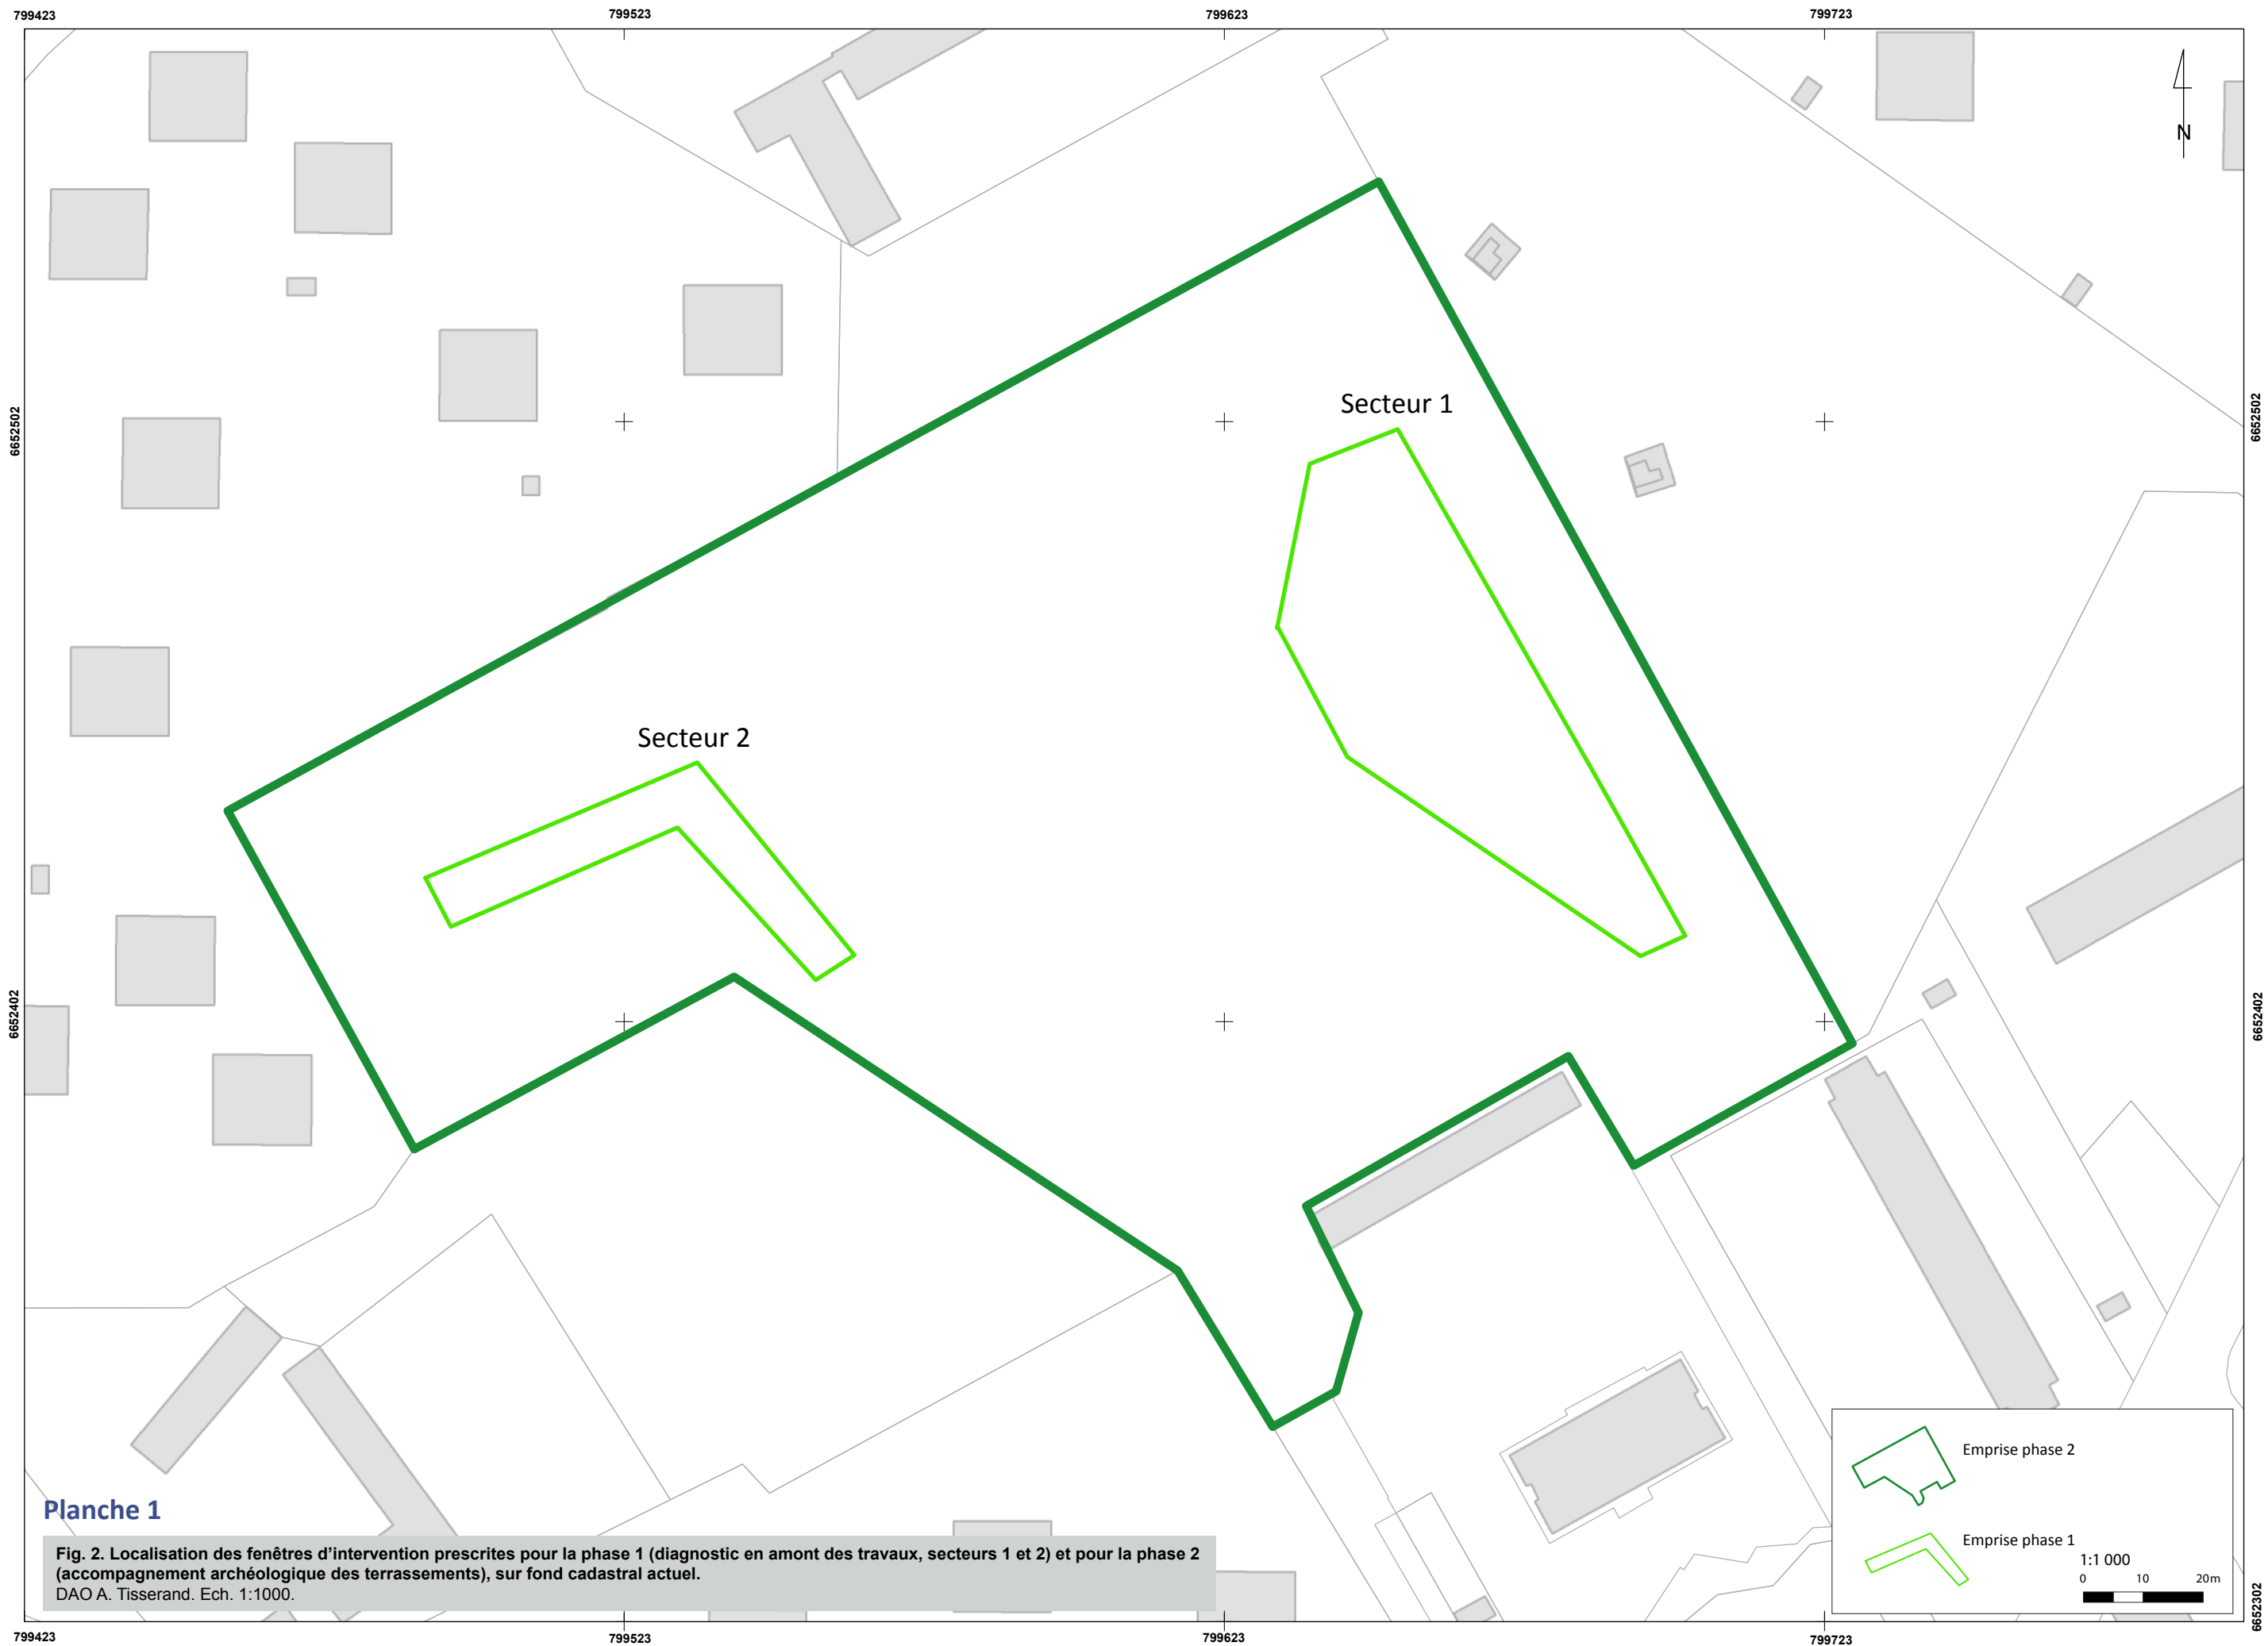


Planche 1

Fig. 2. Localisation des fenêtres d'intervention prescrites pour la phase 1 (diagnostic en amont des travaux, secteurs 1 et 2) et pour la phase 2 (accompagnement archéologique des terrassements), sur fond cadastral actuel.
DAO A. Tisserand. Ech. 1:1000.

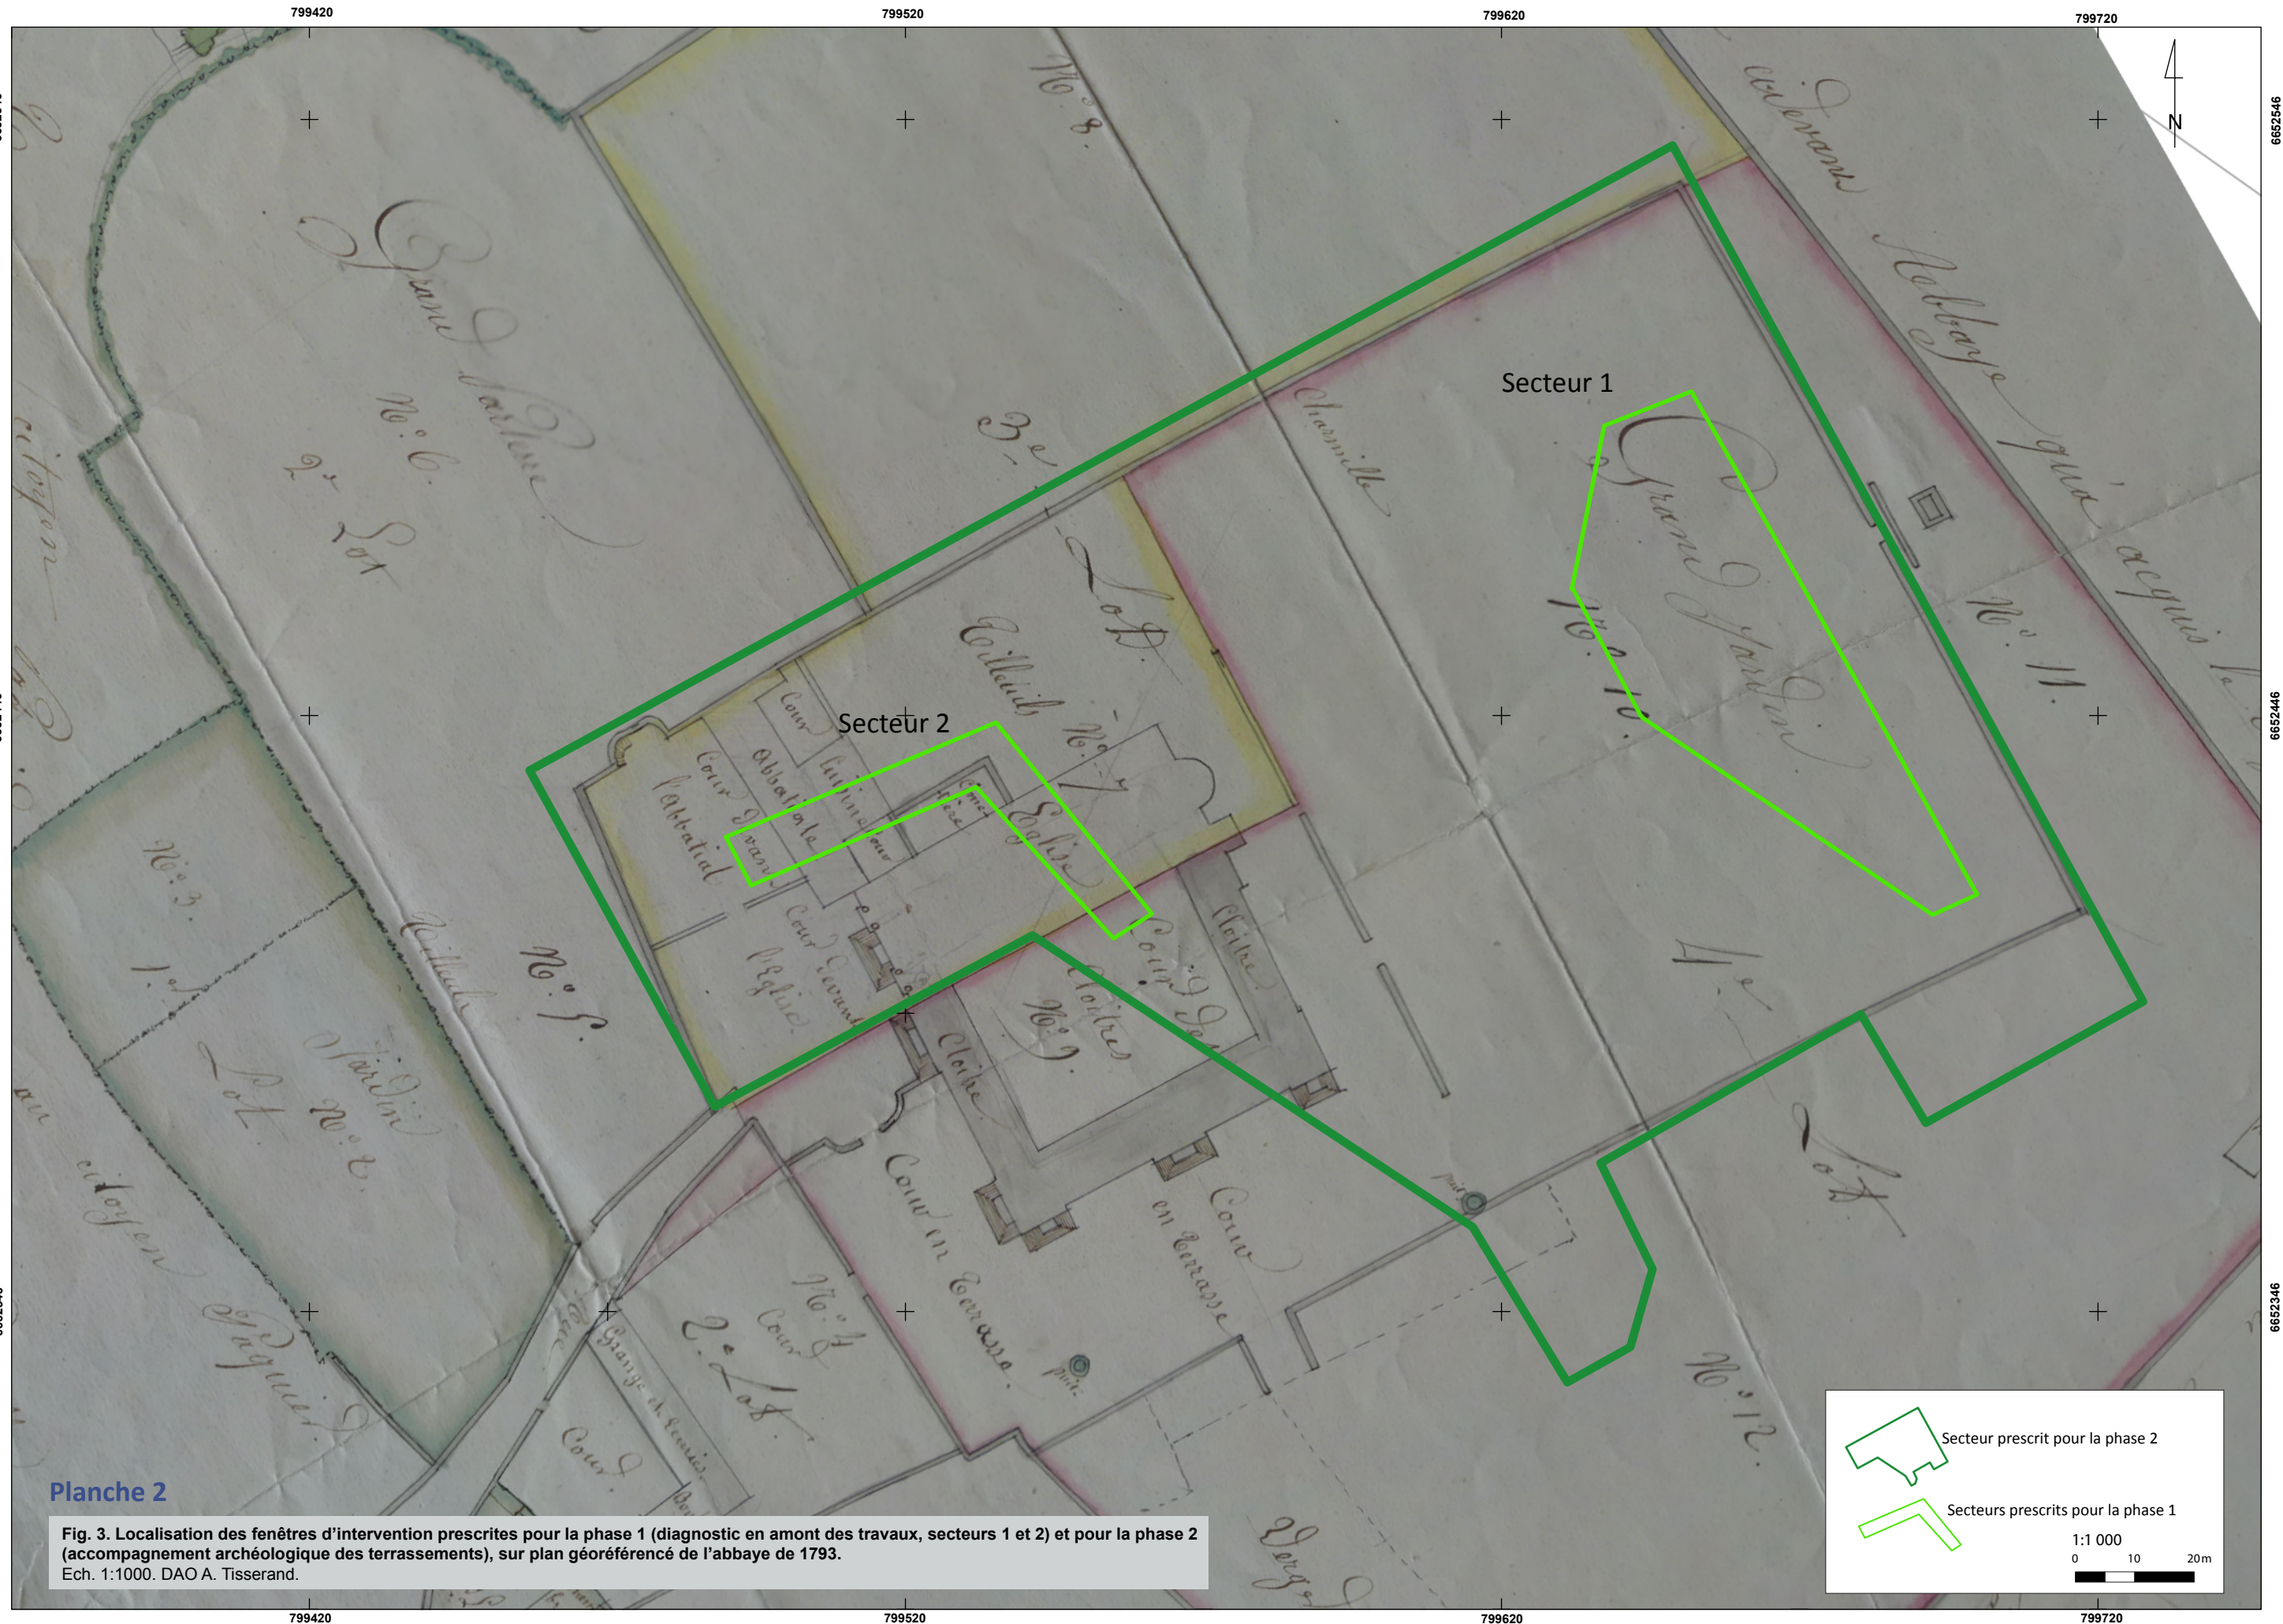


Planche 2

Fig. 3. Localisation des fenêtres d'intervention prescrites pour la phase 1 (diagnostic en amont des travaux, secteurs 1 et 2) et pour la phase 2 (accompagnement archéologique des terrassements), sur plan géoréférencé de l'abbaye de 1793. Ech. 1:1000. DAO A. Tisserand.

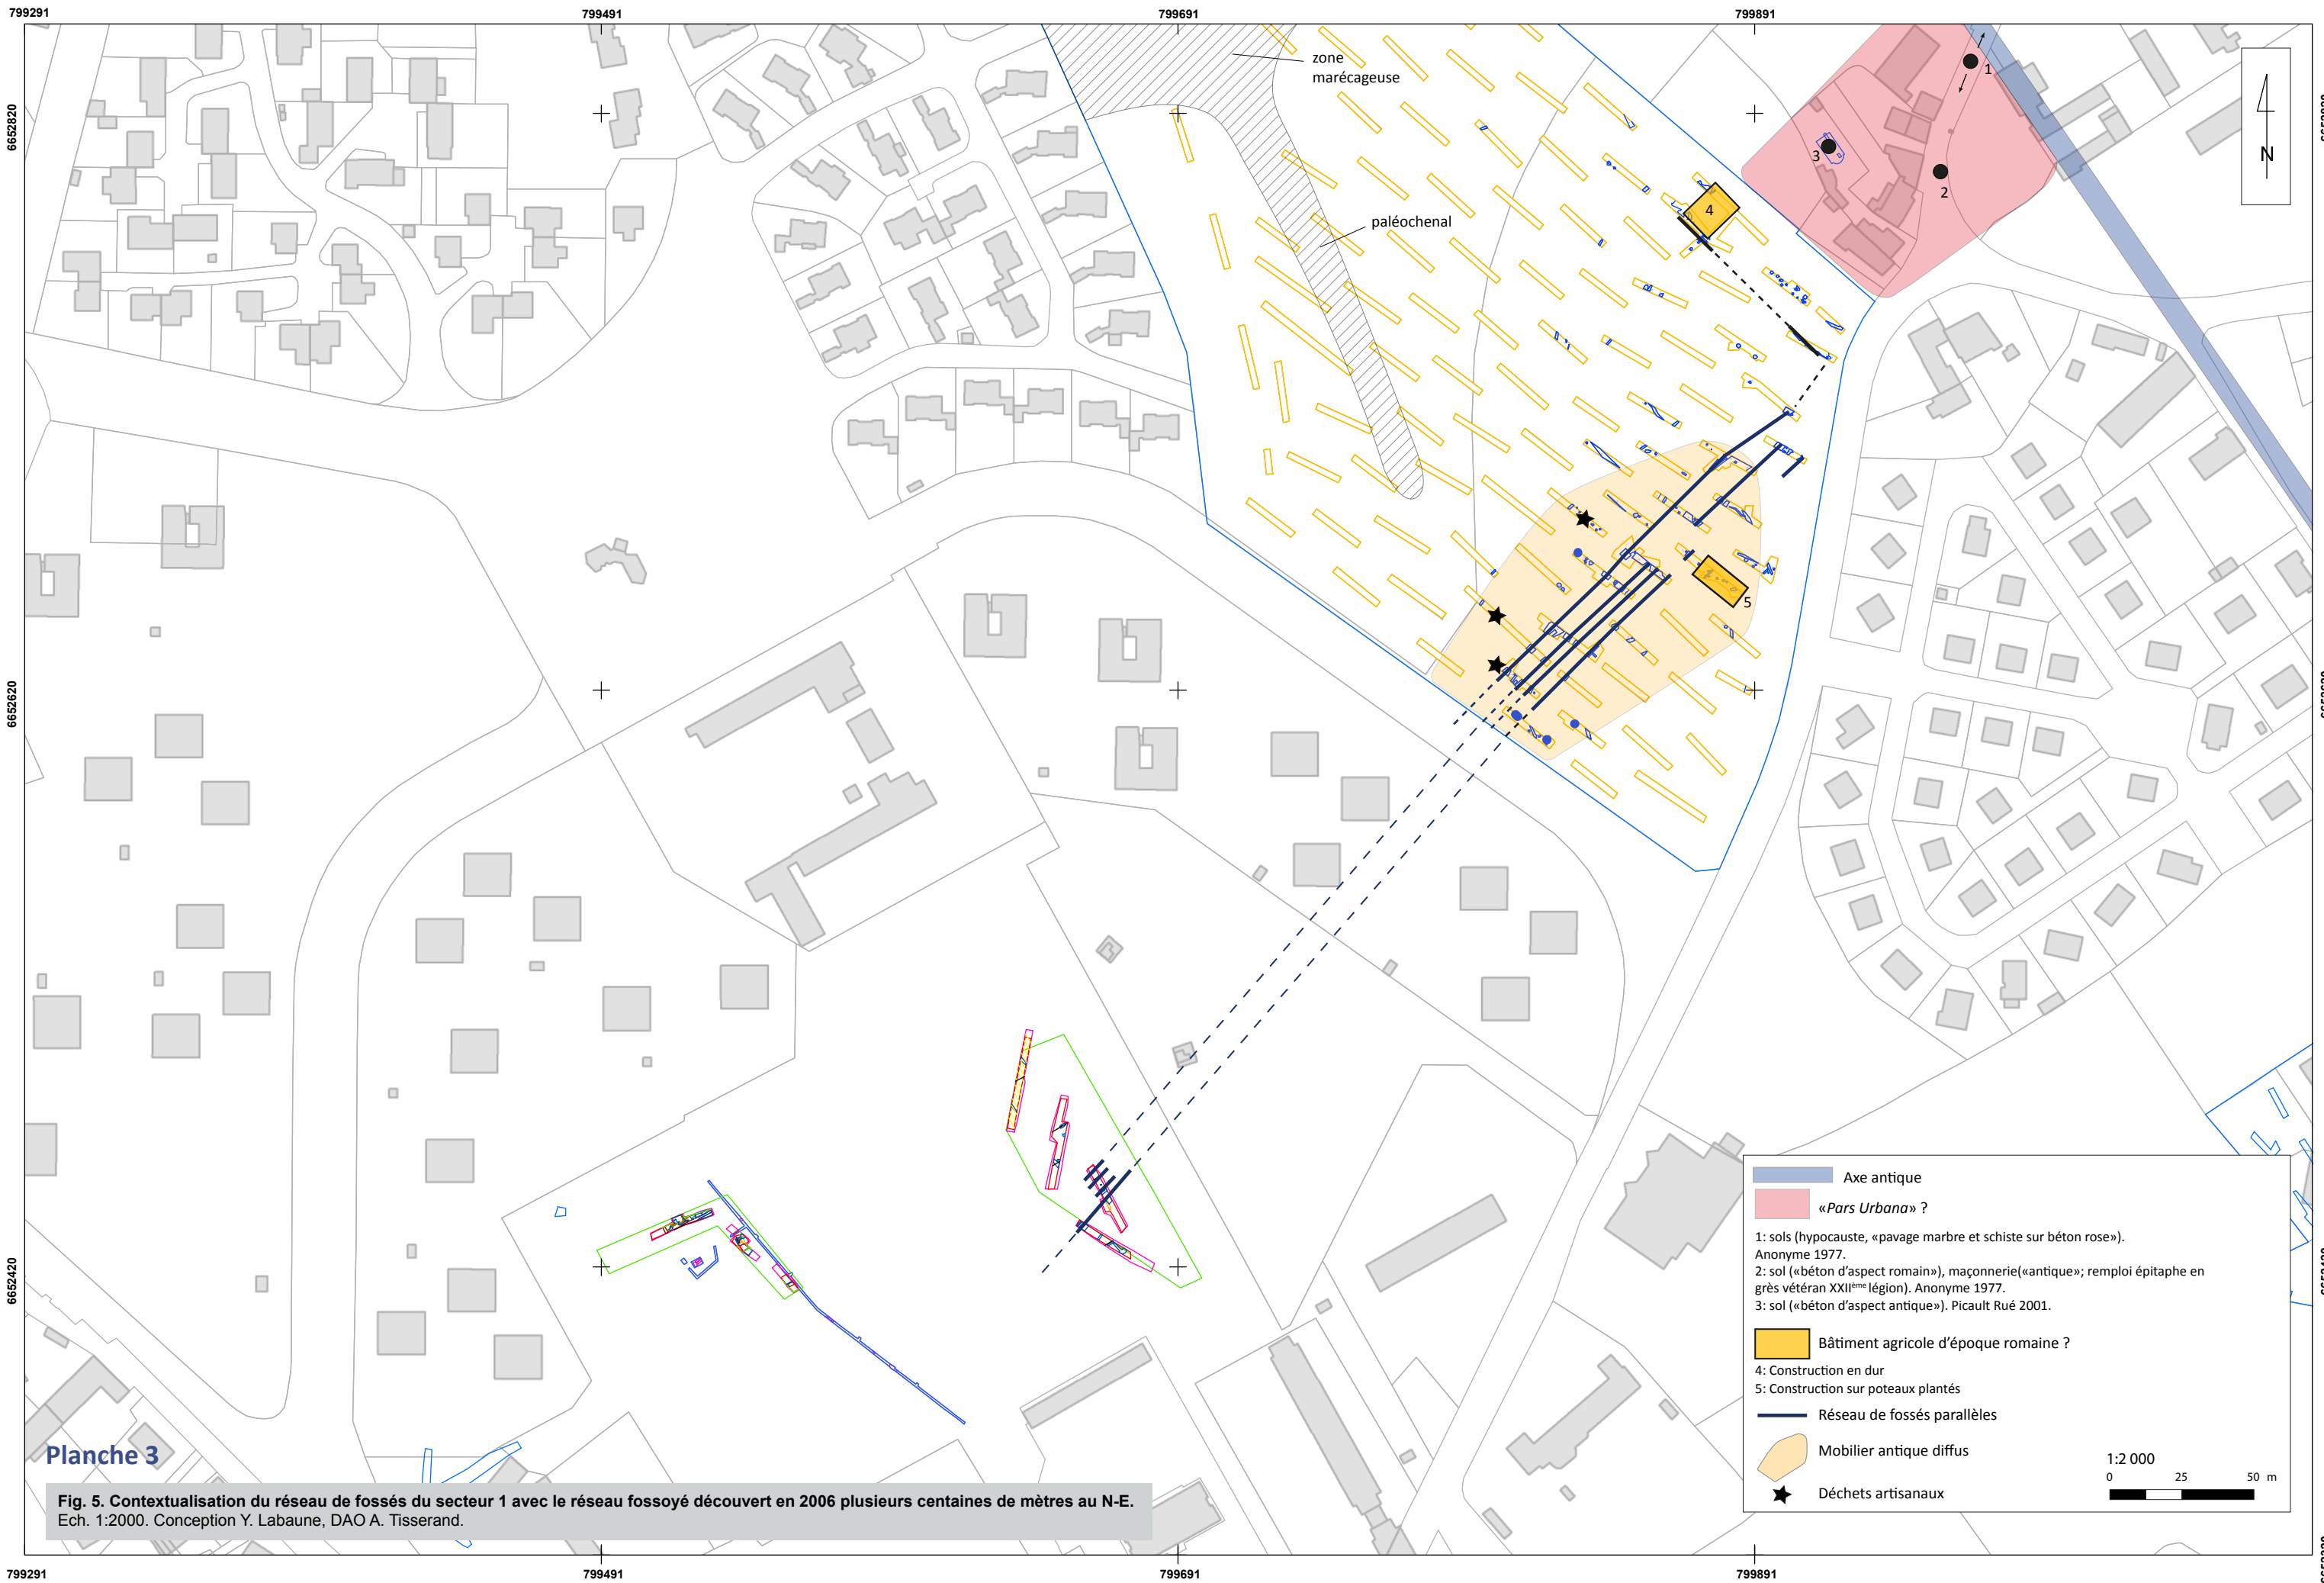


Planche 3

Fig. 5. Contextualisation du réseau de fossés du secteur 1 avec le réseau fossoyé découvert en 2006 plusieurs centaines de mètres au N-E.
Ech. 1:2000. Conception Y. Labaune, DAO A. Tisserand.



Planche 4

Fig. 6. Secteur 2 : localisation des sondages 5, 6 et 7 et des principaux vestiges sur plan géoréférencé de l'abbaye de 1658.
Ech. : 1:200. DAO A. Tisserand.

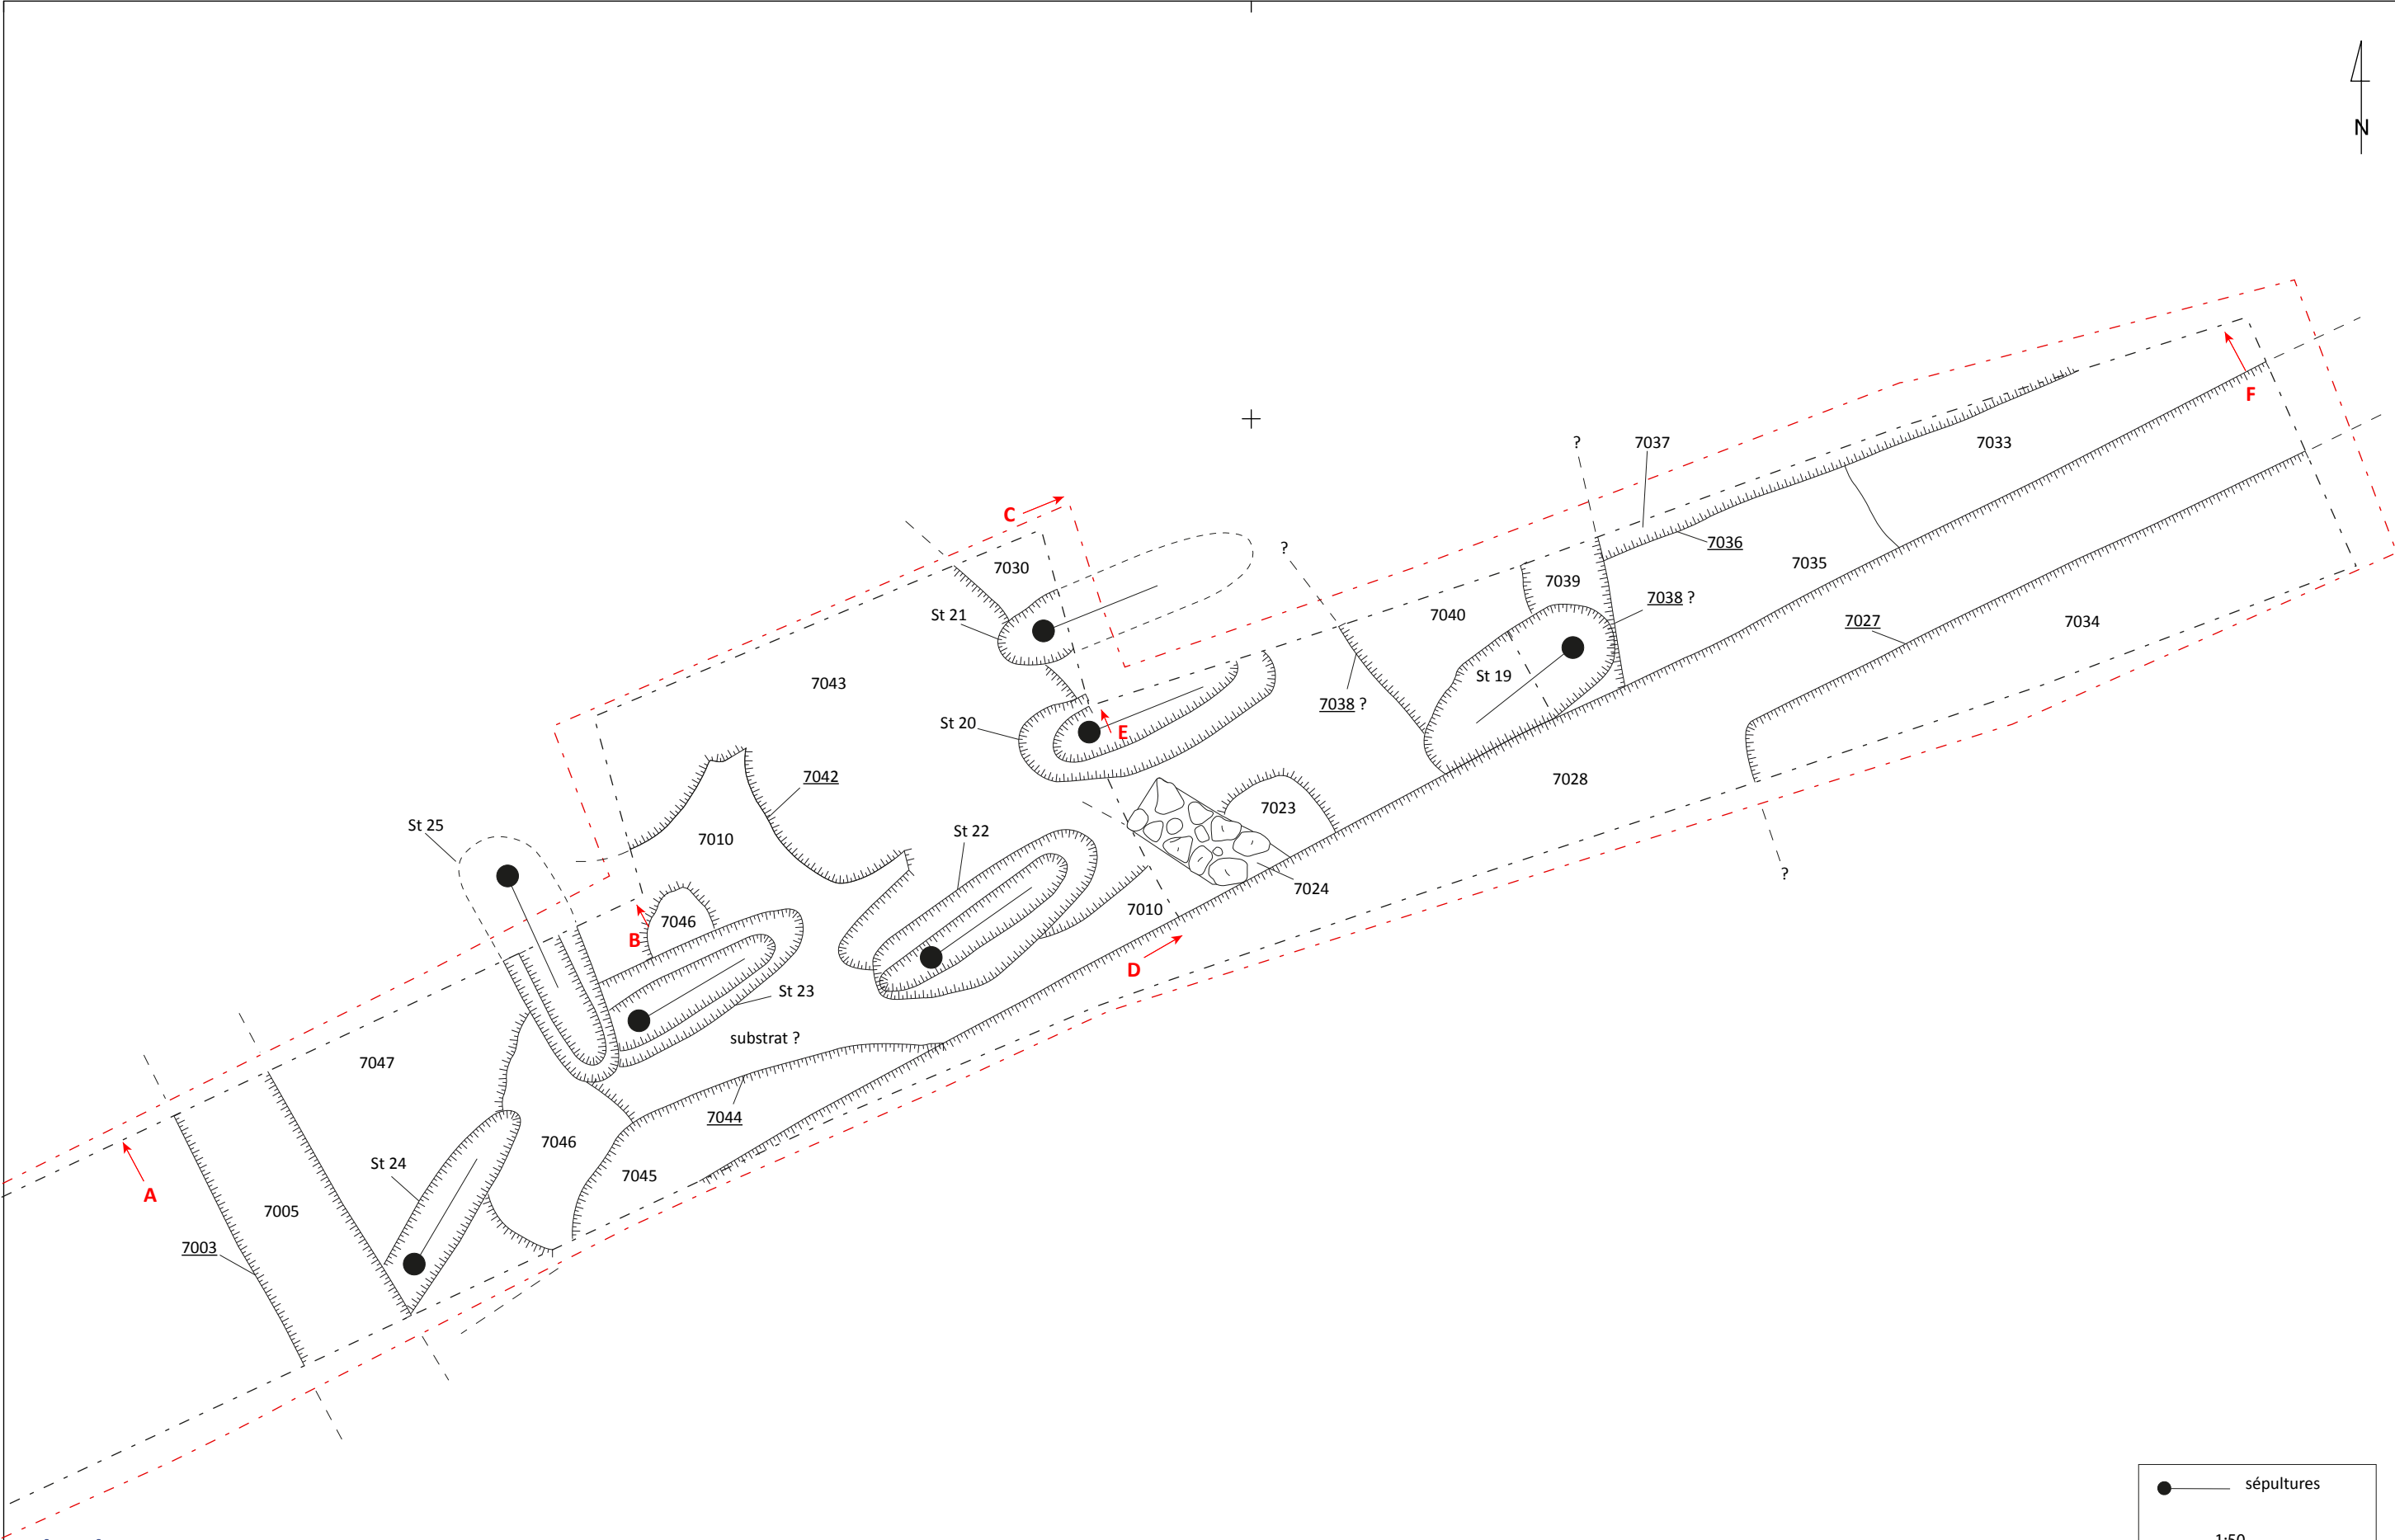


Planche 5

Fig. 8 et 22. Secteur 2 : plan détaillé des vestiges découverts dans le sondage 7 (cours et cimetière au nord de l'église abbatiale).
Ech. : 1 : 50. DAO A. Tisserand, relevé Y. Labaune d'après photogrammétrie T. Dessolin.

