

AUTUN (Saône-et-Loire) *intra-muros*

16-19 rue du Carrouge, Travaux de réhabilitation de l'ancienne porte du Carrouge

La porte du Carrouge : étude du bâti d'une des anciennes portes de l'enceinte moderne d'Autun



Rapport d'étude archéologique du bâti (Vol. 2 Planches)

Sous la direction de Antoine BELOT

Numéro d'arrêté préfectoral : 2025/138

Code opération patriarce : 044459

Numéro du site – SMA, musée Rolin : 2025.4

Mai 2025

Autun: Service Archéologique de la Ville d'Autun



Service
Archéologique
Ville
Autun



Ministère de la Culture
Direction Régionale des Affaires Culturelles de Bourgogne
Service Régional de l'Archéologie de Bourgogne

AUTUN (Saône-et-Loire) *intra-muros*
16-19 rue du Carrouge, Travaux de réhabilitation de l'ancienne porte du Carrouge

La porte du Carrouge : étude du bâti d'une des anciennes portes de l'enceinte moderne d'Autun

Rapport d'étude archéologique du bâti

Sous la direction de Antoine BELOT

avec la collaboration de:

Angélique TISSERAND (service archéologique de la Ville d'Autun)

Numéro d'arrêté préfectoral : 2025/138
Code opération patriarche : 044459
Numéro du site – SMA, musée Rolin : 2025.4

Mai 2025
Autun: Service Archéologique de la Ville d'Autun




Service
Archéologique
Ville
Autun




Liste des illustrations


Plan de localisation des espaces, UM et ouvertures (rez-de-chaussée et étage du pavillon nord-est).....	6
Proposition de restitution du rez-de-chaussée du pavillon nord-est (ESP 1) dans son état d'origine de la seconde moitié du XVI ^e siècle.	7
Proposition de restitution du premier étage du pavillon nord-est (ESP 2) dans son état d'origine de la seconde moitié du XVI ^e siècle (les pointillés représentent le retrait à mi-hauteur de l'élévation).....	7
Relevé des matériaux de construction et des UC du parement extérieur de l'UM 1.....	8
Relevé des matériaux de construction et des UC du parement extérieur de l'UM 2.....	9
Relevé des UC du parement intérieur de l'UM 1 au rez-de-chaussée.	10
Relevé des UC du parement intérieur de l'UM 2 au rez-de-chaussée.	11
Relevé des UC du parement intérieur de l'UM 3 au rez-de-chaussée.	12
Relevé des UC du parement intérieur de l'UM 4 au rez-de-chaussée.	13
Relevé des UC du parement intérieur de l'UM 1 au premier étage.....	14
Relevé des UC du parement intérieur de l'UM 2 au premier étage.....	15
Relevé des UC du parement intérieur de l'UM 3 au premier étage.....	16
Relevé des UC du parement intérieur de l'UM 4 au premier étage.....	17
Proposition de phasage des maçonneries du parement extérieur de l'UM 1.....	18
Proposition de phasage des maçonneries du parement extérieur de l'UM 2.....	18
Proposition de phasage des maçonneries du parement intérieur de l'UM 1.....	19
Proposition de phasage des maçonneries du parement intérieur de l'UM 2.....	20
Proposition de phasage des maçonneries du parement intérieur de l'UM 3.....	21
Proposition de phasage des maçonneries du parement intérieur de l'UM 4.....	22

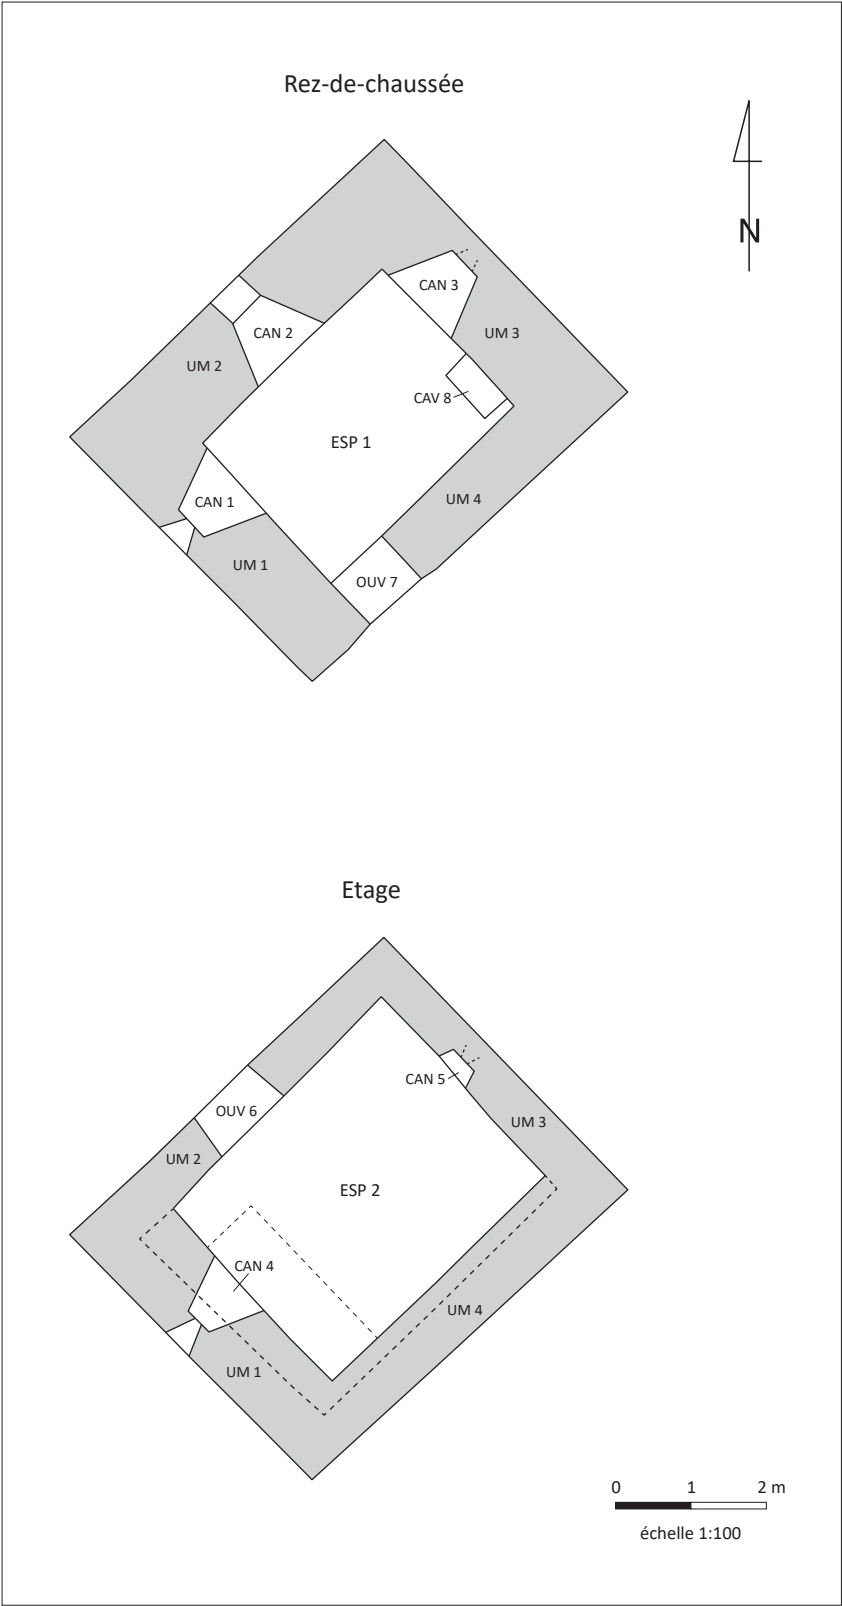


Plan de localisation des espaces, UM et ouvertures (rez-de-chaussée et étage du pavillon nord-est).
© Relevé topographique : A. Tisserand ; DAO : A. Belot

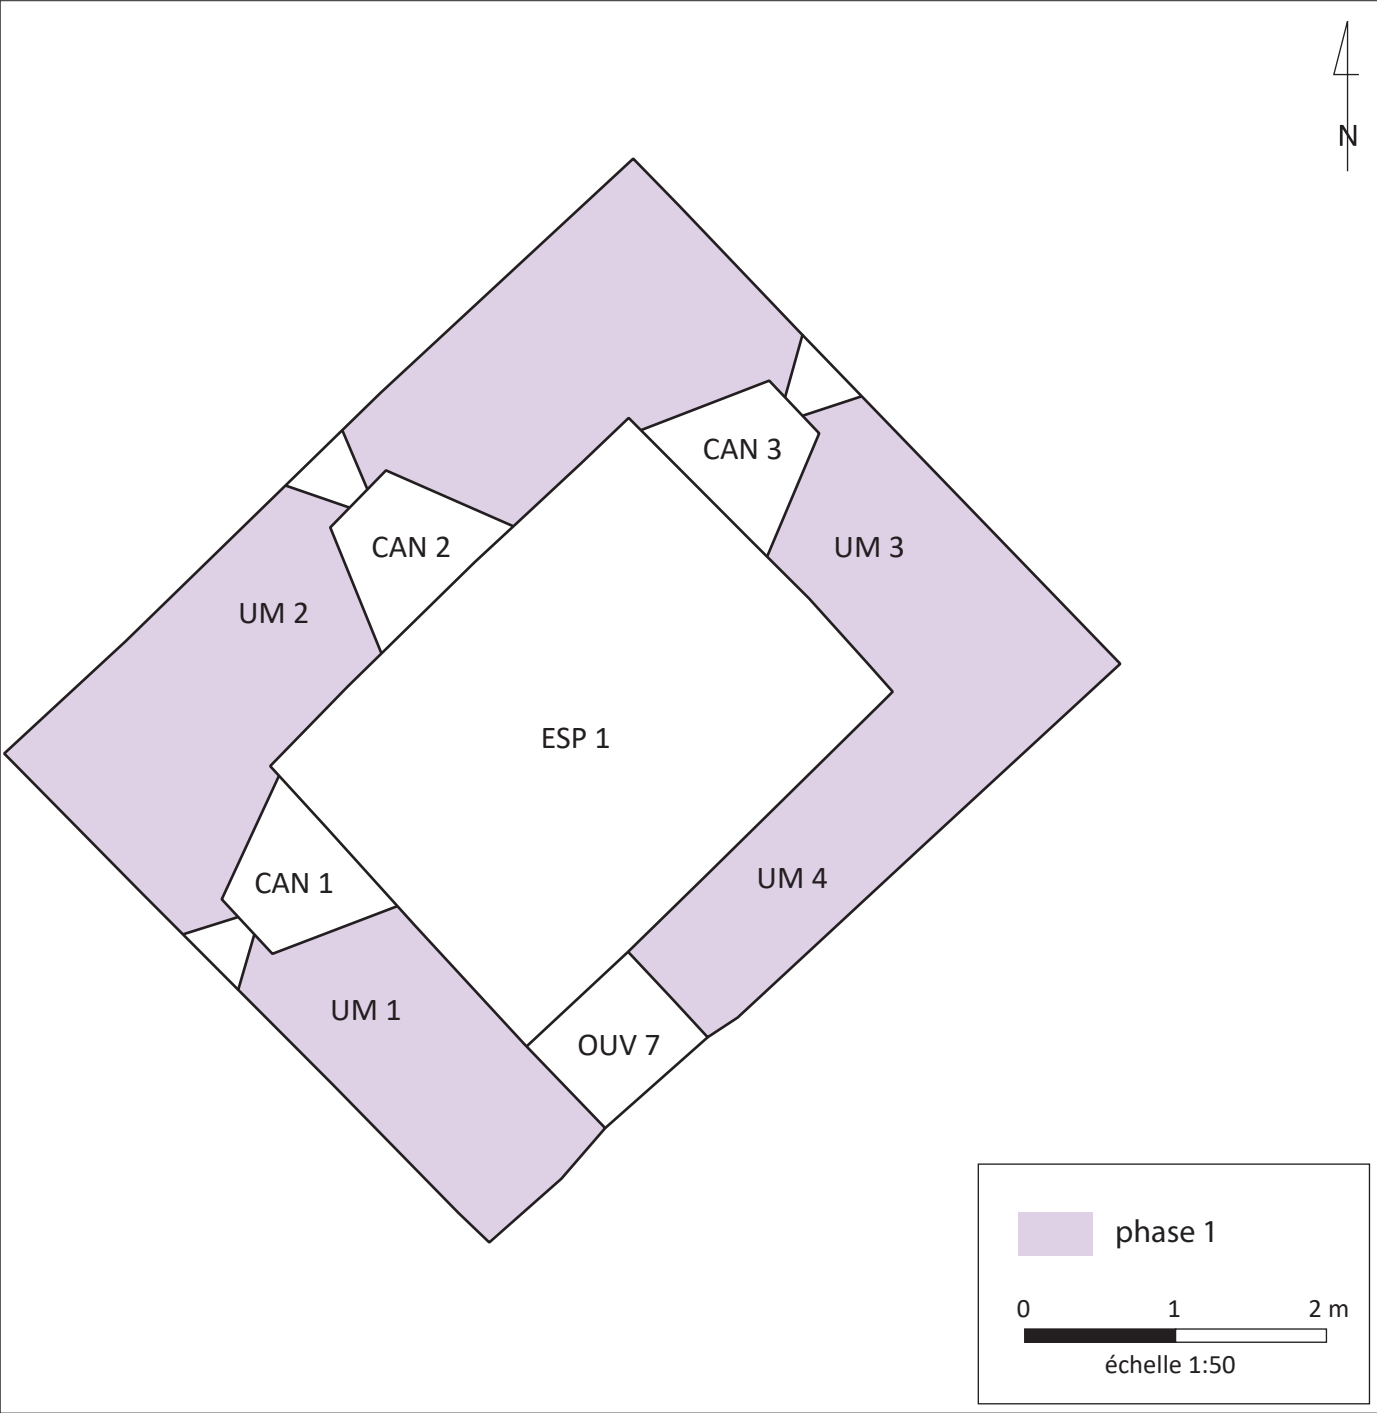


Proposition de restitution du rez-de-chaussée du pavillon nord-est (ESP 1) dans son état d'origine de la seconde moitié du XVI^e siècle.
© DAO : A. Belot, d'après un relevé d'A. Tisserand

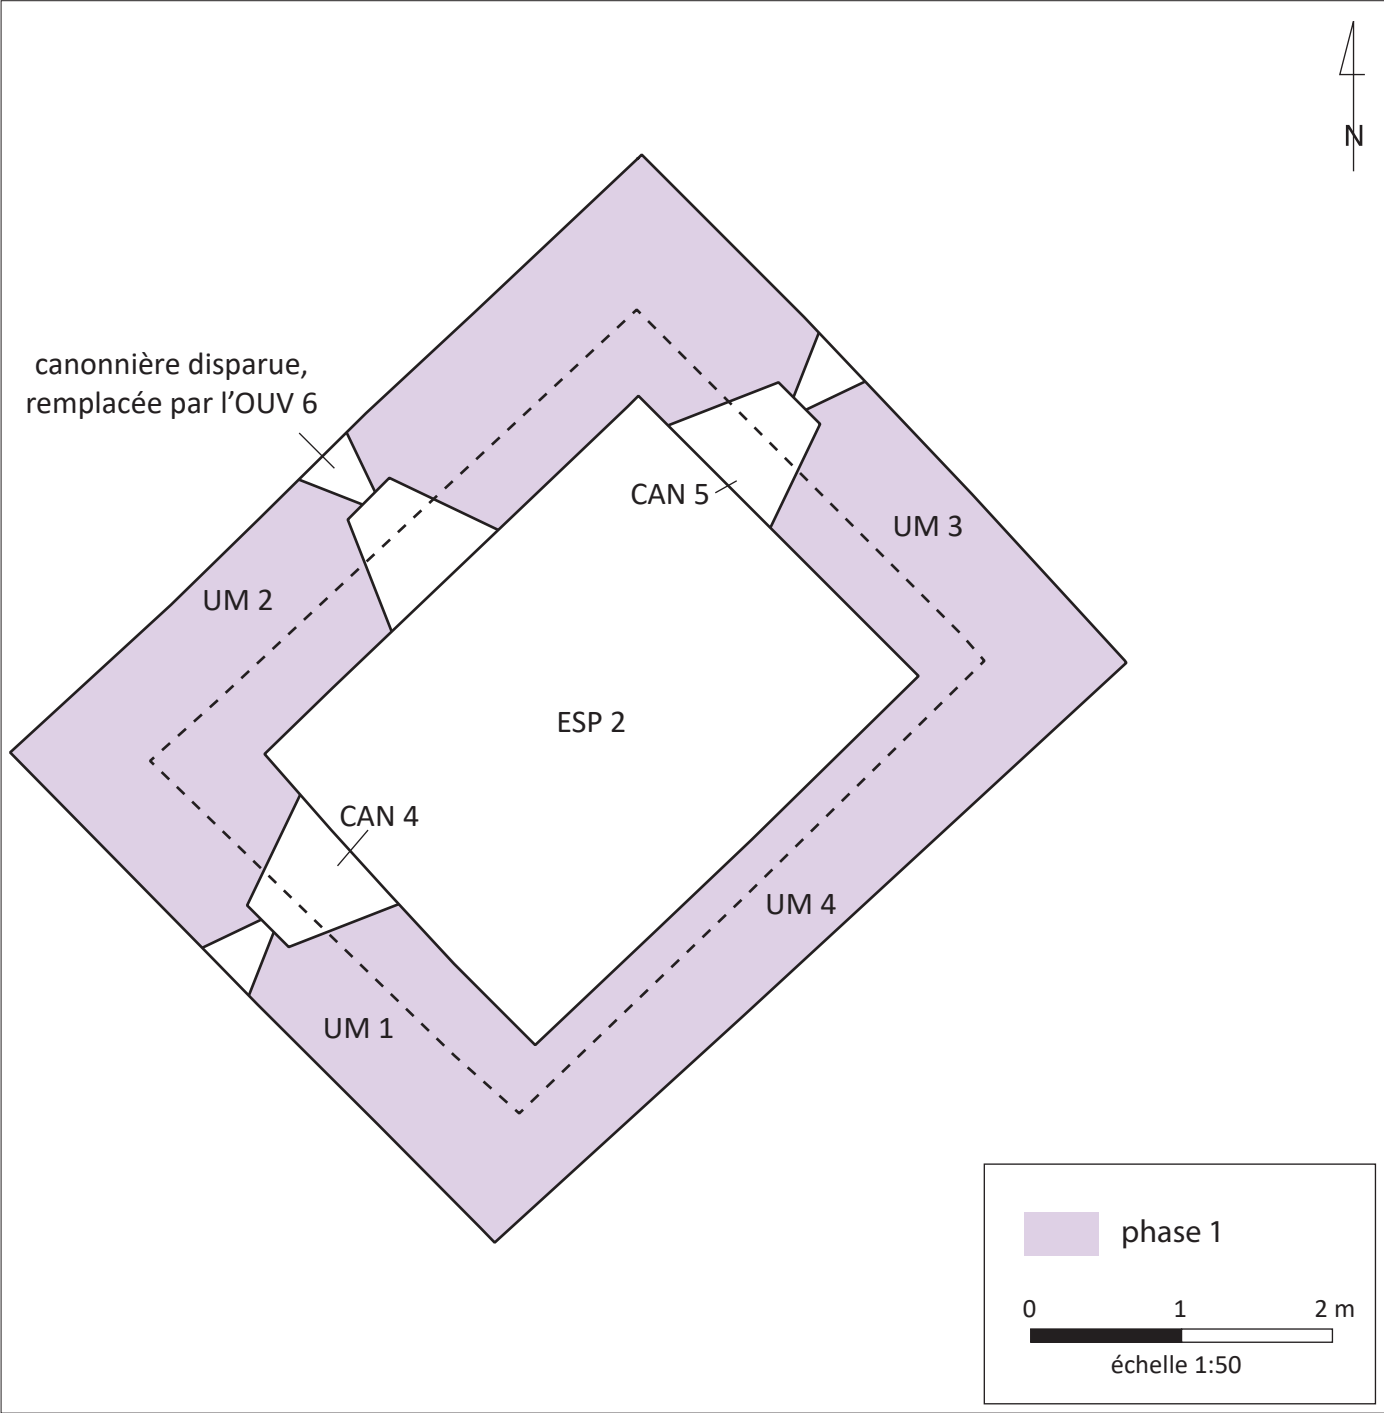

Proposition de restitution du premier étage du pavillon nord-est (ESP 2) dans son état d'origine de la seconde moitié du XVI^e siècle (les pointillés représentent le retrait à mi-hauteur de l'élévation).
© DAO : A. Belot, d'après un relevé d'A. Tisserand

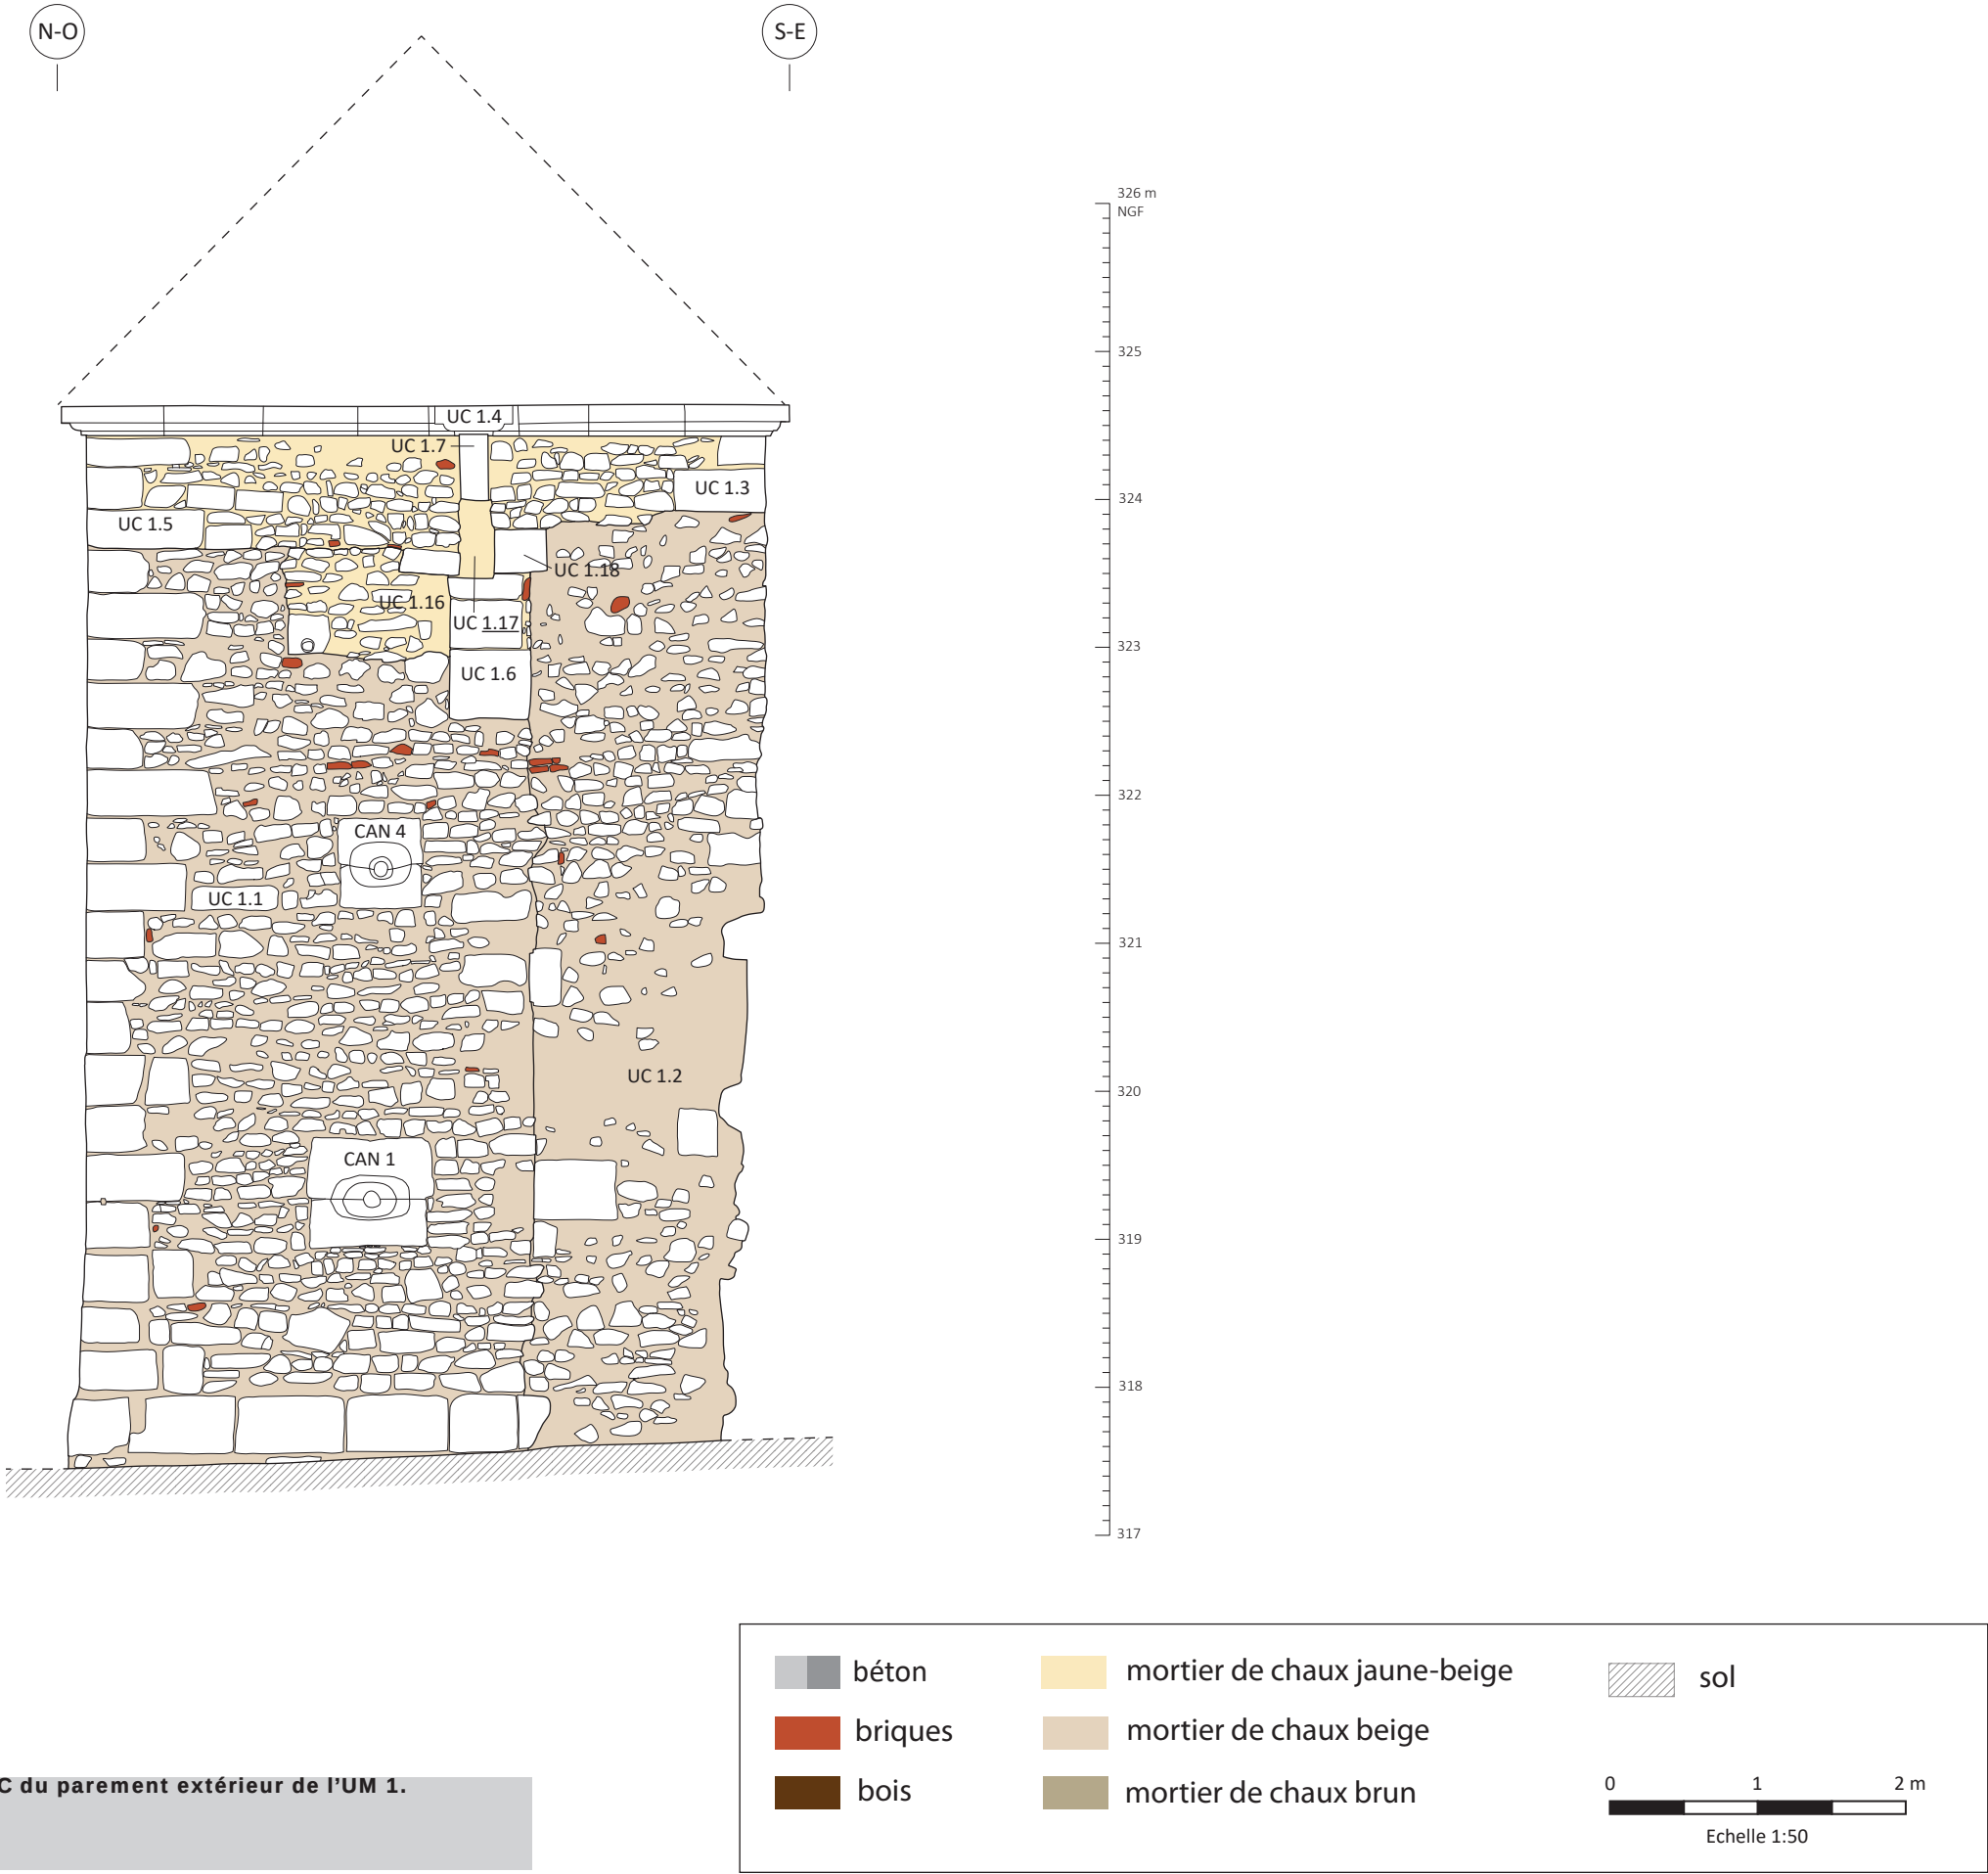


Relevé des matériaux de construction et des UC du parement extérieur de l'UM 1.
© relevé et DAO : A. Belot

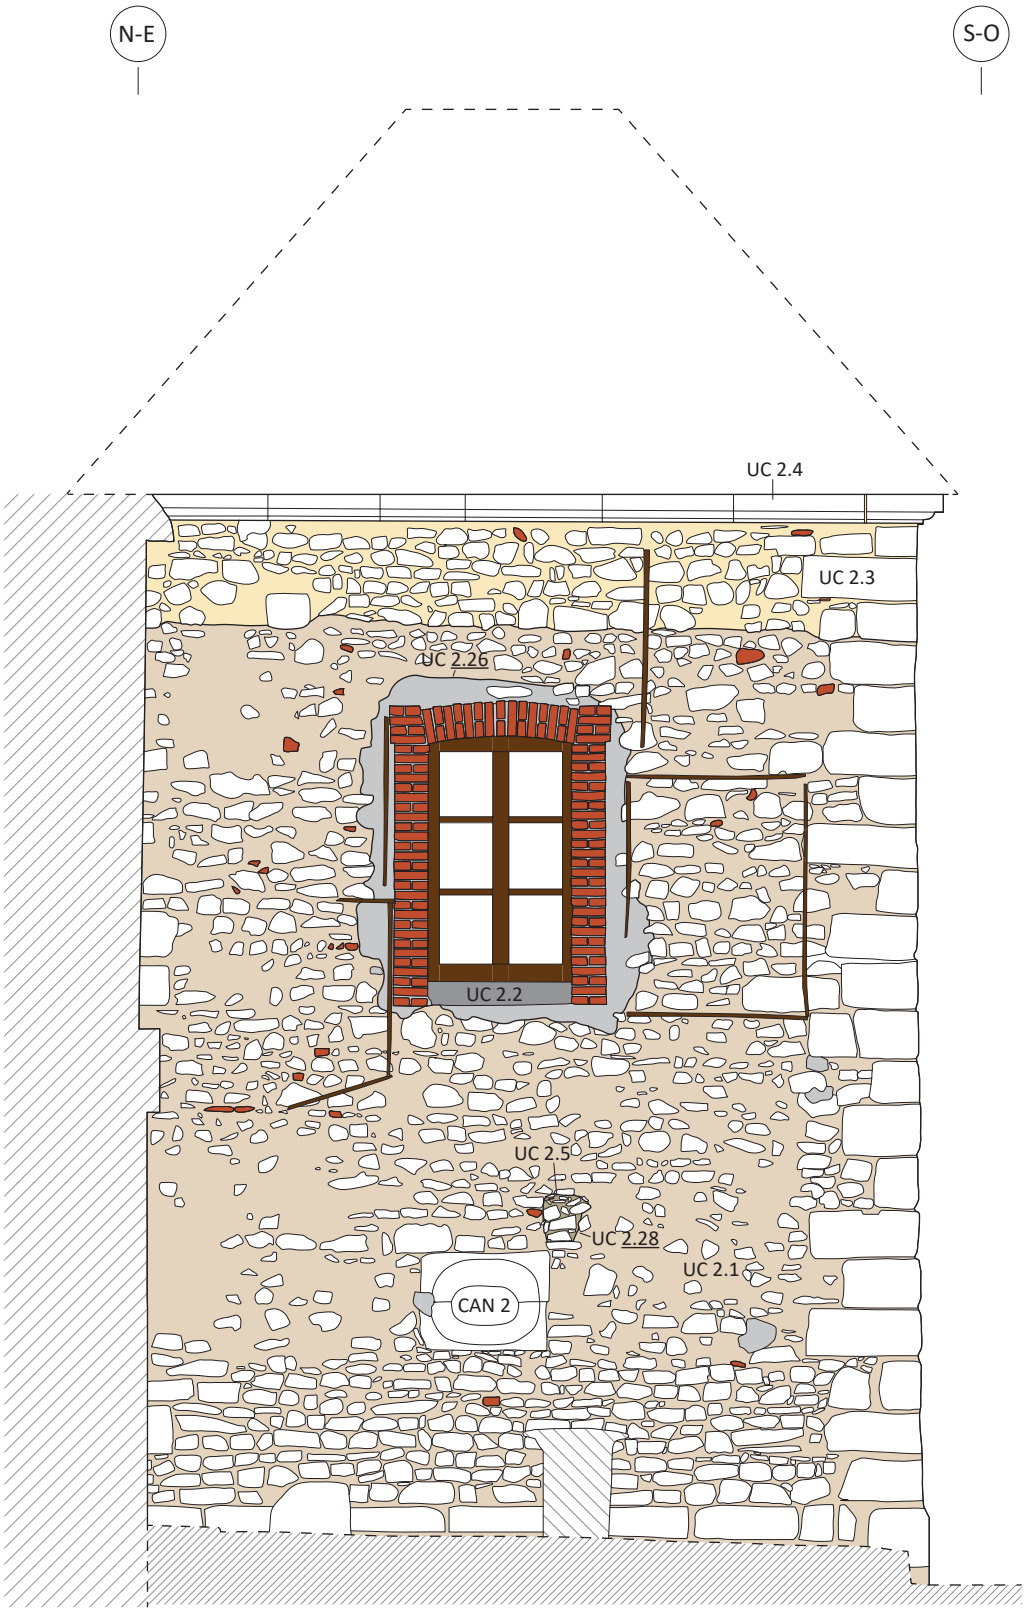




béton	mortier de chaux jaune-beige	maçonnerie
briques	mortier de chaux beige	sol
bois	mortier de chaux brun	métal

0 1 2 m
Echelle 1:50




Relevé des matériaux de construction et des UC du parement extérieur de l'UM 2.
© relevé et DAO : A. Belot

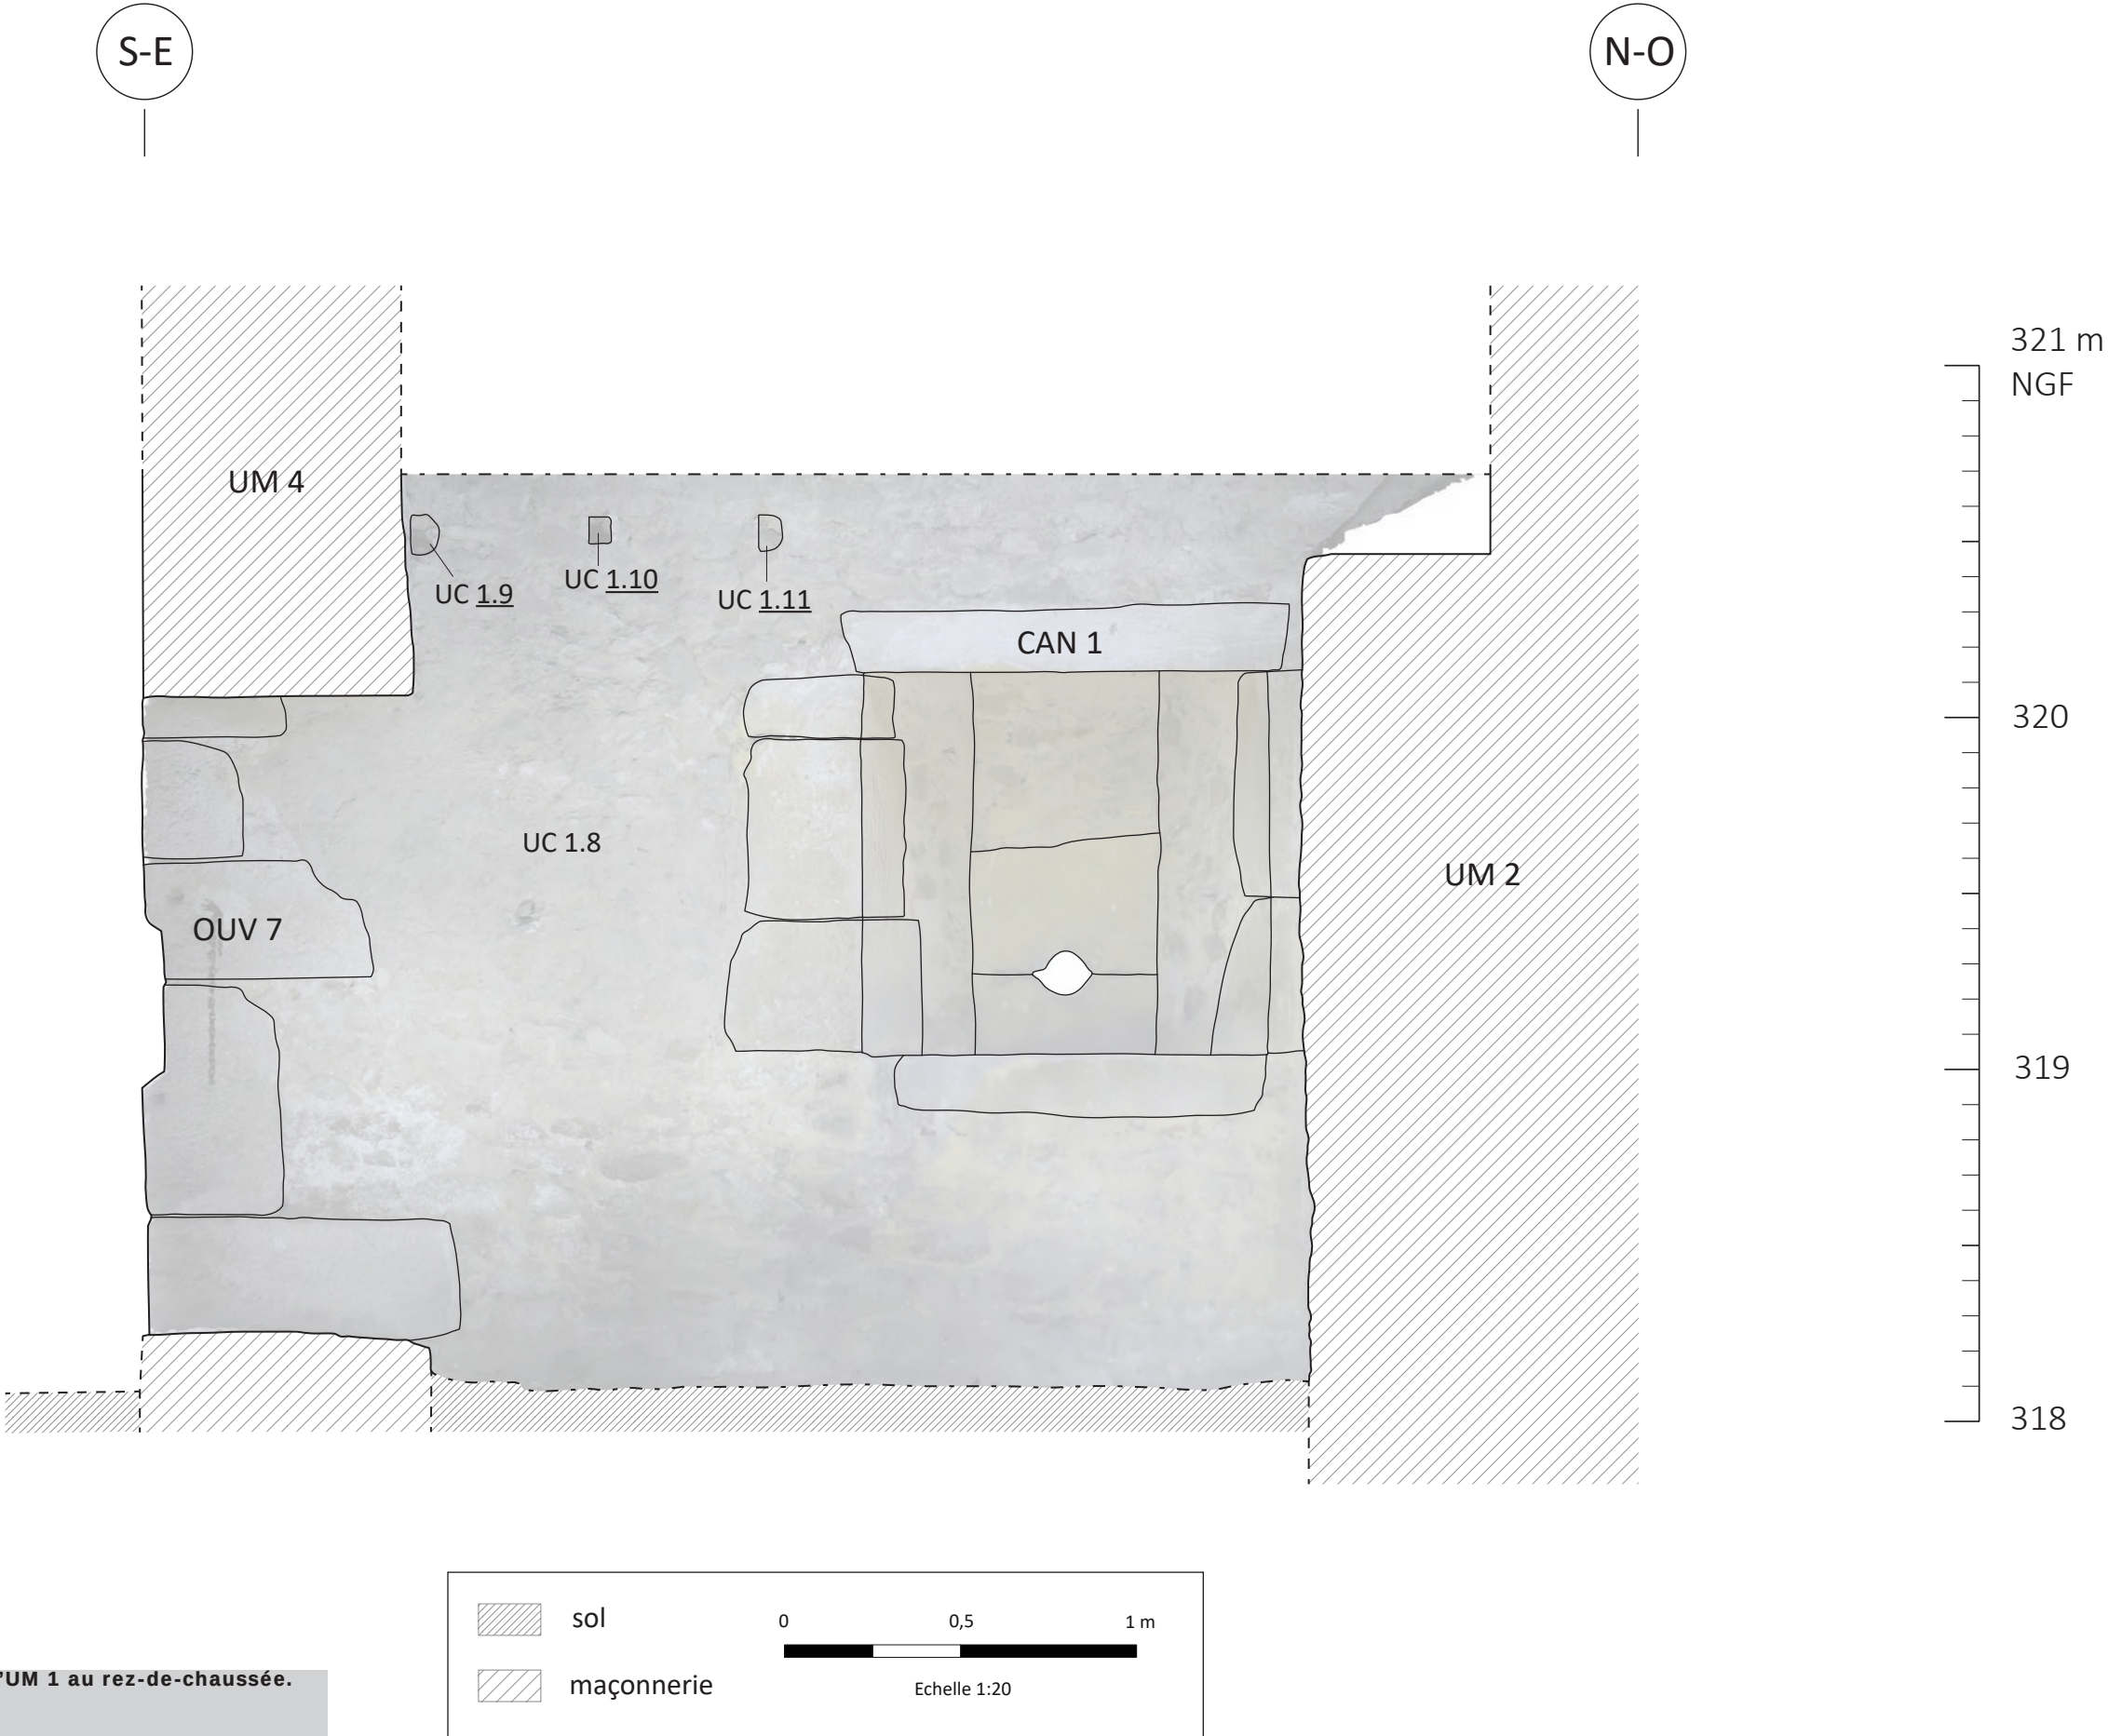


Relevé des UC du parement intérieur de l'UM 1 au rez-de-chaussée.
© Relevé et DAO : A. Belot

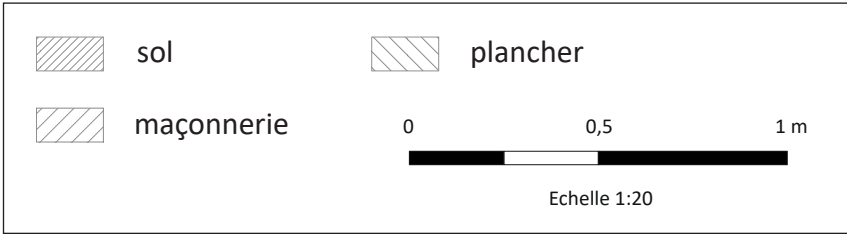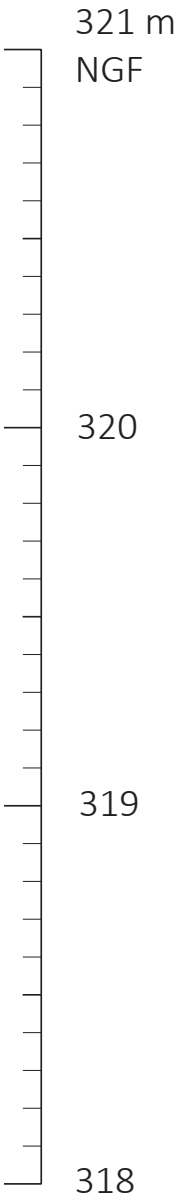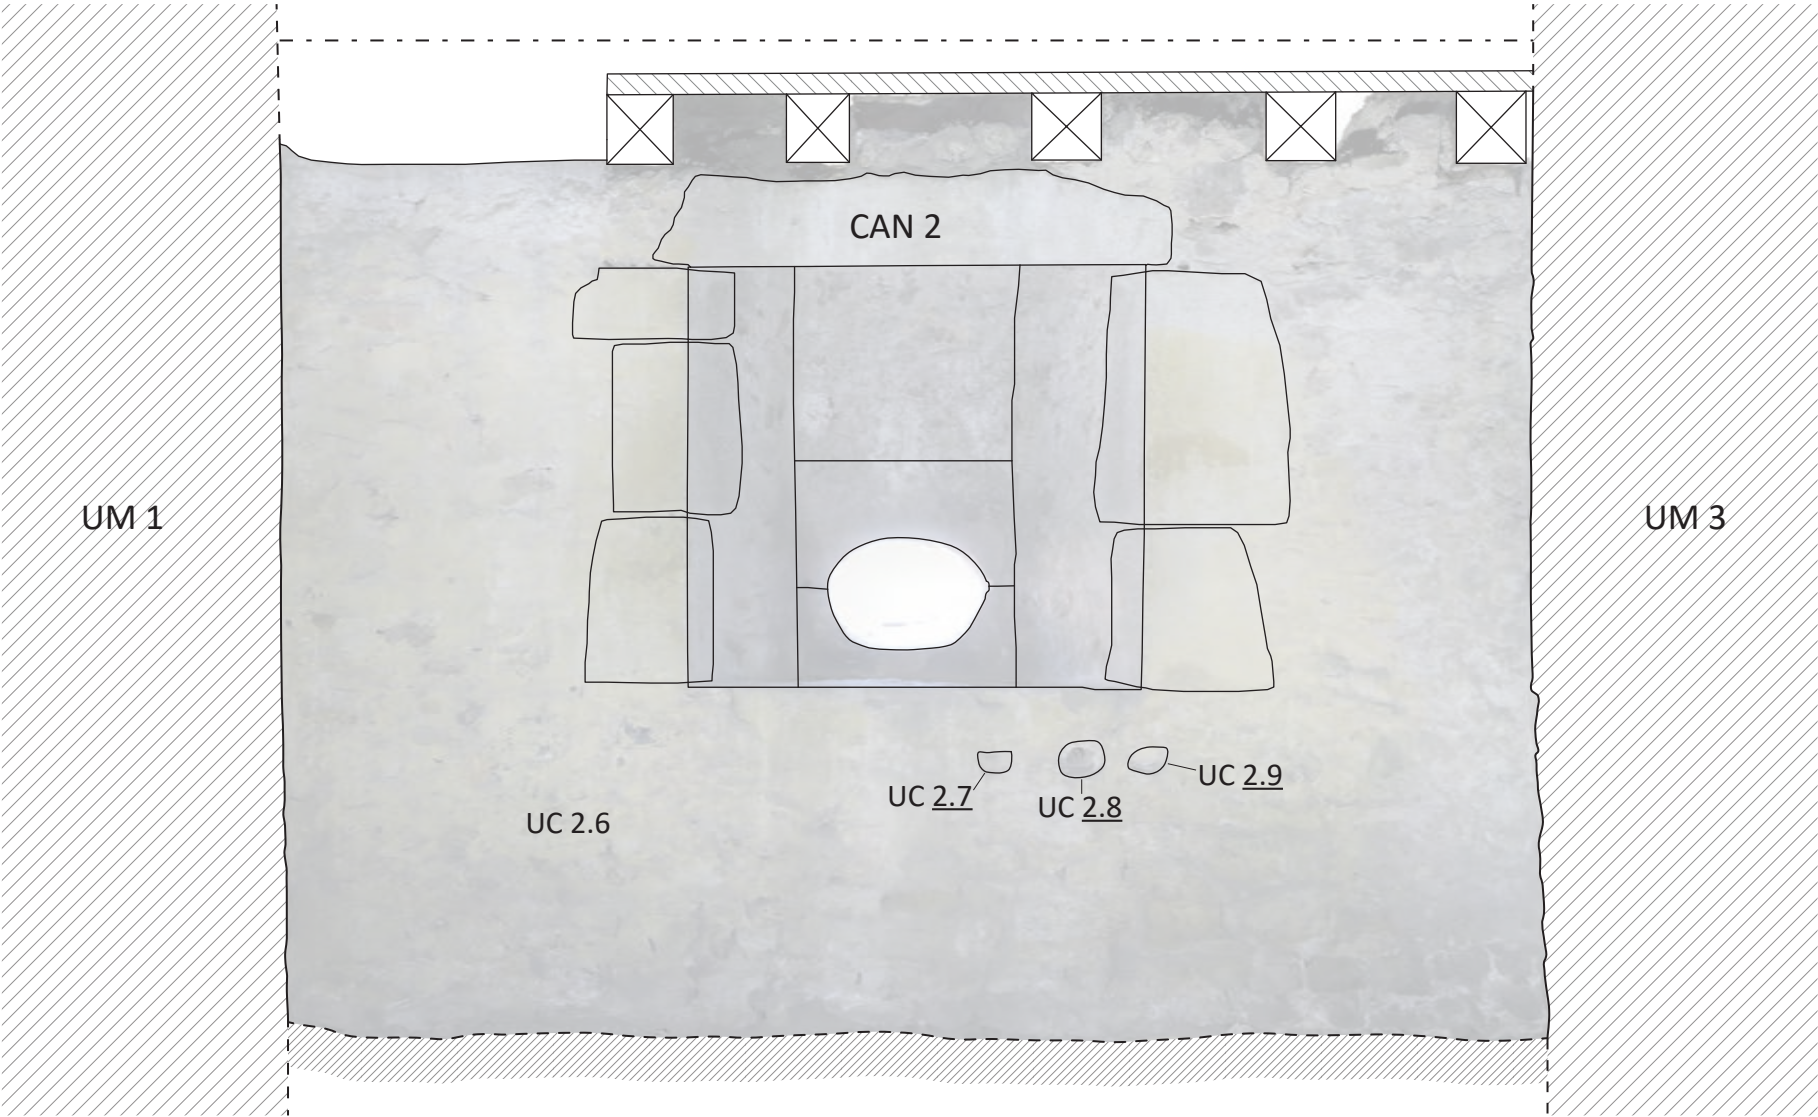

Relevé des UC du parement intérieur de l'UM 2 au rez-de-chaussée.
© Relevé et DAO : A. Belot

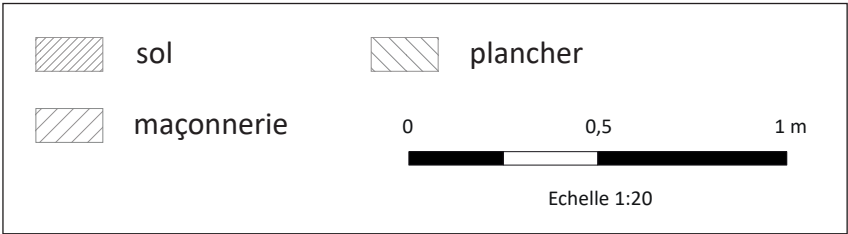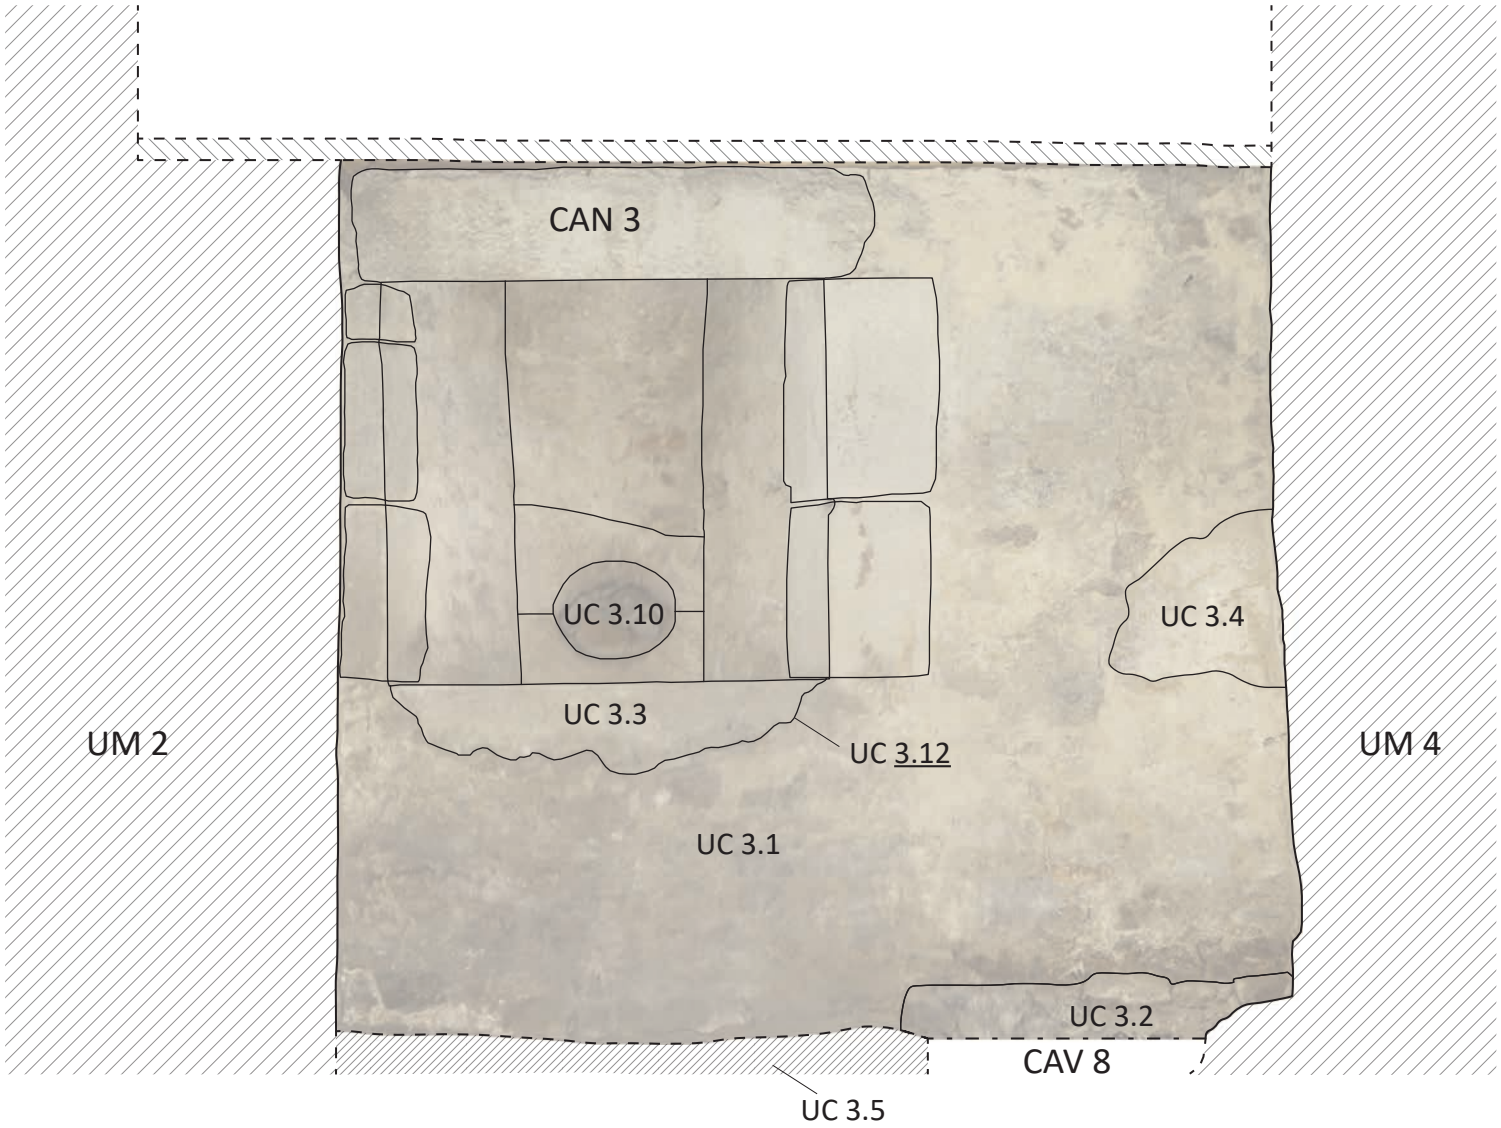
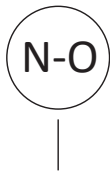


Relevé des UC du parement intérieur de l'UM 3 au rez-de-chaussée.
© Relevé et DAO : A. Belot

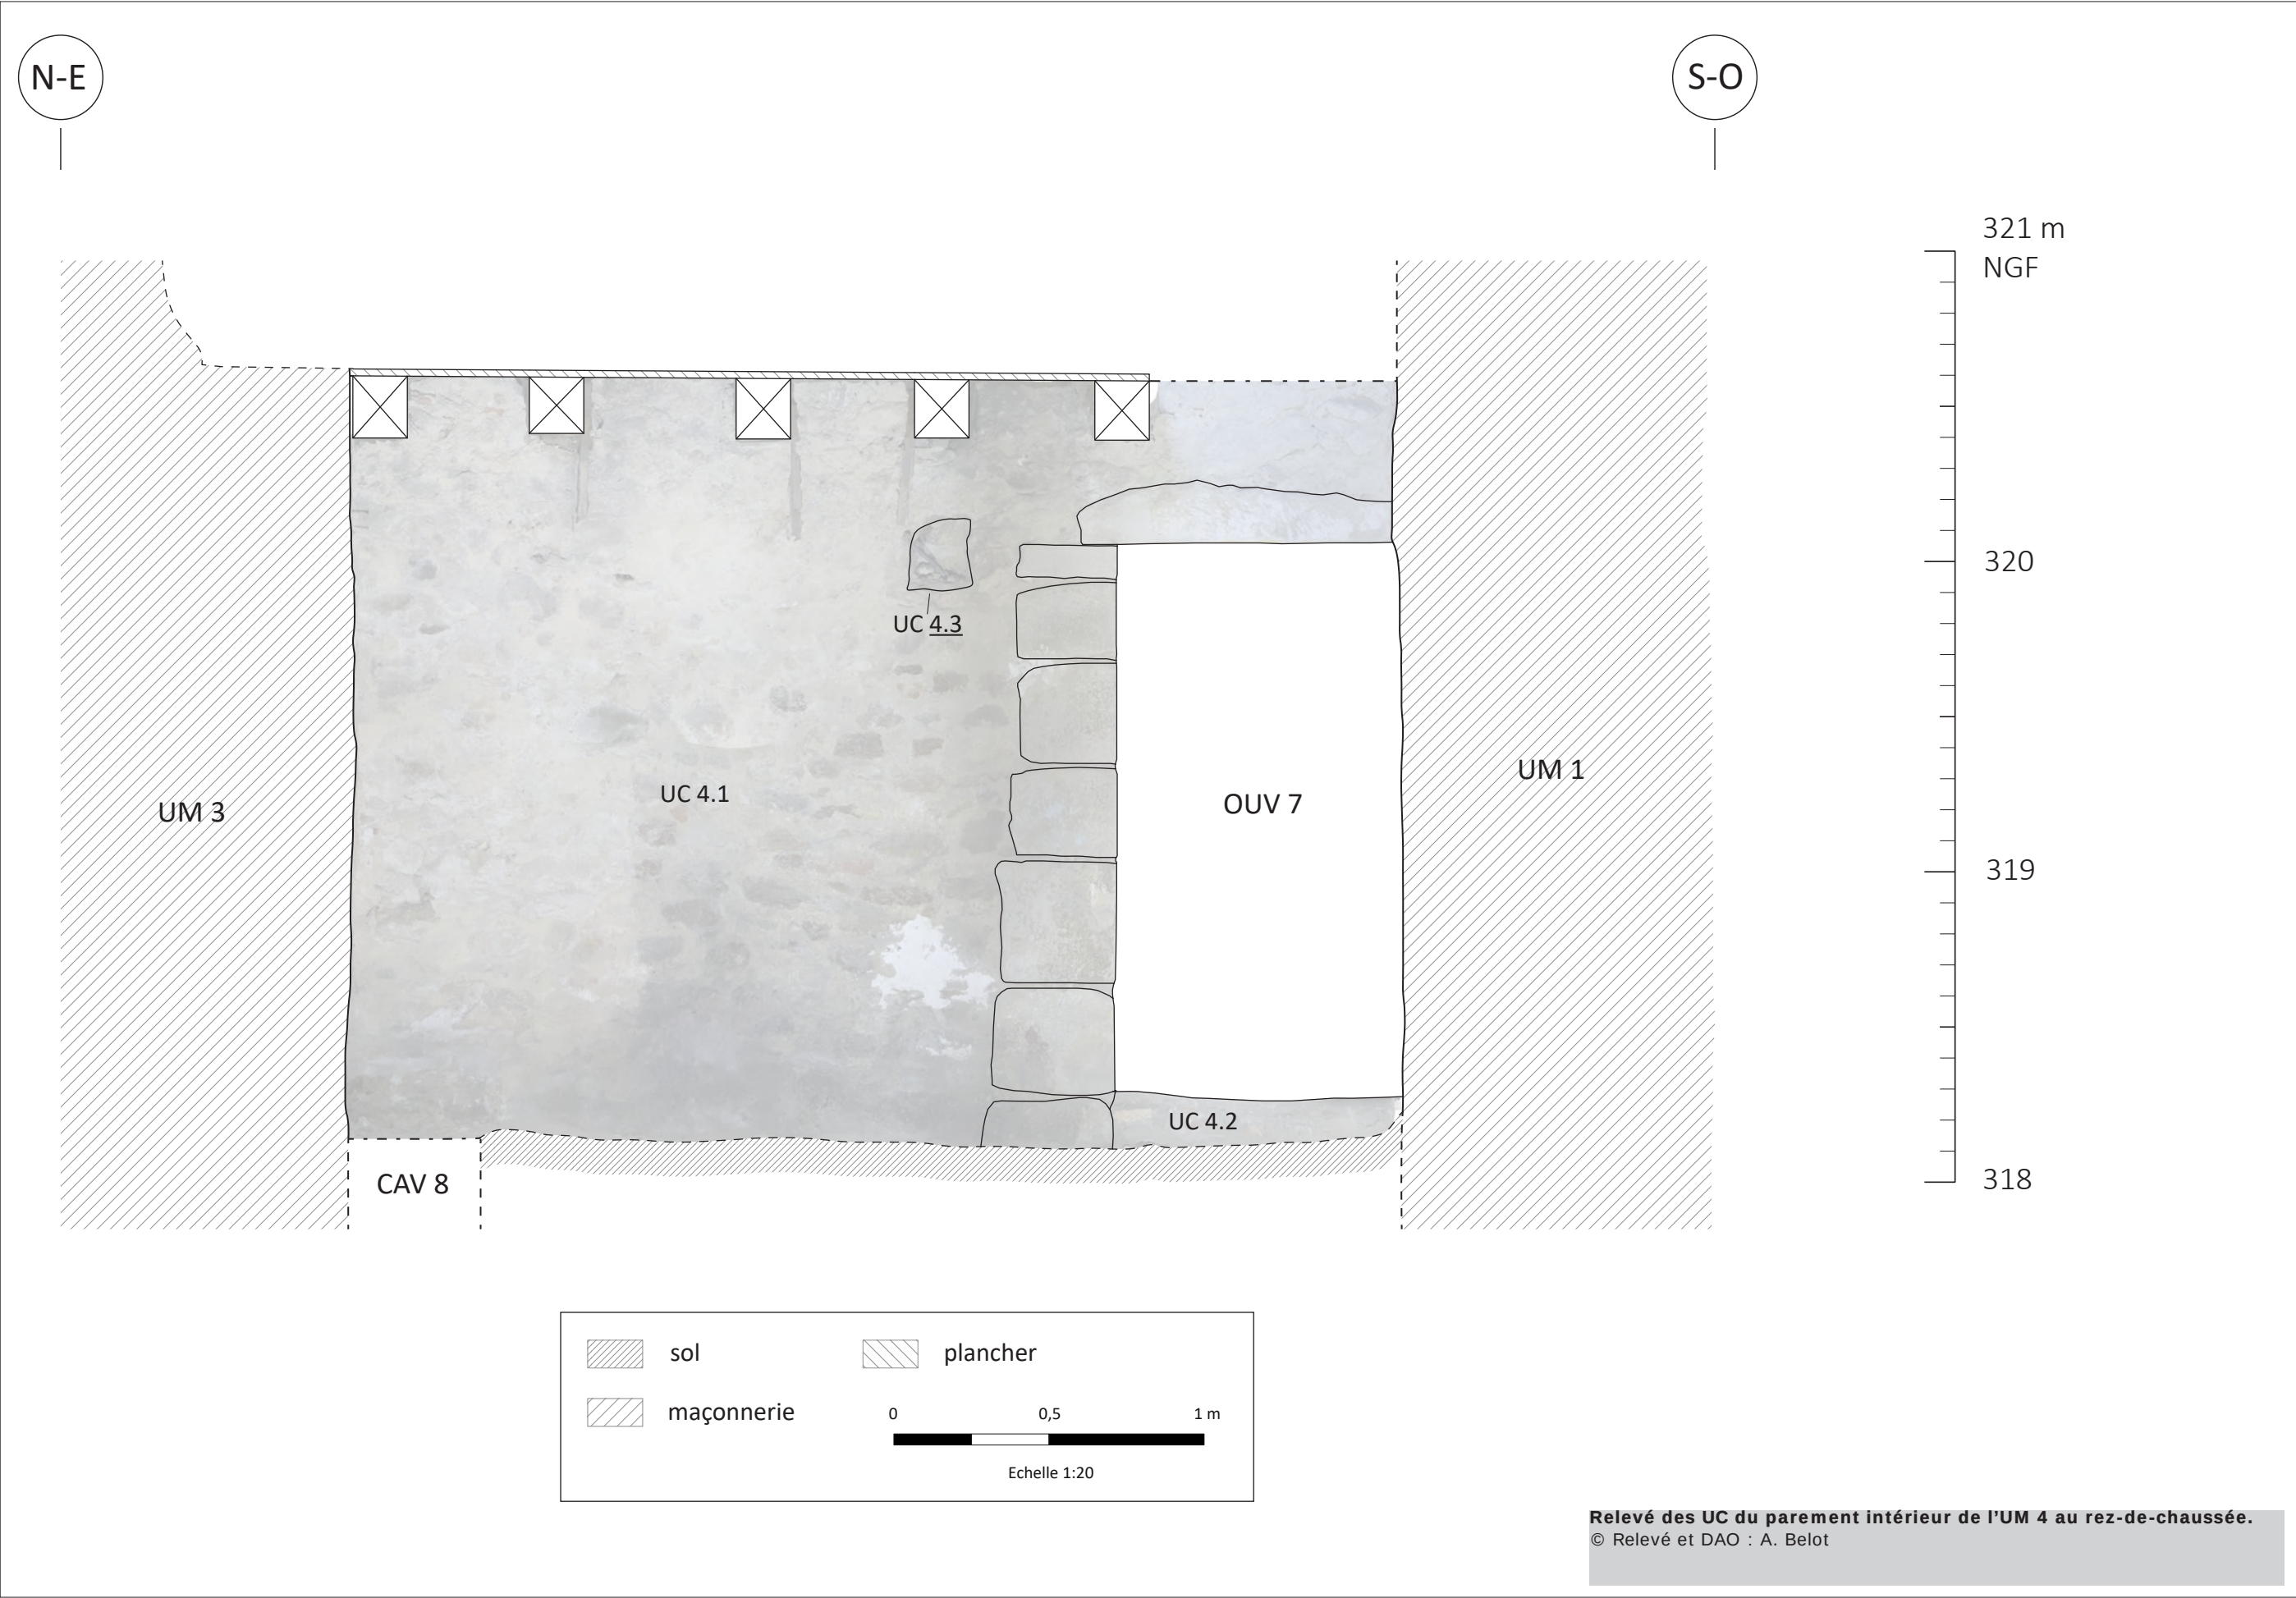



S-E


N-O

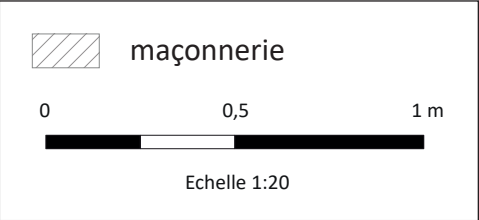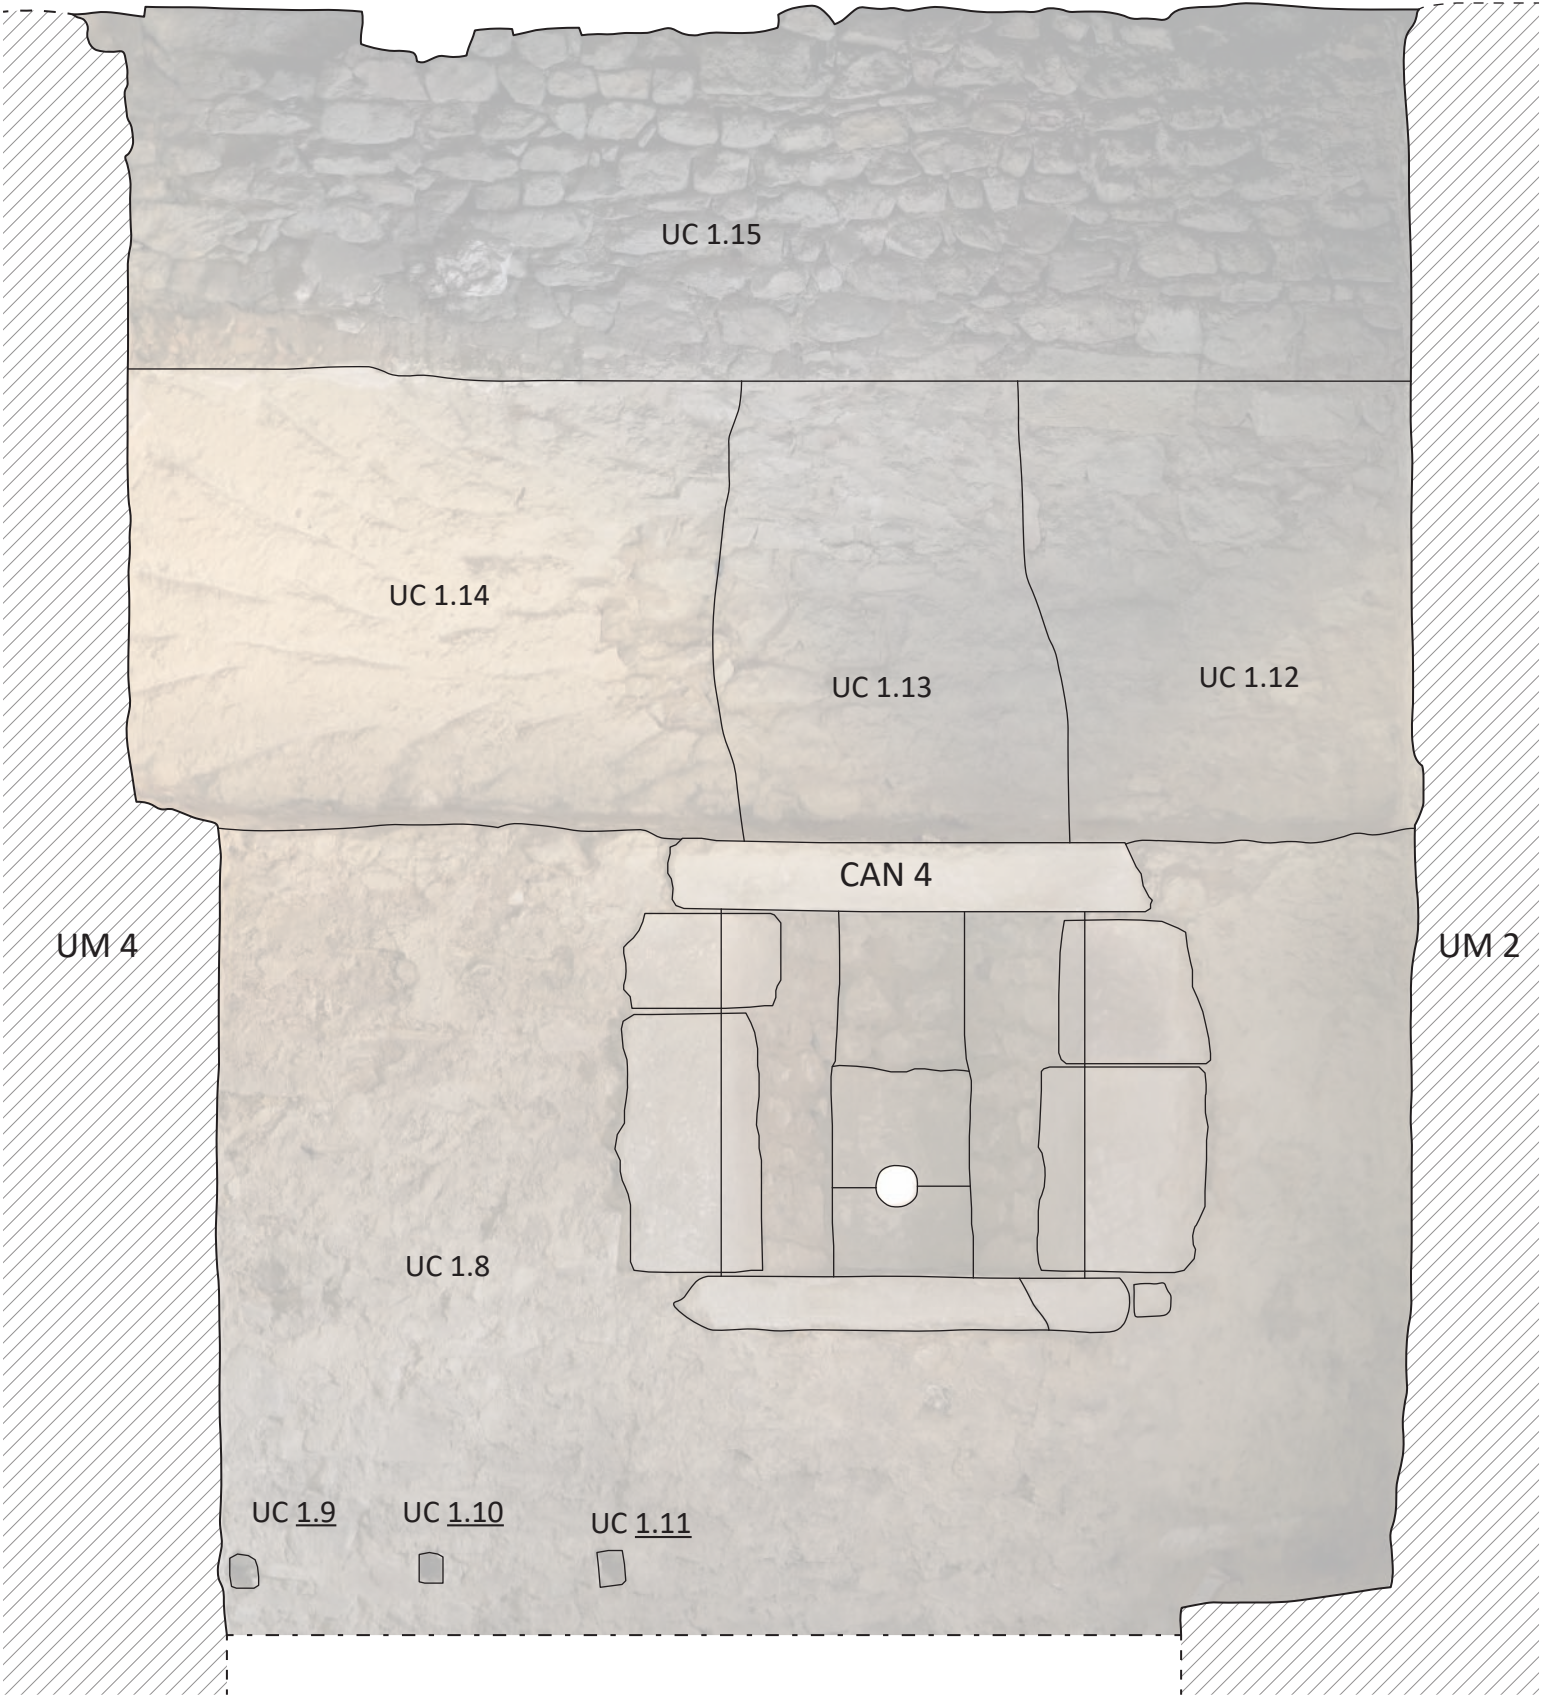



Relevé des UC du parement intérieur de l'UM 1 au premier étage.
© Relevé et DAO : A. Belot

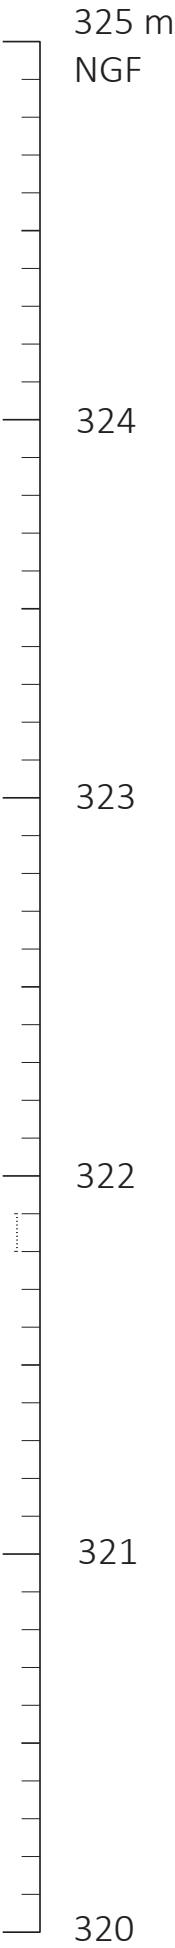

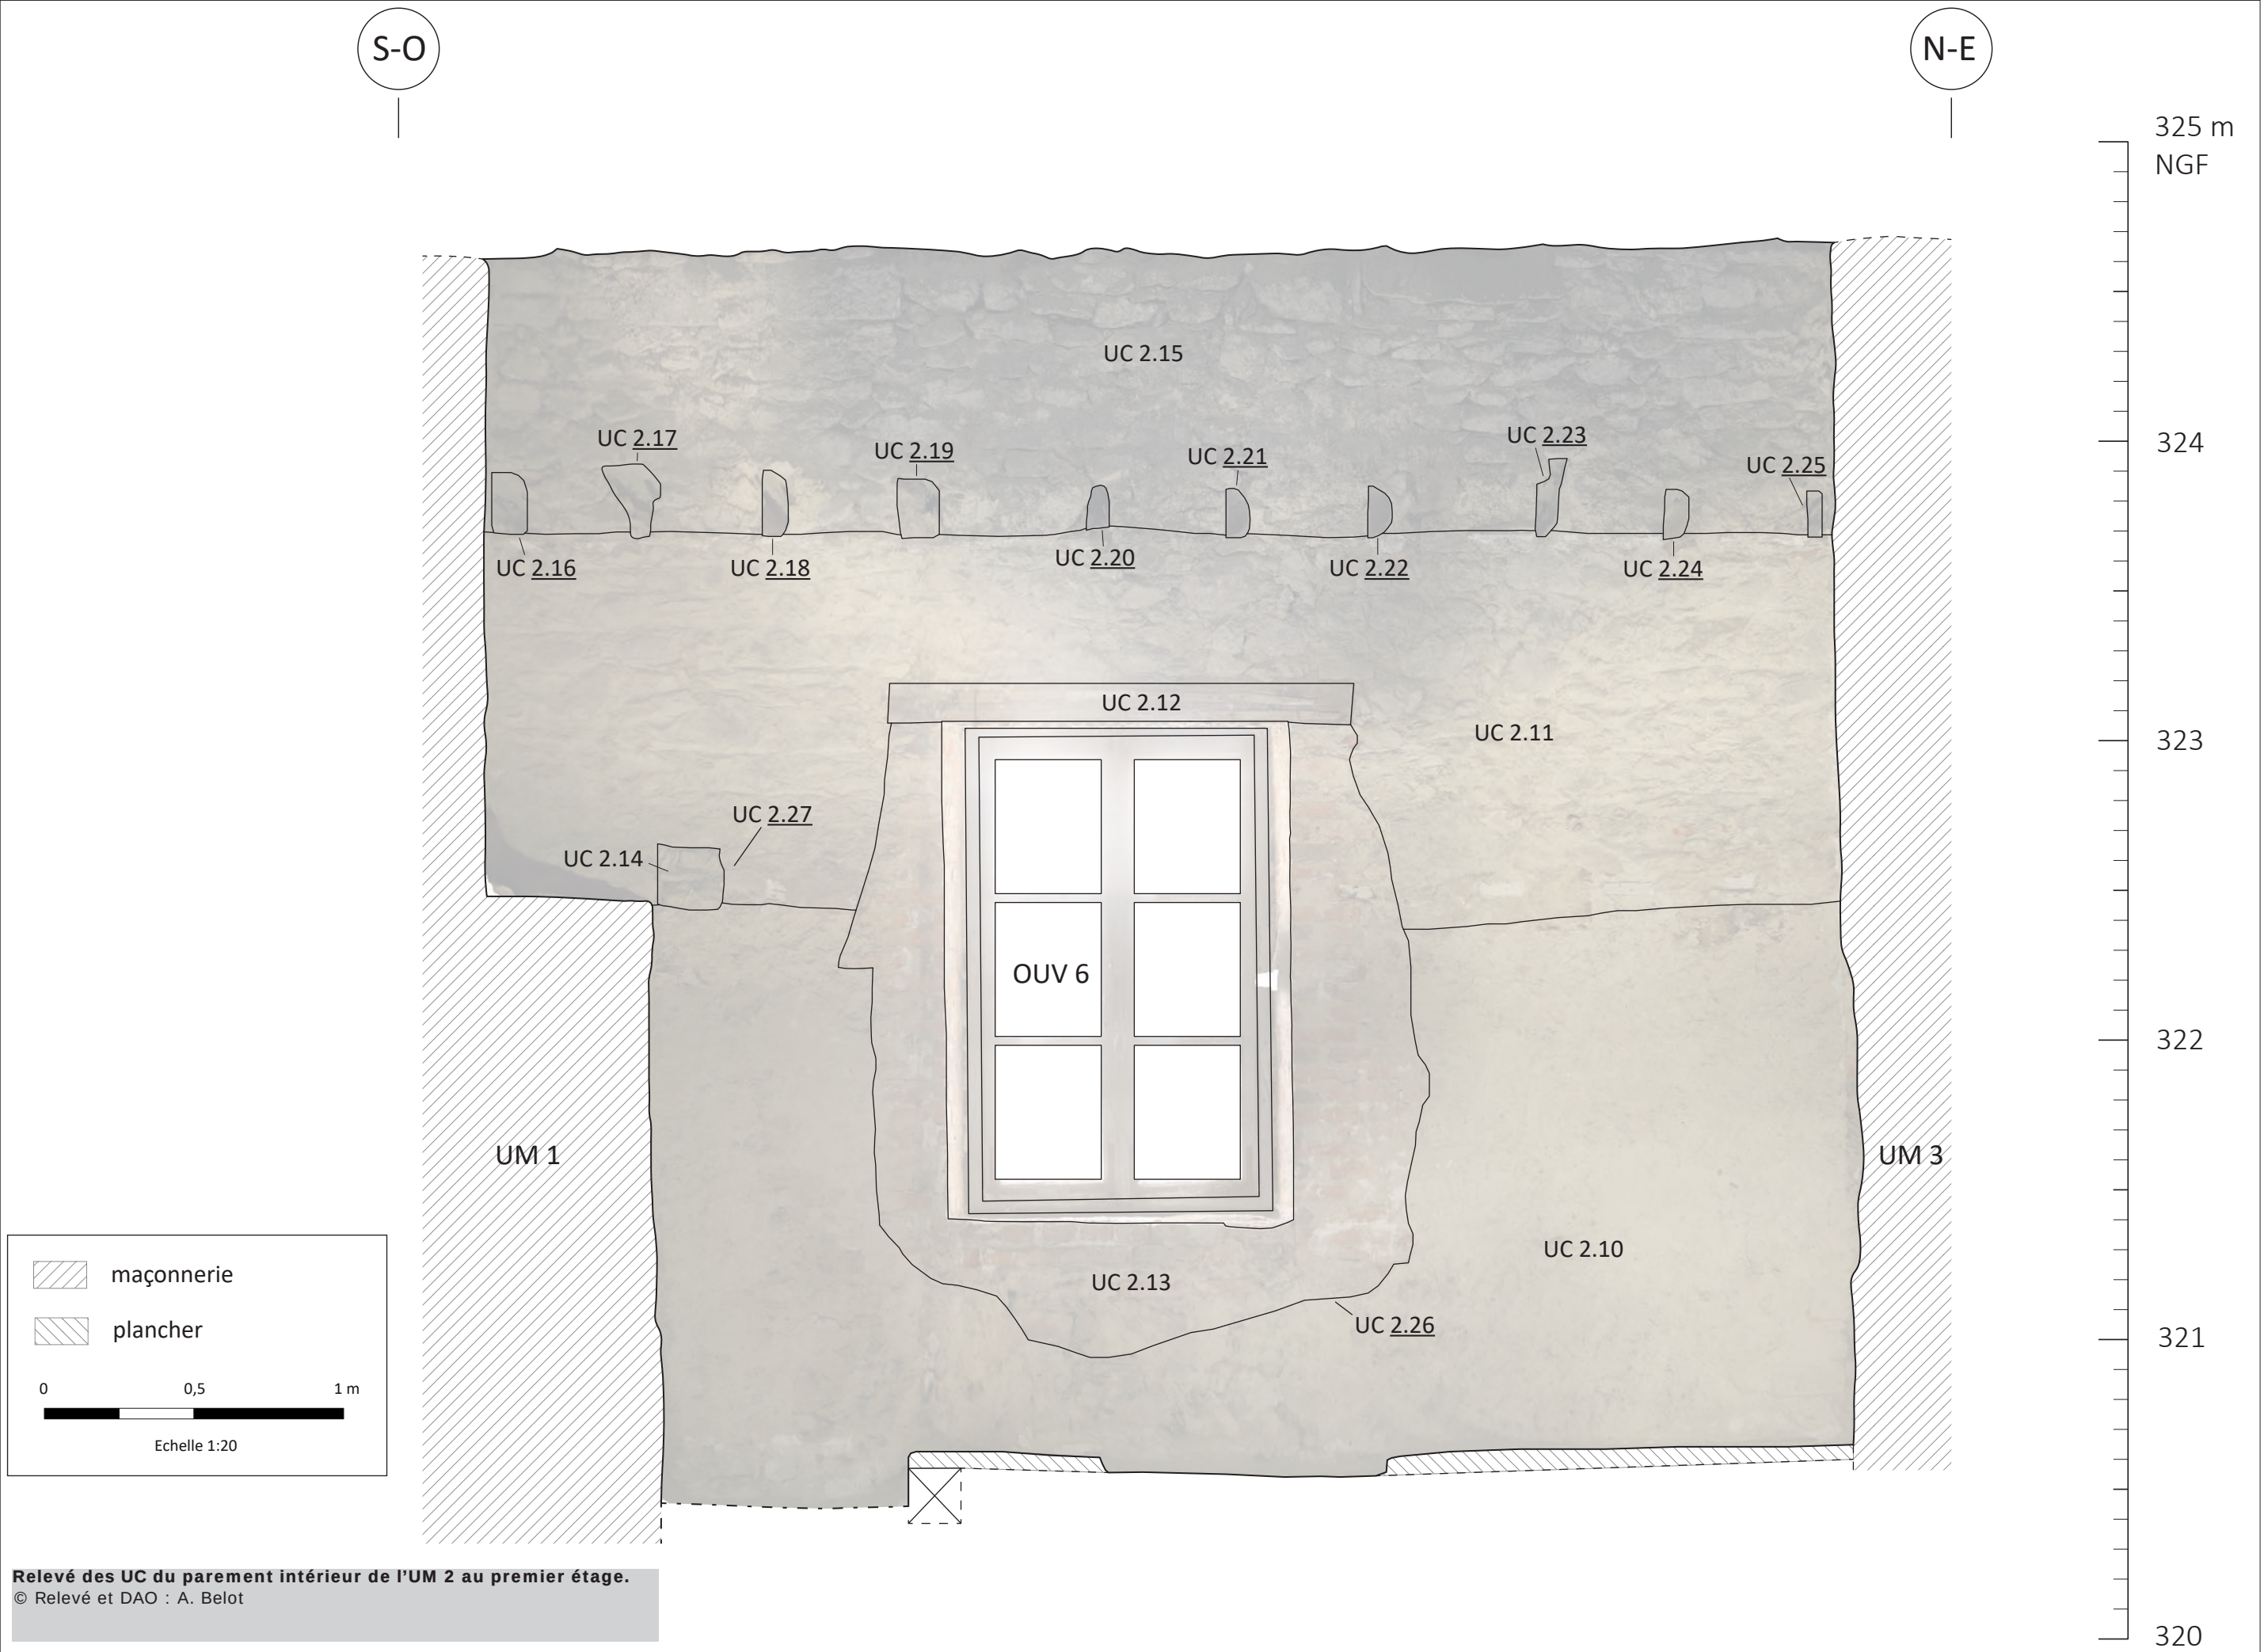


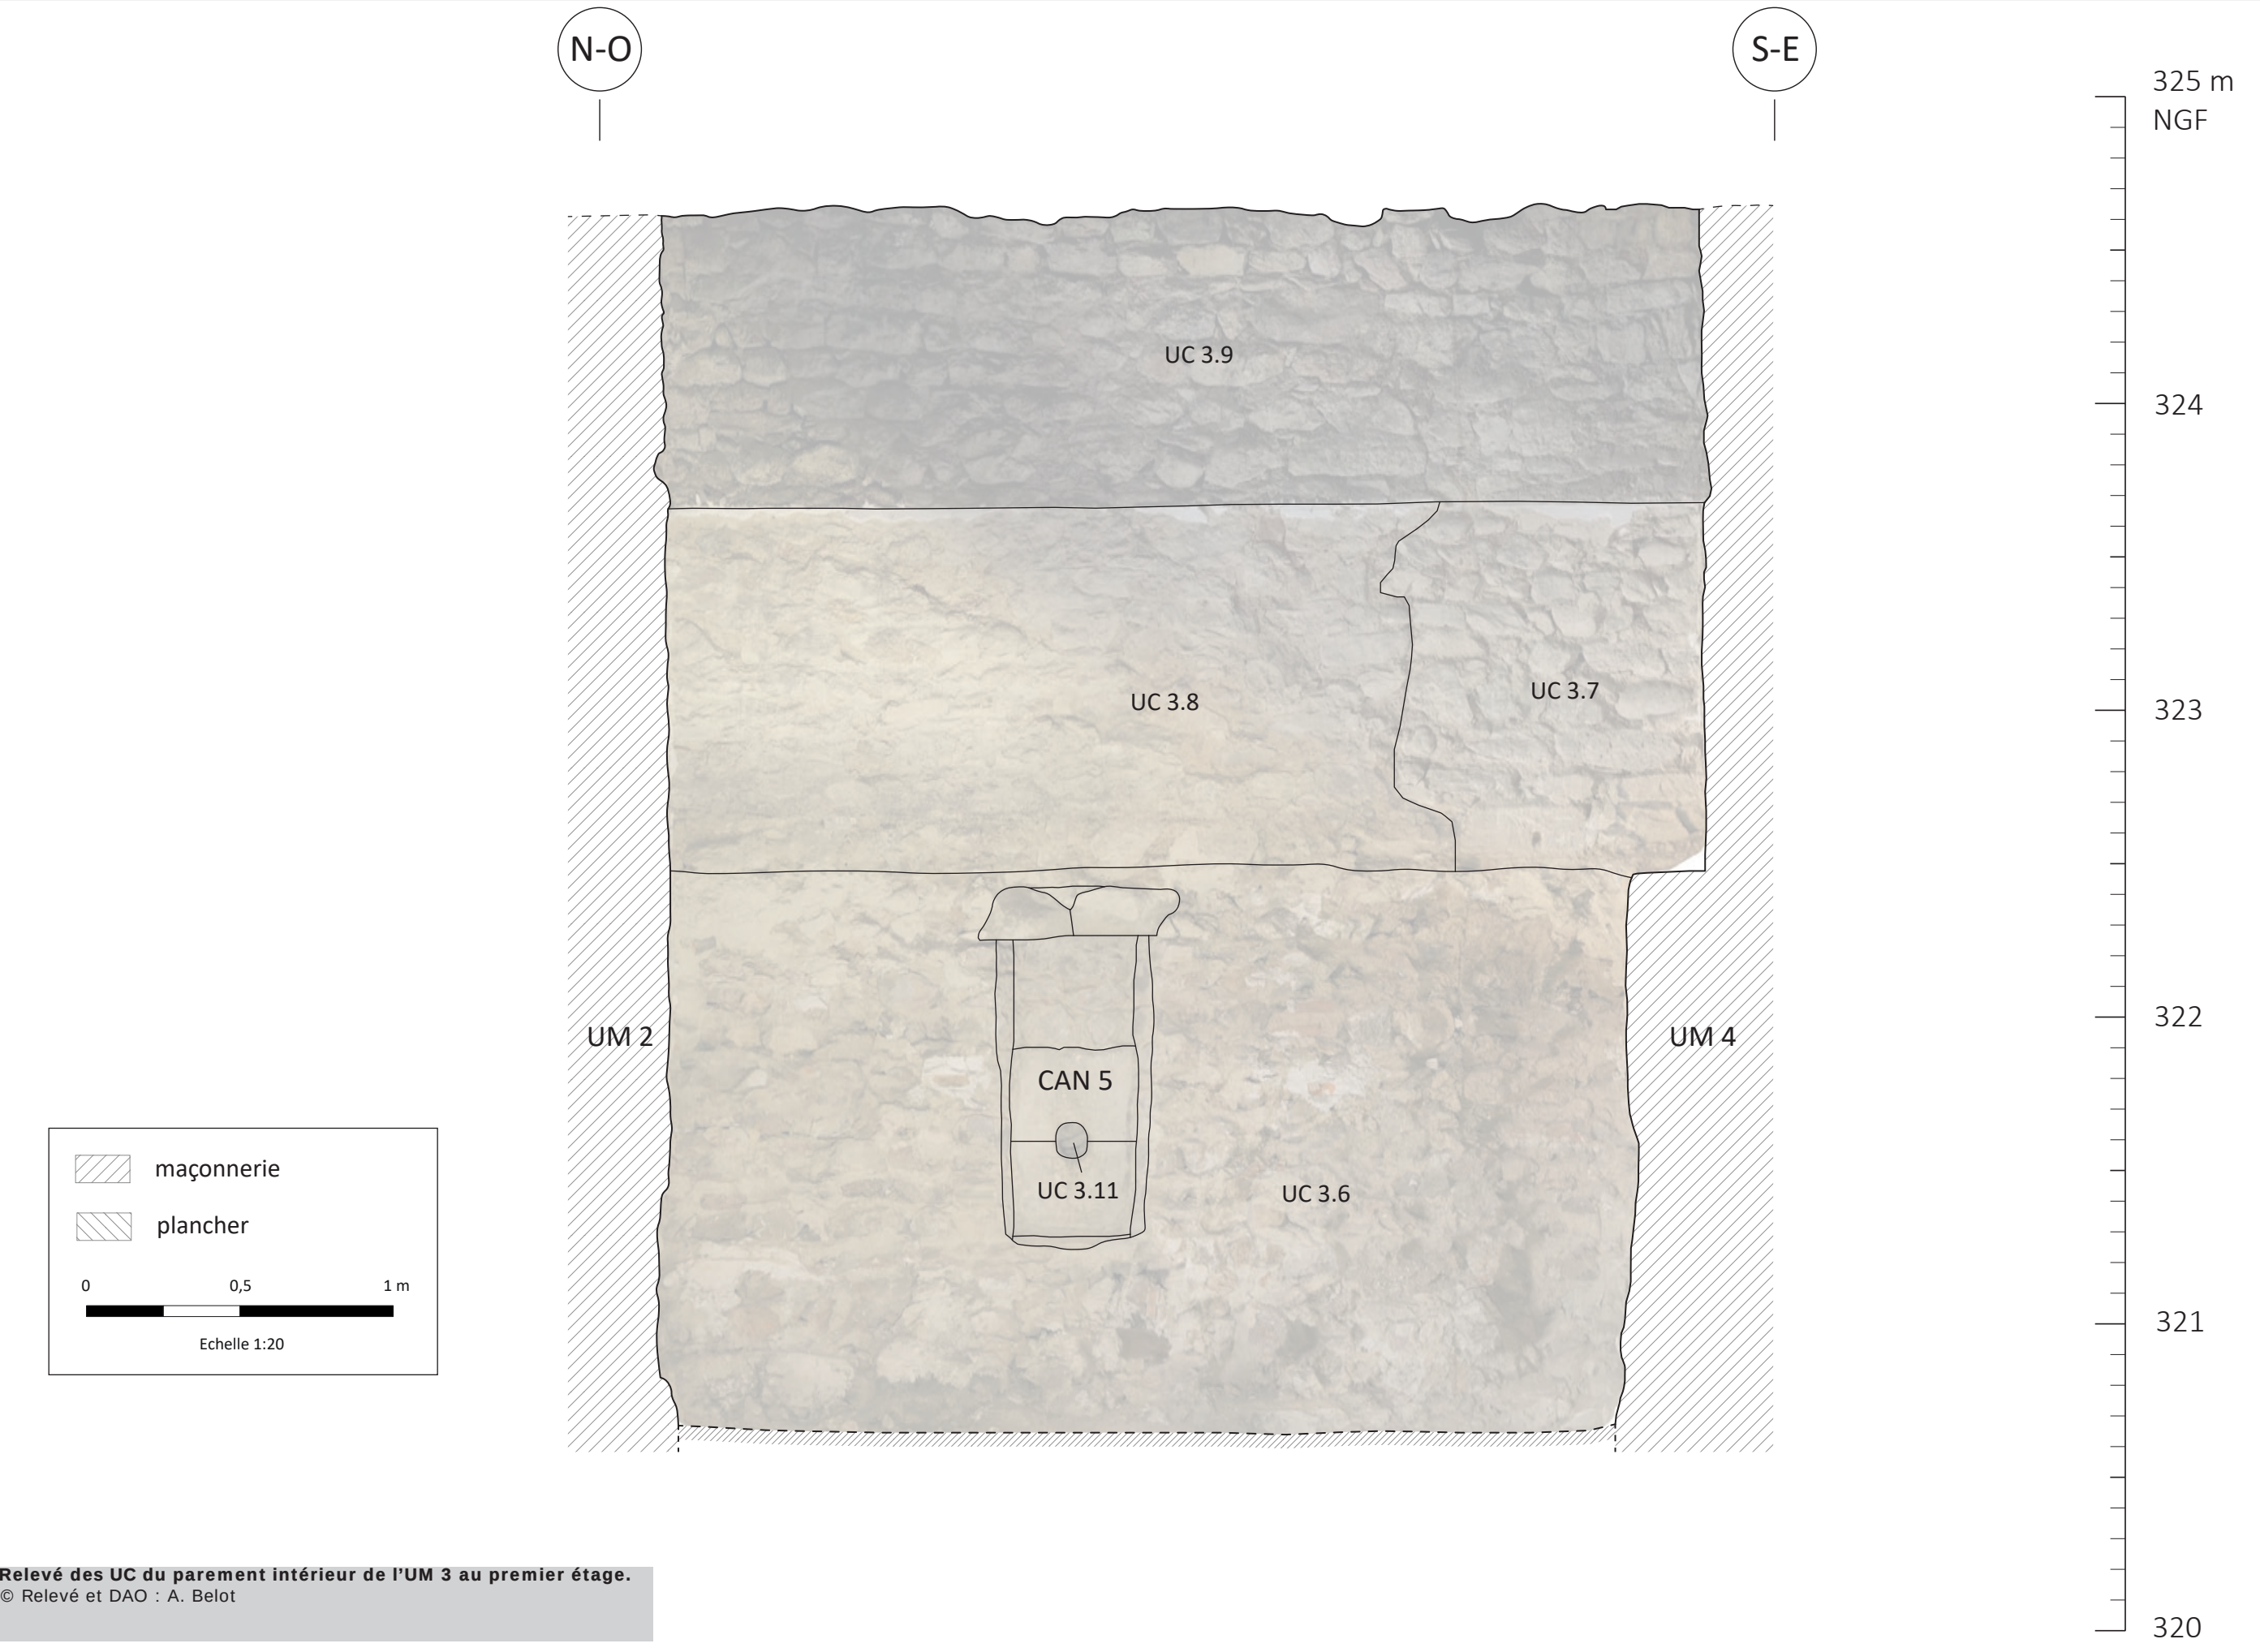

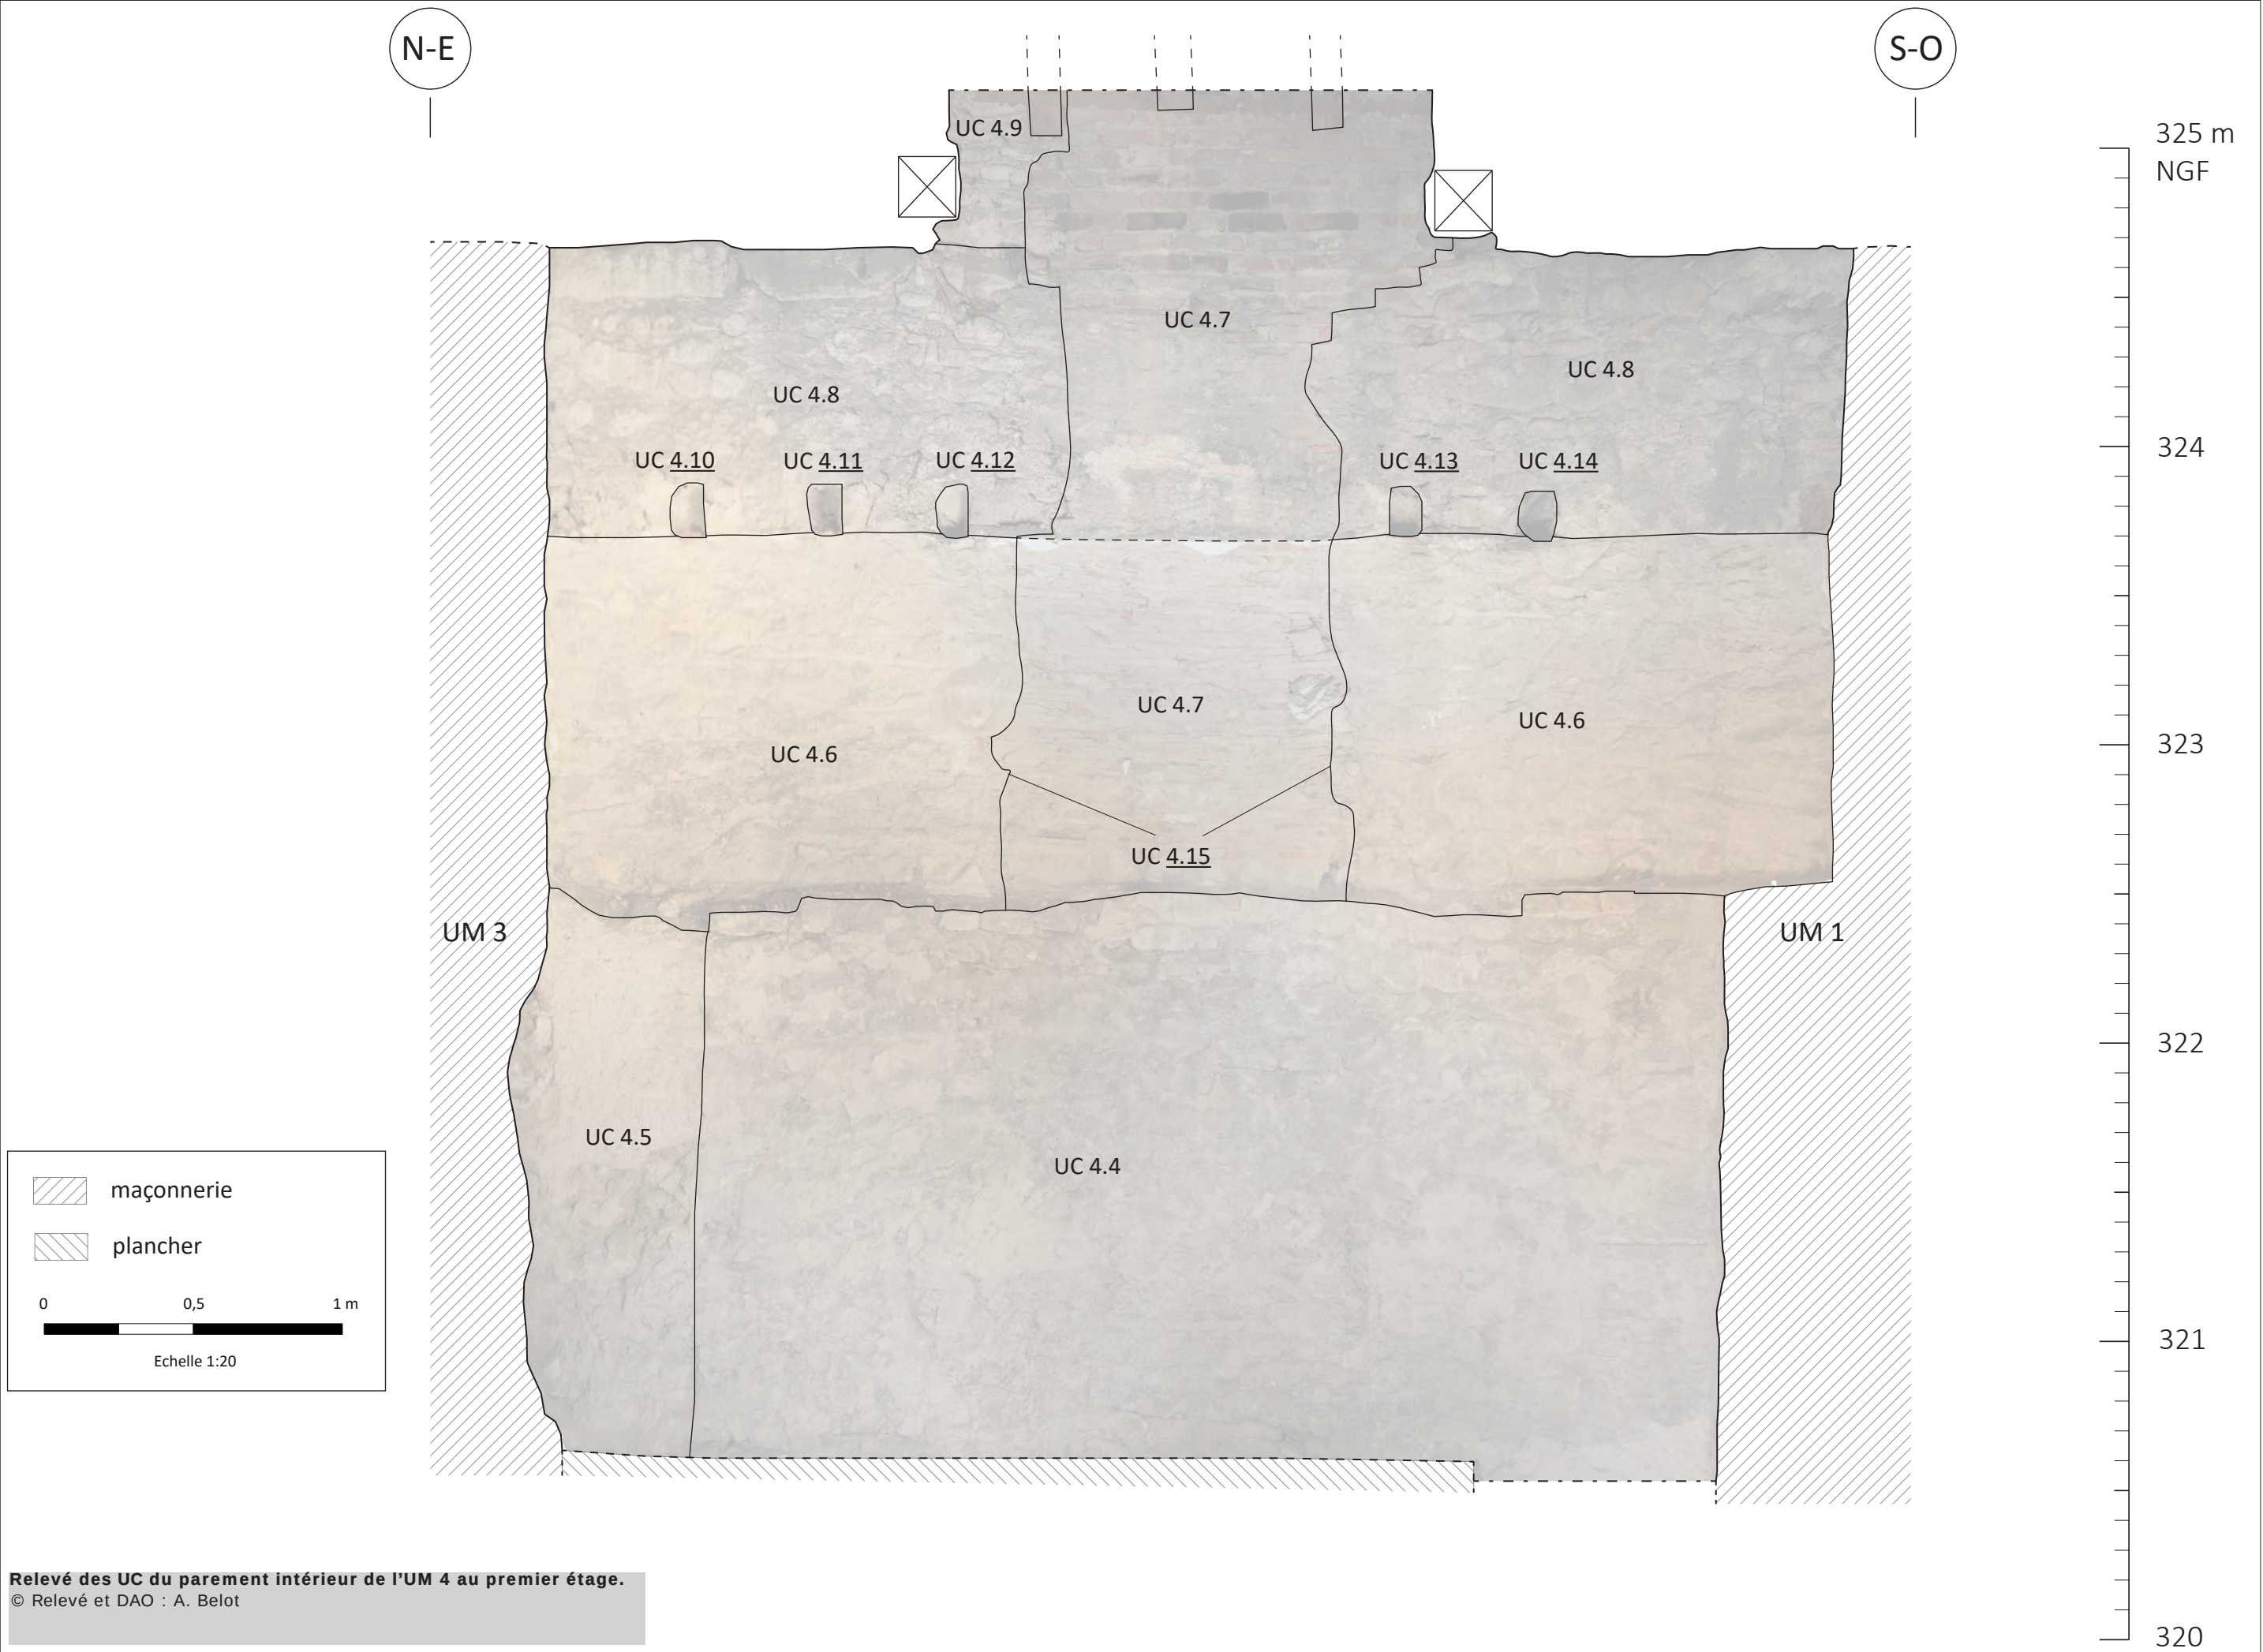


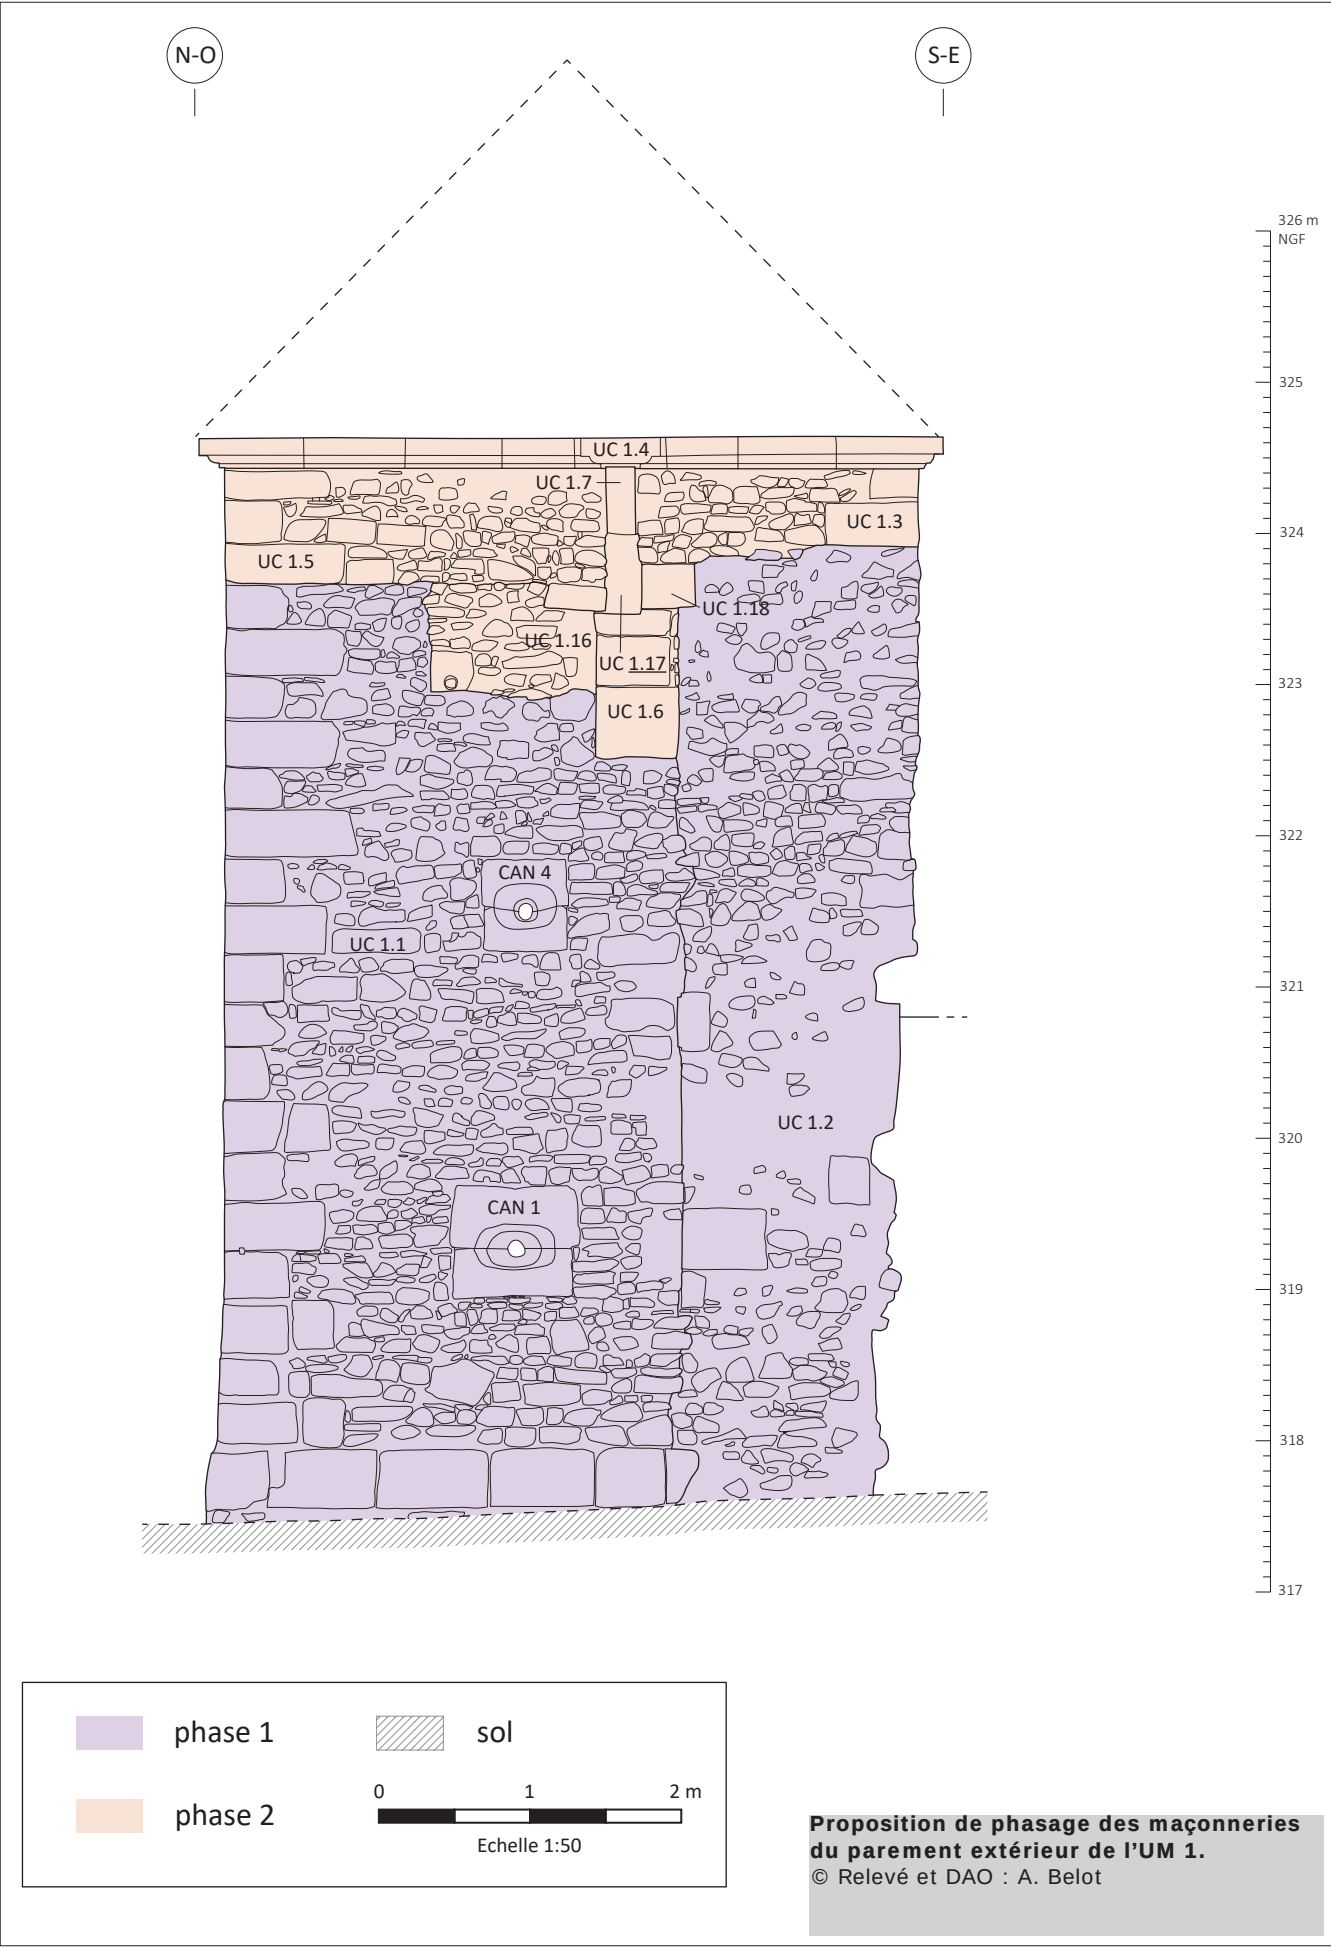



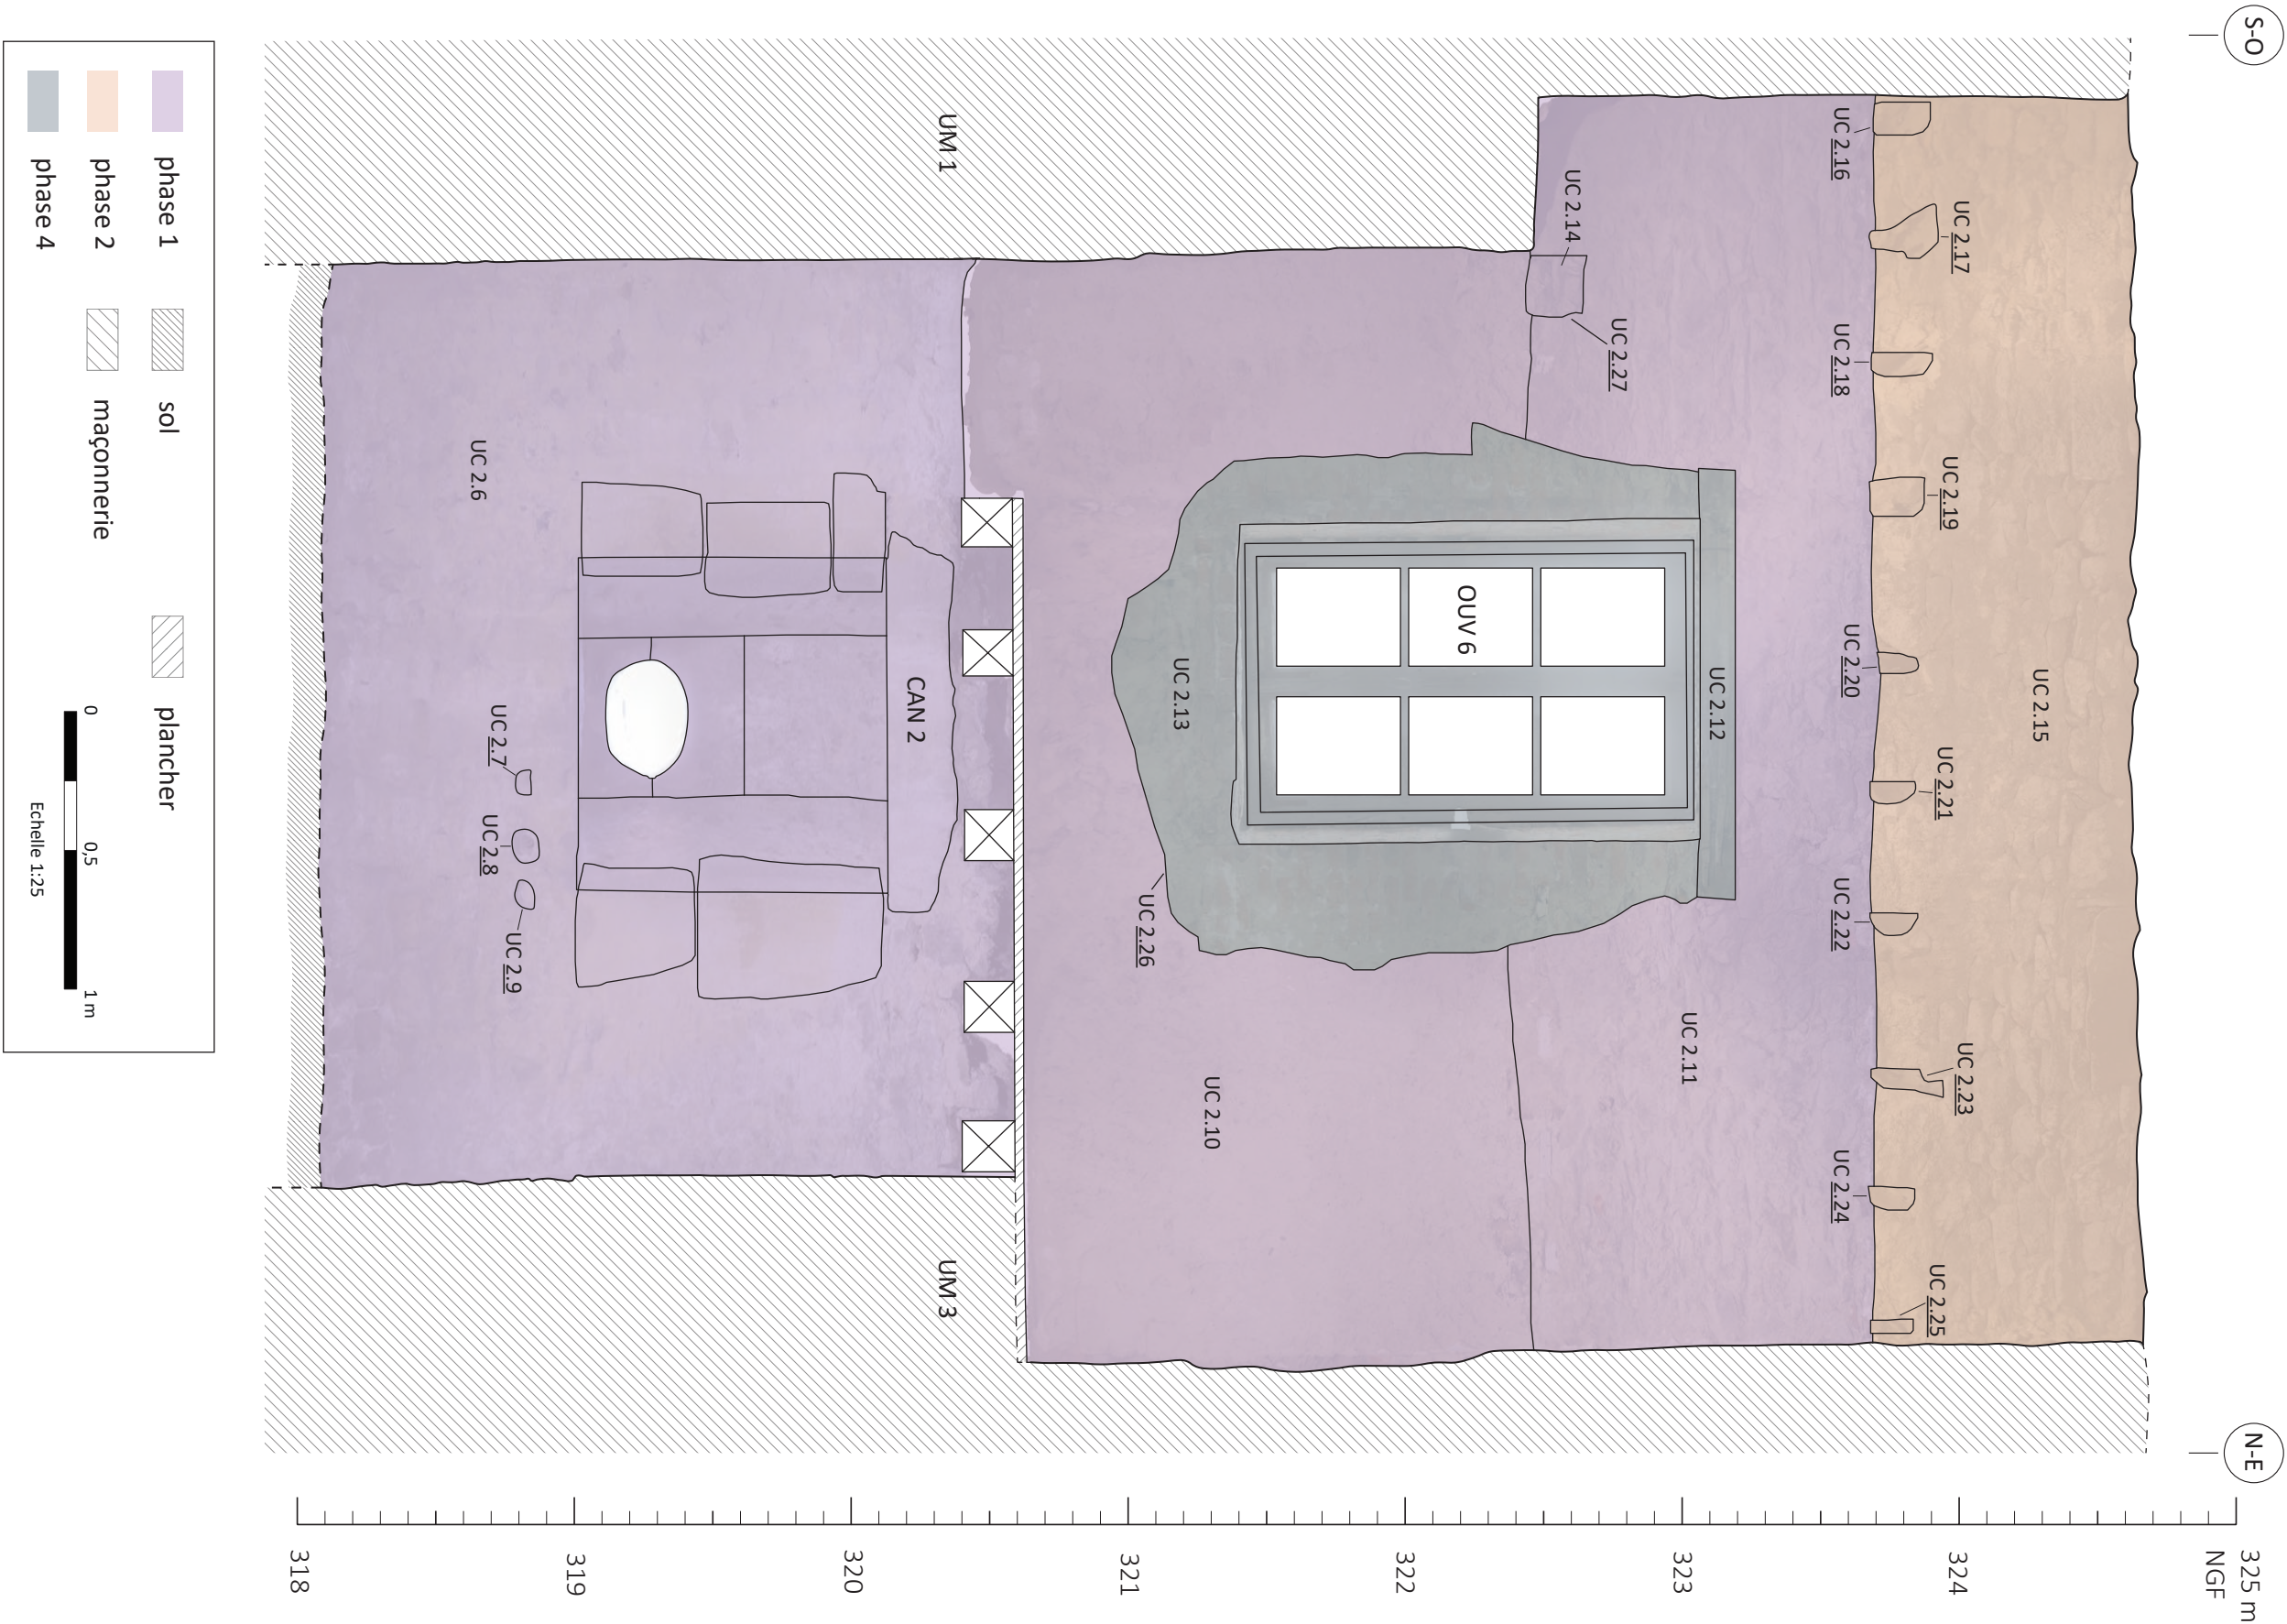


Proposition de phasage des maçonneries du parement intérieur de l'UM 2.
© Relevé et DAO : A. Belot

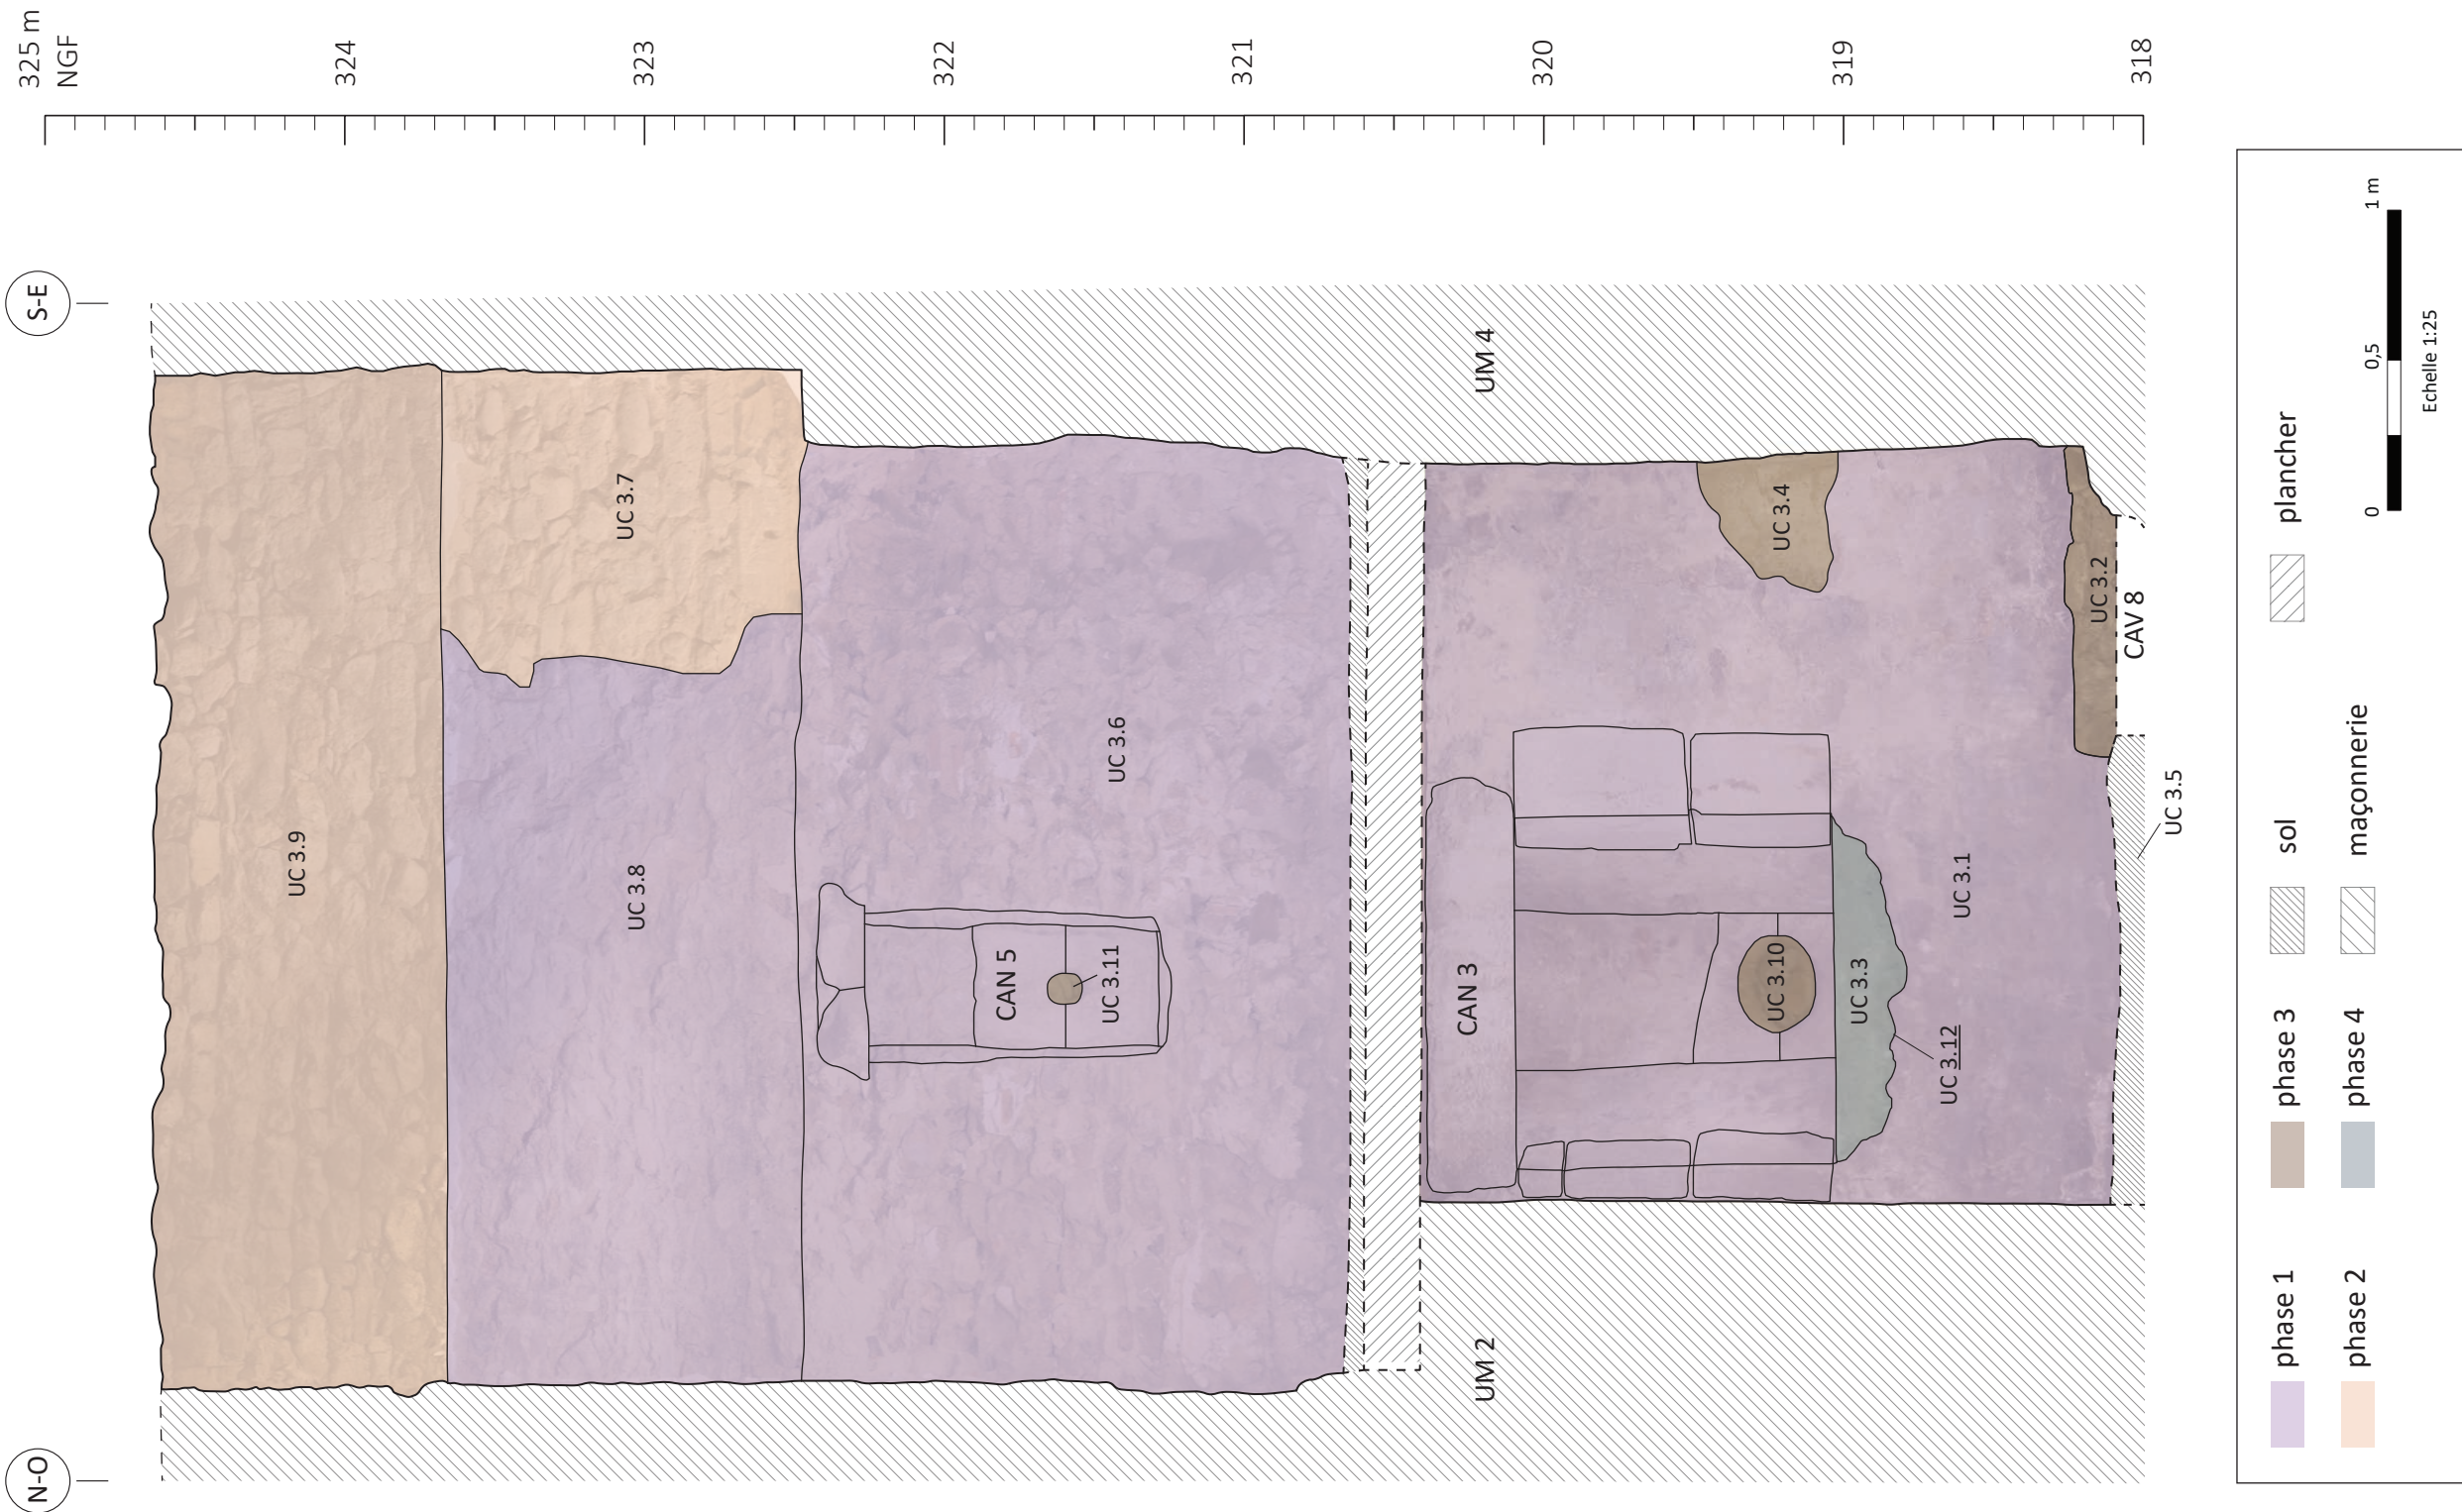

Proposition de phasage des maçonneries du parement intérieur de l'UM 3.

© Relevé et DAO : A. Belot

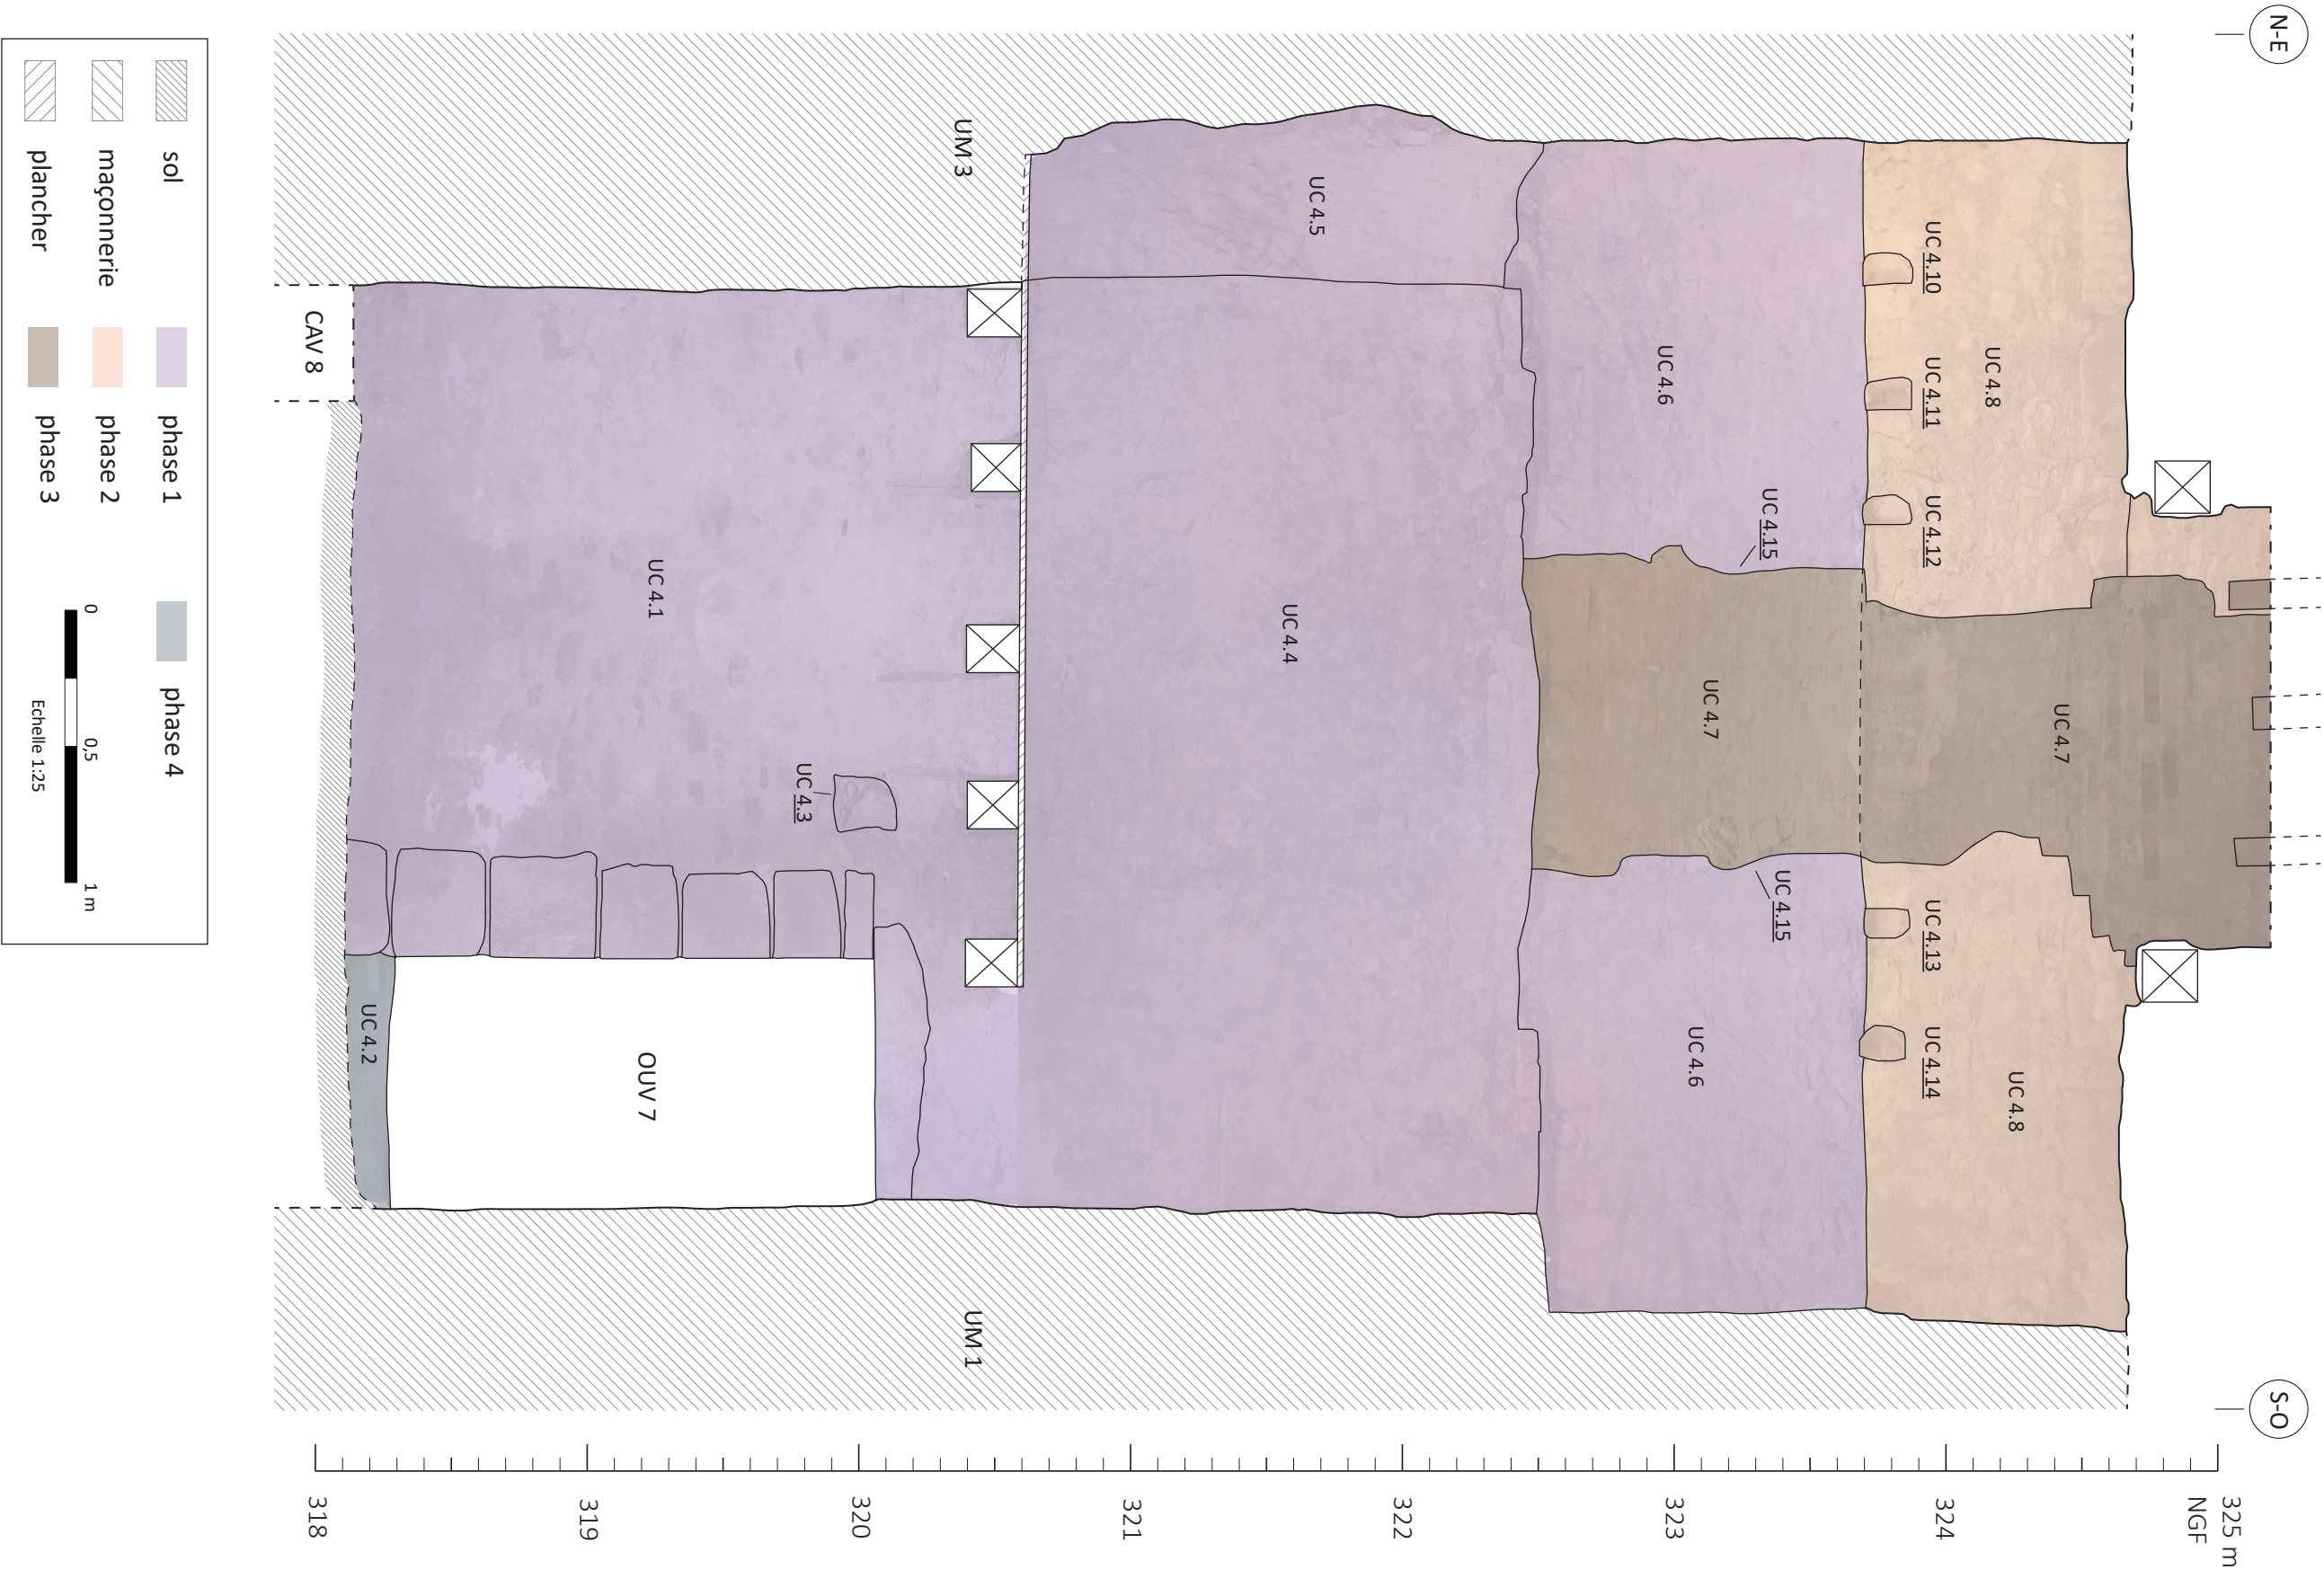

Proposition de phasage des maçonneries du parement intérieur de l'UM 4.
© Relevé et DAO : A. Belot

